




Genehmigungsvermerk Eisenbahn-Bundesamt

Übersichtsskizze:

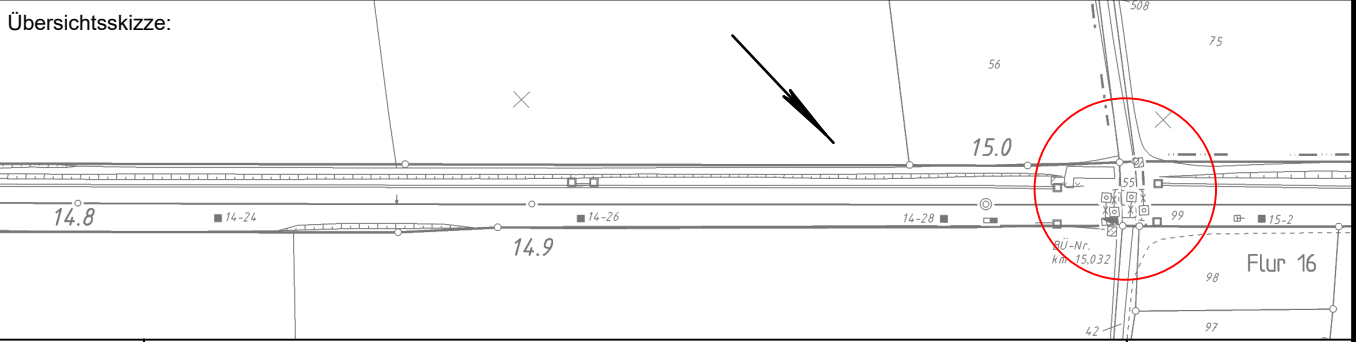

0	Ausgangsverfahren: Antragsfassung	16.09.2024
Index	Änderungen bzw. Ergänzungen	Planungsstand

Genehmigungsplanung: Unterlage für eine Entscheidung nach § 18 AEG

Vorhabenträger: <b>DB InfraGO</b> Region West Programme NRW (I.II-W-P-N) Hansastraße 15, 47058 Duisburg 16.07.2025 Datum			Planzeichen Intern: P23009 Auftrags-Nr.: T.016 085 938		
gezt. i. A. Schmidt			Datum		
Vertreter des Vorhabenträgers:			Name		
Planverfasser: <b>Ingenieurbüro Claus</b> GmbH & Co. KG Eintrachtweg 19, 30173 Hannover (0511) 98246-20 16.07.2025 Datum			bearb. 16.09.2024		
gezt. i. A. Heinrich			Espe		
Vorhaben:			gezt. 16.09.2024		
Aufhebung BÜ Bahn-km 15,030 "Lenzenweg", Strecke 2510			Springmann		
Planart: Übersichtskarte - Umfahrungsmöglichkeiten			gepr. 16.09.2024		
Planinhalt: BÜ Bahn-km 15,030 Strecke 2510: Viersen - Kaldenkirchen (DB-Grenze) Stadt Netetal			Heinrich		
			Höhensystem: -		
			Koordinatensystem: Gauß-Krüger		
			Ursprungsplan: OpenStreetMap		
			Blattgröße: 297 x 590		
			Maßstab: 1 : 25.000		