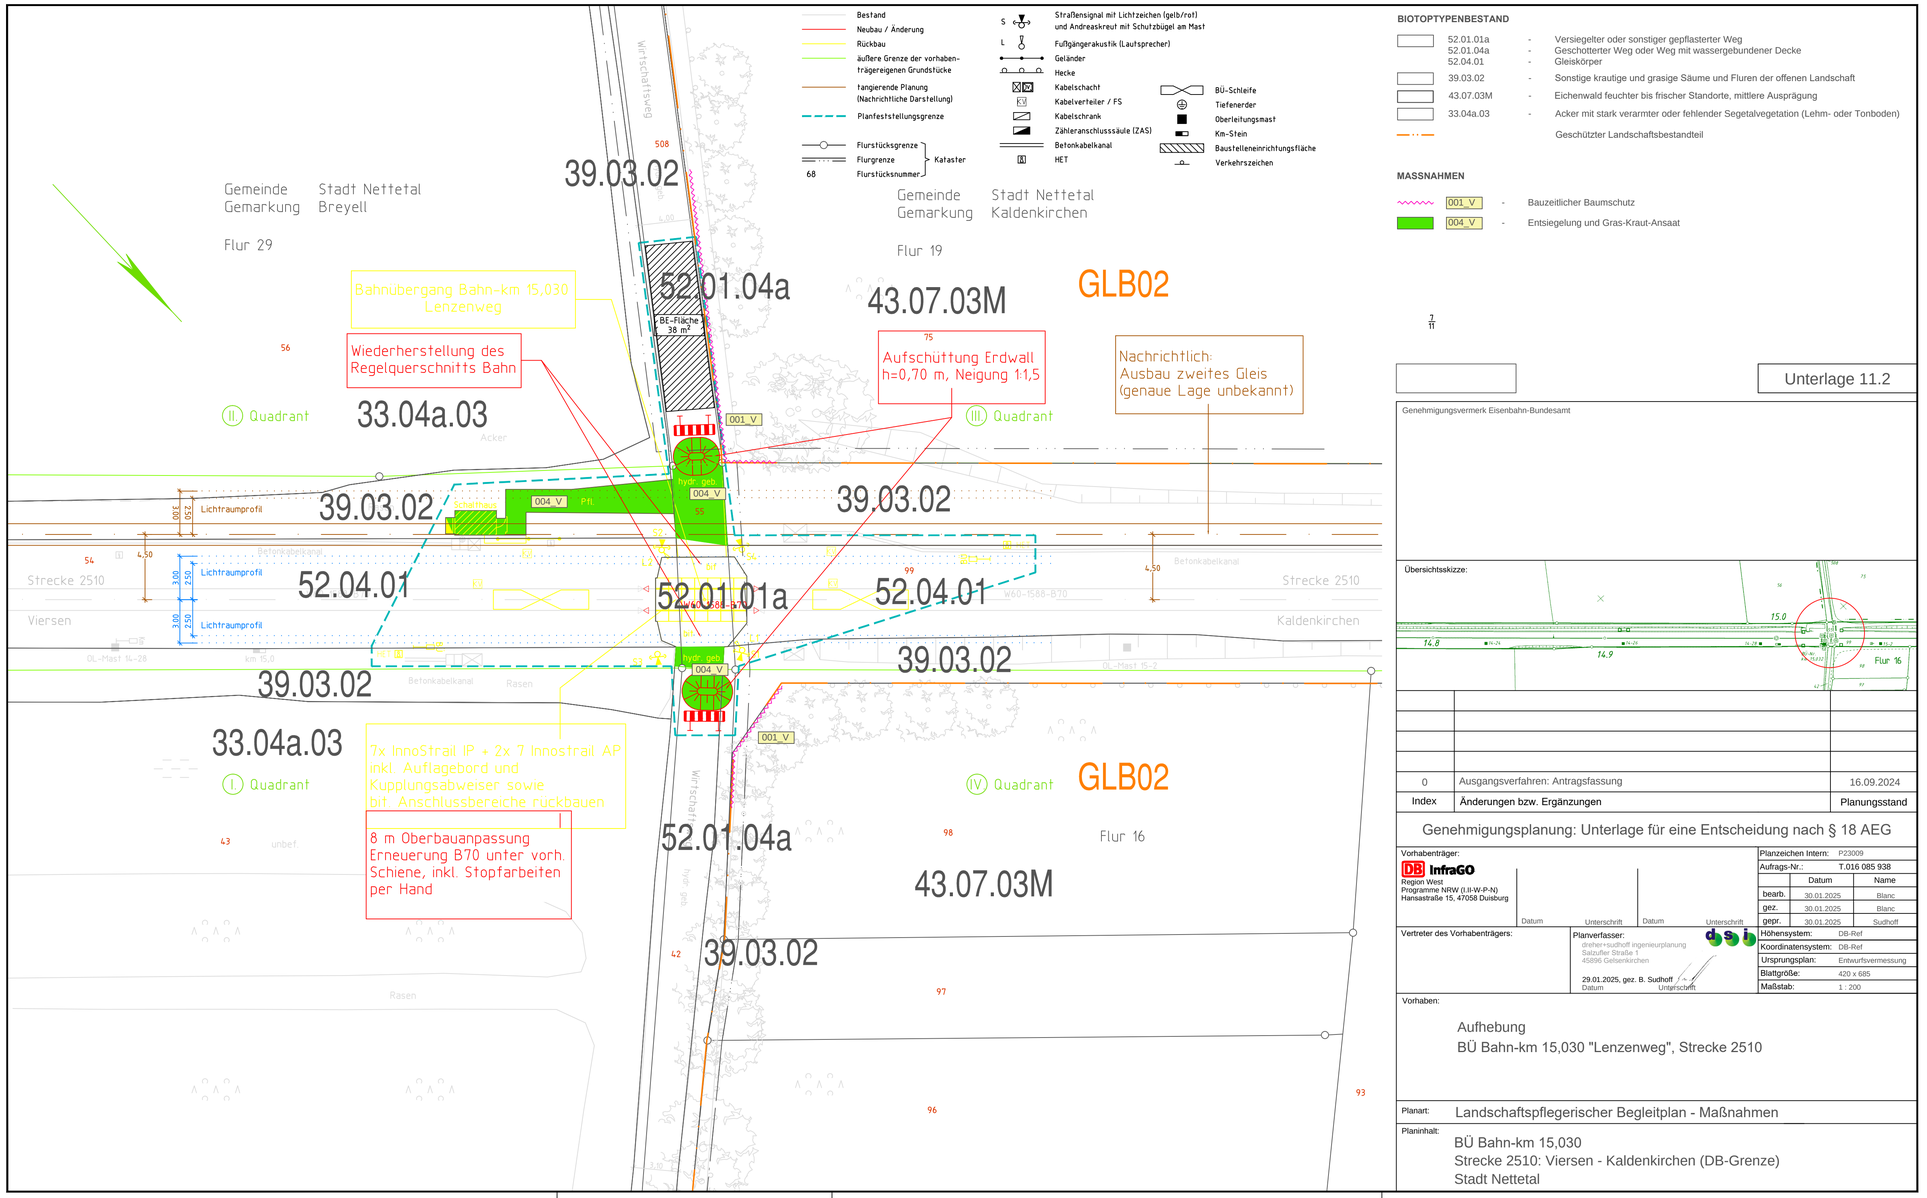

BIOTOPTYPENBESTAND

	52.01.01a 52.01.04a 52.04.01	-	Versiegelter oder sonstiger gepflasterter Weg Geschotterter Weg oder Weg mit wassergebundener Decke Gleiskörper
	39.03.02	-	Sonstige krautige und grasige Säume und Fluren der offenen Landschaft
	43.07.03M	-	Eichenwald feuchter bis frischer Standorte, mittlere Ausprägung
	33.04a.03	-	Acker mit stark verarmter oder fehlender Segetalvegetation (Lehm- oder Tonboden)
			Geschützter Landschaftsbestandteil

MASSNAHMEN

	001_V	-	Bauzeitlicher Baumschutz
	004_V	-	Entsiegelung und Gras-Kraut-Ansaat

7/11

Unterlage 11.2

Genehmigungsvermerk Eisenbahn-Bundesamt

Übersichtsskizze:

Index	Änderungen bzw. Ergänzungen	Planungsstand
0	Ausgangsverfahren: Antragsfassung	16.09.2024

Genehmigungsplanung: Unterlage für eine Entscheidung nach § 18 AEG

Vorhabenträger:
DB InfraGO
Region West
Programme NRW (LII-W-P-N)
Hansastraße 15, 47058 Duisburg
Datum Unterschrift

Vertreter des Vorhabenträgers:
Datum Unterschrift

Planverfasser:
dreher+sudhoff ingenieurplanung
Salzufer Straße 1
45896 Gelsenkirchen
29.01.2025, gez. B. Sudhoff
Datum Unterschrift

Planzeichen Intern:	P23009	
Aufrags-Nr.:	T.016 085 938	
	Datum	Name
bearb.	30.01.2025	Blanc
gez.	30.01.2025	Blanc
gepr.	30.01.2025	Sudhoff
Höhensystem:	DB-Ref	
Koordinatensystem:	DB-Ref	
Ursprungsplan:	Entwurfsvermessung	
Blattgröße:	420 x 685	
Maßstab:	1 : 200	

Vorhaben:
Aufhebung
BÜ Bahn-km 15,030 "Lenzenweg", Strecke 2510

Planart: Landschaftspflegerischer Begleitplan - Maßnahmen

Planinhalt:
BÜ Bahn-km 15,030
Strecke 2510: Viersen - Kaldenkirchen (DB-Grenze)
Stadt Nettetal

19.05.2025 19:05:20 BSA\Lenzenweg\LBP-H