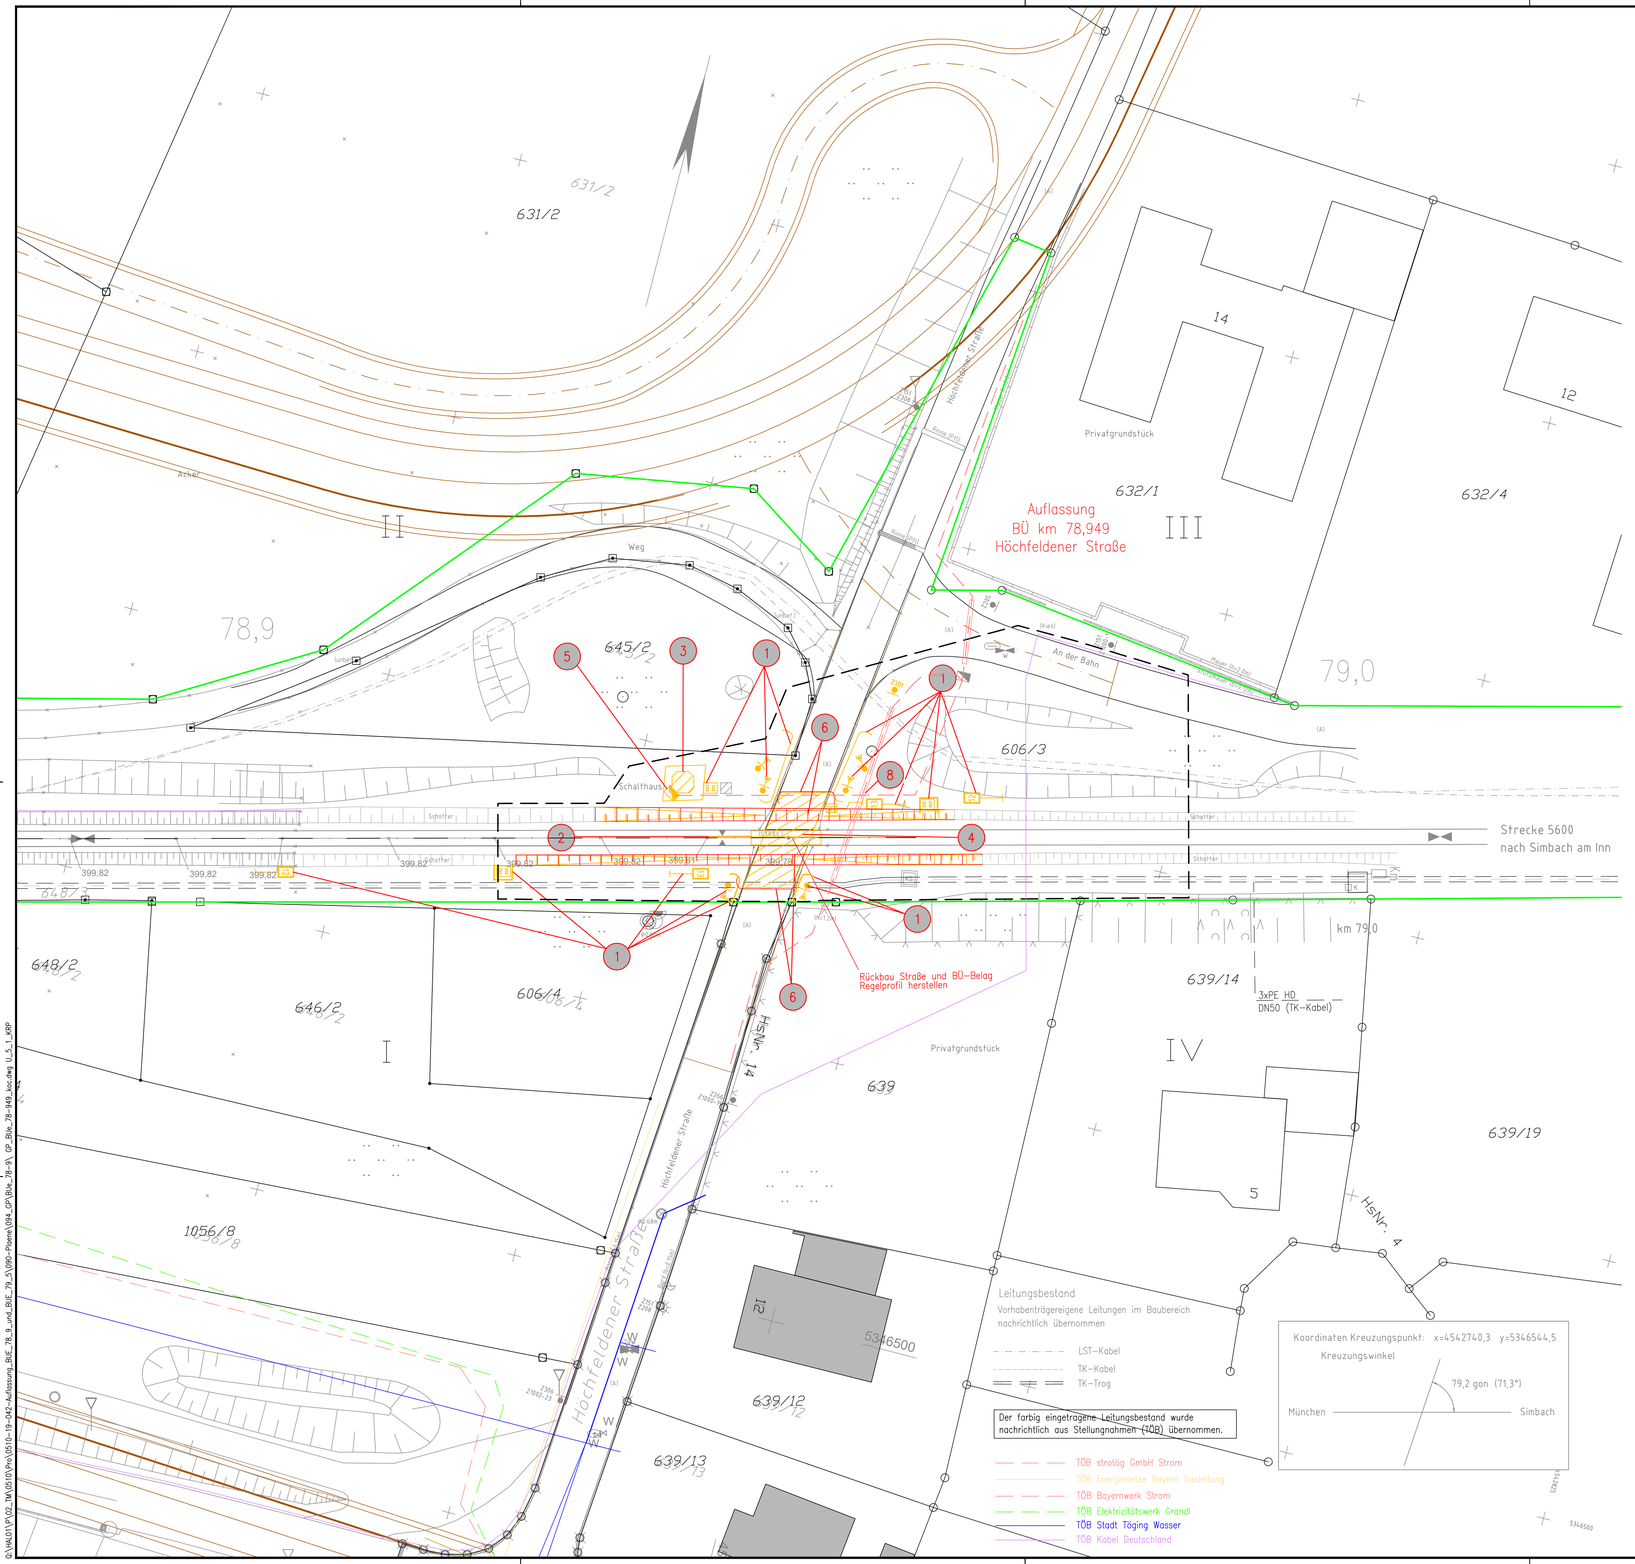

Legende:

- Bestand
- Neubau / Änderung
- Rückbau
- äußere Grenze der vorhabenträgereigenen Grundstücke
- tangierende Planung (nachrichtliche Darstellung)
- Planfeststellungsgrenze
- Nr. laufende Nummer des Bauwerksverzeichnisses
- Kreis-/Gemeindegrenze
- Gemarkungsgrenze
- Flurgrenze
- Flurstücksgrenze (Kataster)
- 7 / 1:1 oder 21 Flurstücksnummern
- oben / unten Böschung
- Zaun
- Leitplanke
- Lichtmast
- Rohrtrasse (Kabelkanal) mit Kabelschacht
- Schaltschrank
- rotes Blinklicht mit Andreaskreuz
- LF Signal
- Verkehrsschild

Unterlage 5.1

Genehmigungsvermerk Eisenbahn-Bundesamt

Übersichtsskizze

Index	Änderungen bzw. Ergänzungen	Planungsstand
0	Ausgangsverfahren: Antragsfassung	30.01.2026

Genehmigungsplanung: Unterlage für eine Entscheidung nach § 18 AEG

Vorhabenträgerin:
DB Regionetz Infrastruktur GmbH
Südostbayernbahn
Friedrich-Ebert-Str. 7
84453 Mühldorf
Datum Unterschrift

Vertreter der Vorhabenträgerin:
Name
Adresse
Datum Unterschrift

Planverfasser:
Sweco GmbH
An der Waisenhausmauer 5
06108 Halle / Saale
Tel. (0345) 29566-30
30.01.2026
Datum Unterschrift

Planzeichen

Projekt-Nr.:	G.016171009	
	Datum	Name
gez.	16.09.2025	Enke
bearb.	16.09.2025	Koch
gepr.	16.09.2025	Otto

Höhensystem	DB-Ref
Koordinatensystem	DB-Ref
Ursprungsplan	lvL5600ED
Blattgröße	970x594
Maßstab	1 : 250

Vorhaben:

Auflassung BÜ km 78,949 Höchfeldener Straße in Töging

Planart: Kreuzungsplan

Planinhalt:

Strecke 5600 München Ost - Simbach (Inn)
km 78,920 bis km 78,985

30.01.2026

Q:\PM01\PV\DC_TM\05101\Proj\05101-19-042-Auflassung_BÜE_78_9_und_BÜE_79_5\7090-Phoene\09#_GP_BÜs_78-9\1_GP_BÜs_78-949_soc.dwg U_5_1_KRP