


Q:\HAL01\p\02_TM\0510\Pro\0510-19-042-Auflassung_BUE_78_9_und_BUE_79_5\090-Plaene\094_GP\BUE_79-5\U_2_1_Uebersichtskarte.dwg M1-50000

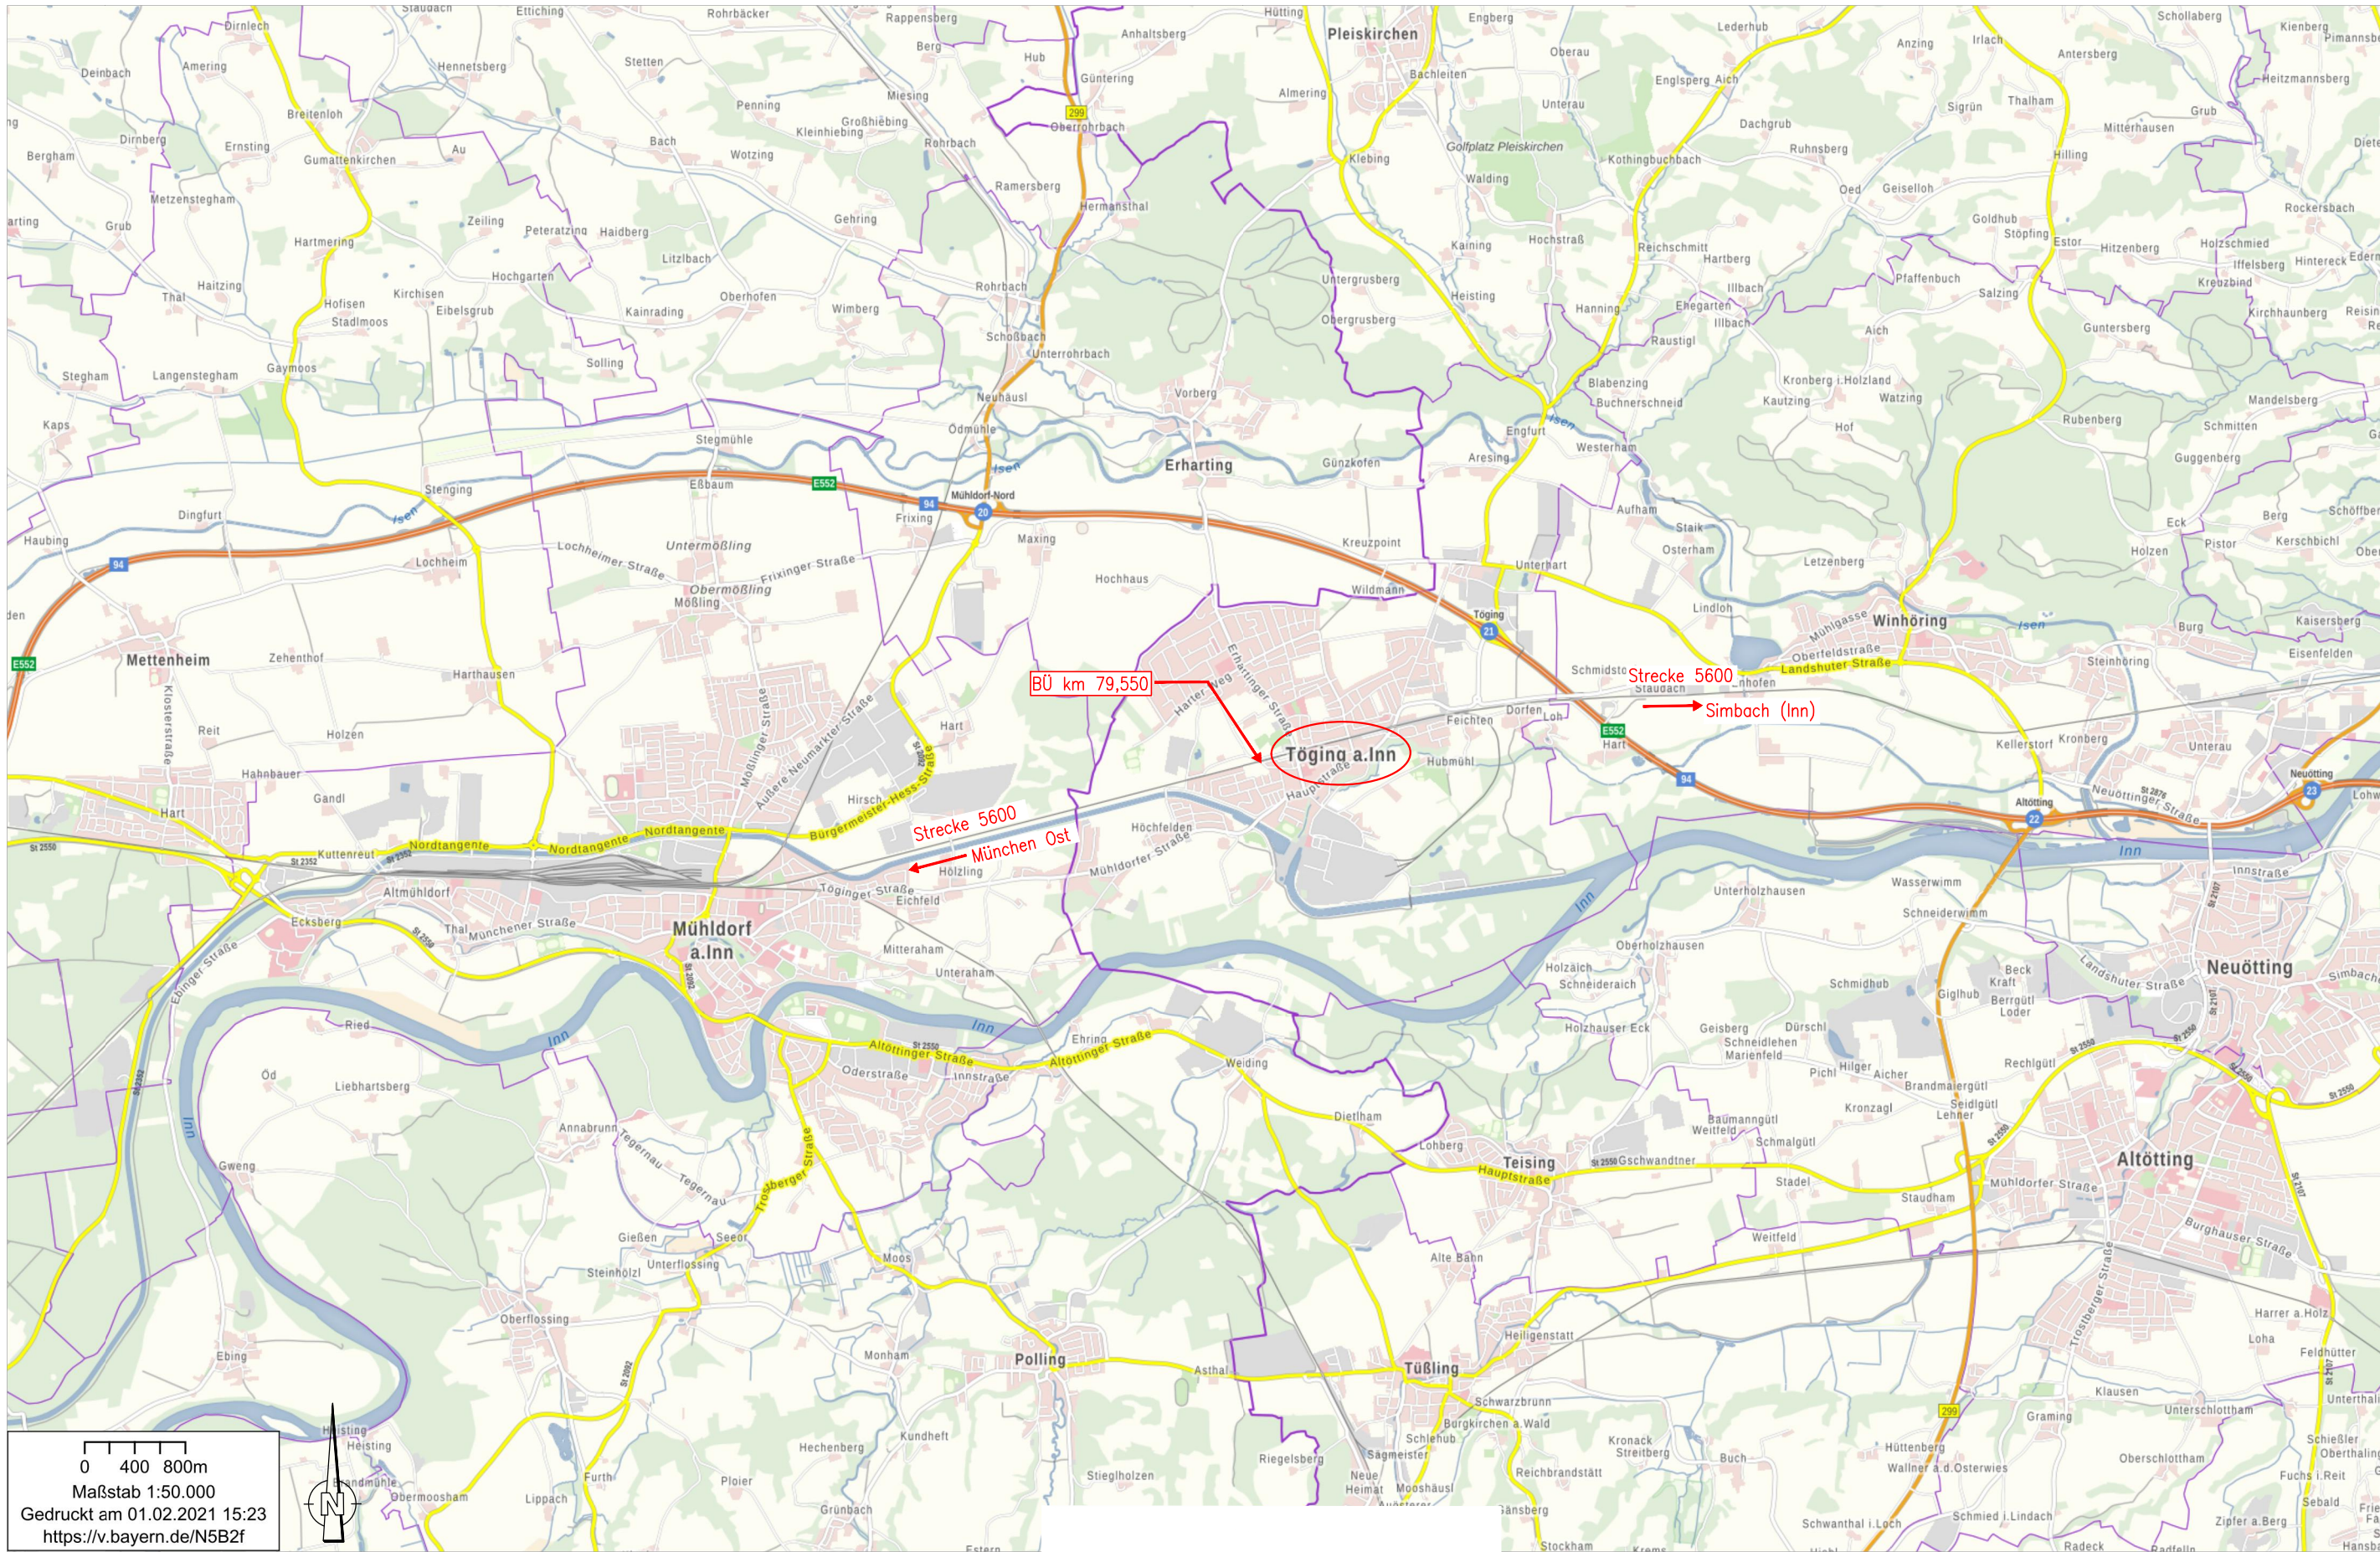

© Bayerische Vermessungsverwaltung 2021, EuroGeographics

Legende:

BÜ Bahnübergang

Unterlage 2.1

Genehmigungsvermerk Eisenbahn-Bundesamt

Übersichtsskizze

0	Ausgangsverfahren: Antragsfassung	30.01.2026
Index	Änderungen bzw. Ergänzungen	Planungsstand

Genehmigungsplanung: Unterlage für eine Entscheidung nach § 18 AEG

Vorhabenträgerin:		Planzeichen:	
DB		Projekt-Nr.: G.016171009	
DB RegioNetz Infrastruktur GmbH Südostbayernbahn Friedrich-Ebert-Str. 7 84453 Mühldorf		Datum	Name
		gez. 15.09.2025	Enke
		bearb. 15.09.2025	Koch
		gepr. 15.09.2025	Otto
Datum	Unterschrift	Höhenystem: ETRS89	
Vertreter der Vorhabenträgerin:		Planverfasser:	
Name		Sweco GmbH An der Weisenhausmauer 5 06108 Halle / Saale Tel. (0345) 20560-30	
Adresse		i.v.	
		30.01.2026	
Datum	Unterschrift	Datum	Unterschrift
Vorhaben:			
Höhenystem: ETRS89			
Koordinatensystem: UTM 32N			
Ursprungsplan:			
Blattgröße: 590 x 297			
Maßstab: 1 : 50 000			

Umbau BÜ km 79,550 (Steinstraße) in eine Umlaufsperre

Planart: Übersichtskarte

Planinhalt: Strecke 5600 München Ost - Simbach (Inn)
km 79,249 bis km 79,855

Zur Wahrung der Urheberrechte ist eine Weitergabe an andere Nutzer nicht zulässig.