


C:\HAL01\PI\02\_TM\0510\Pro\0510-19-042-Auflassung\_BUE\_78\_9\_und\_BUE\_79\_5\090-Plaene\094\_GP\Bue\_79-5\U\_2\_2\_Uebersichtsplan.dwg M1-25.000

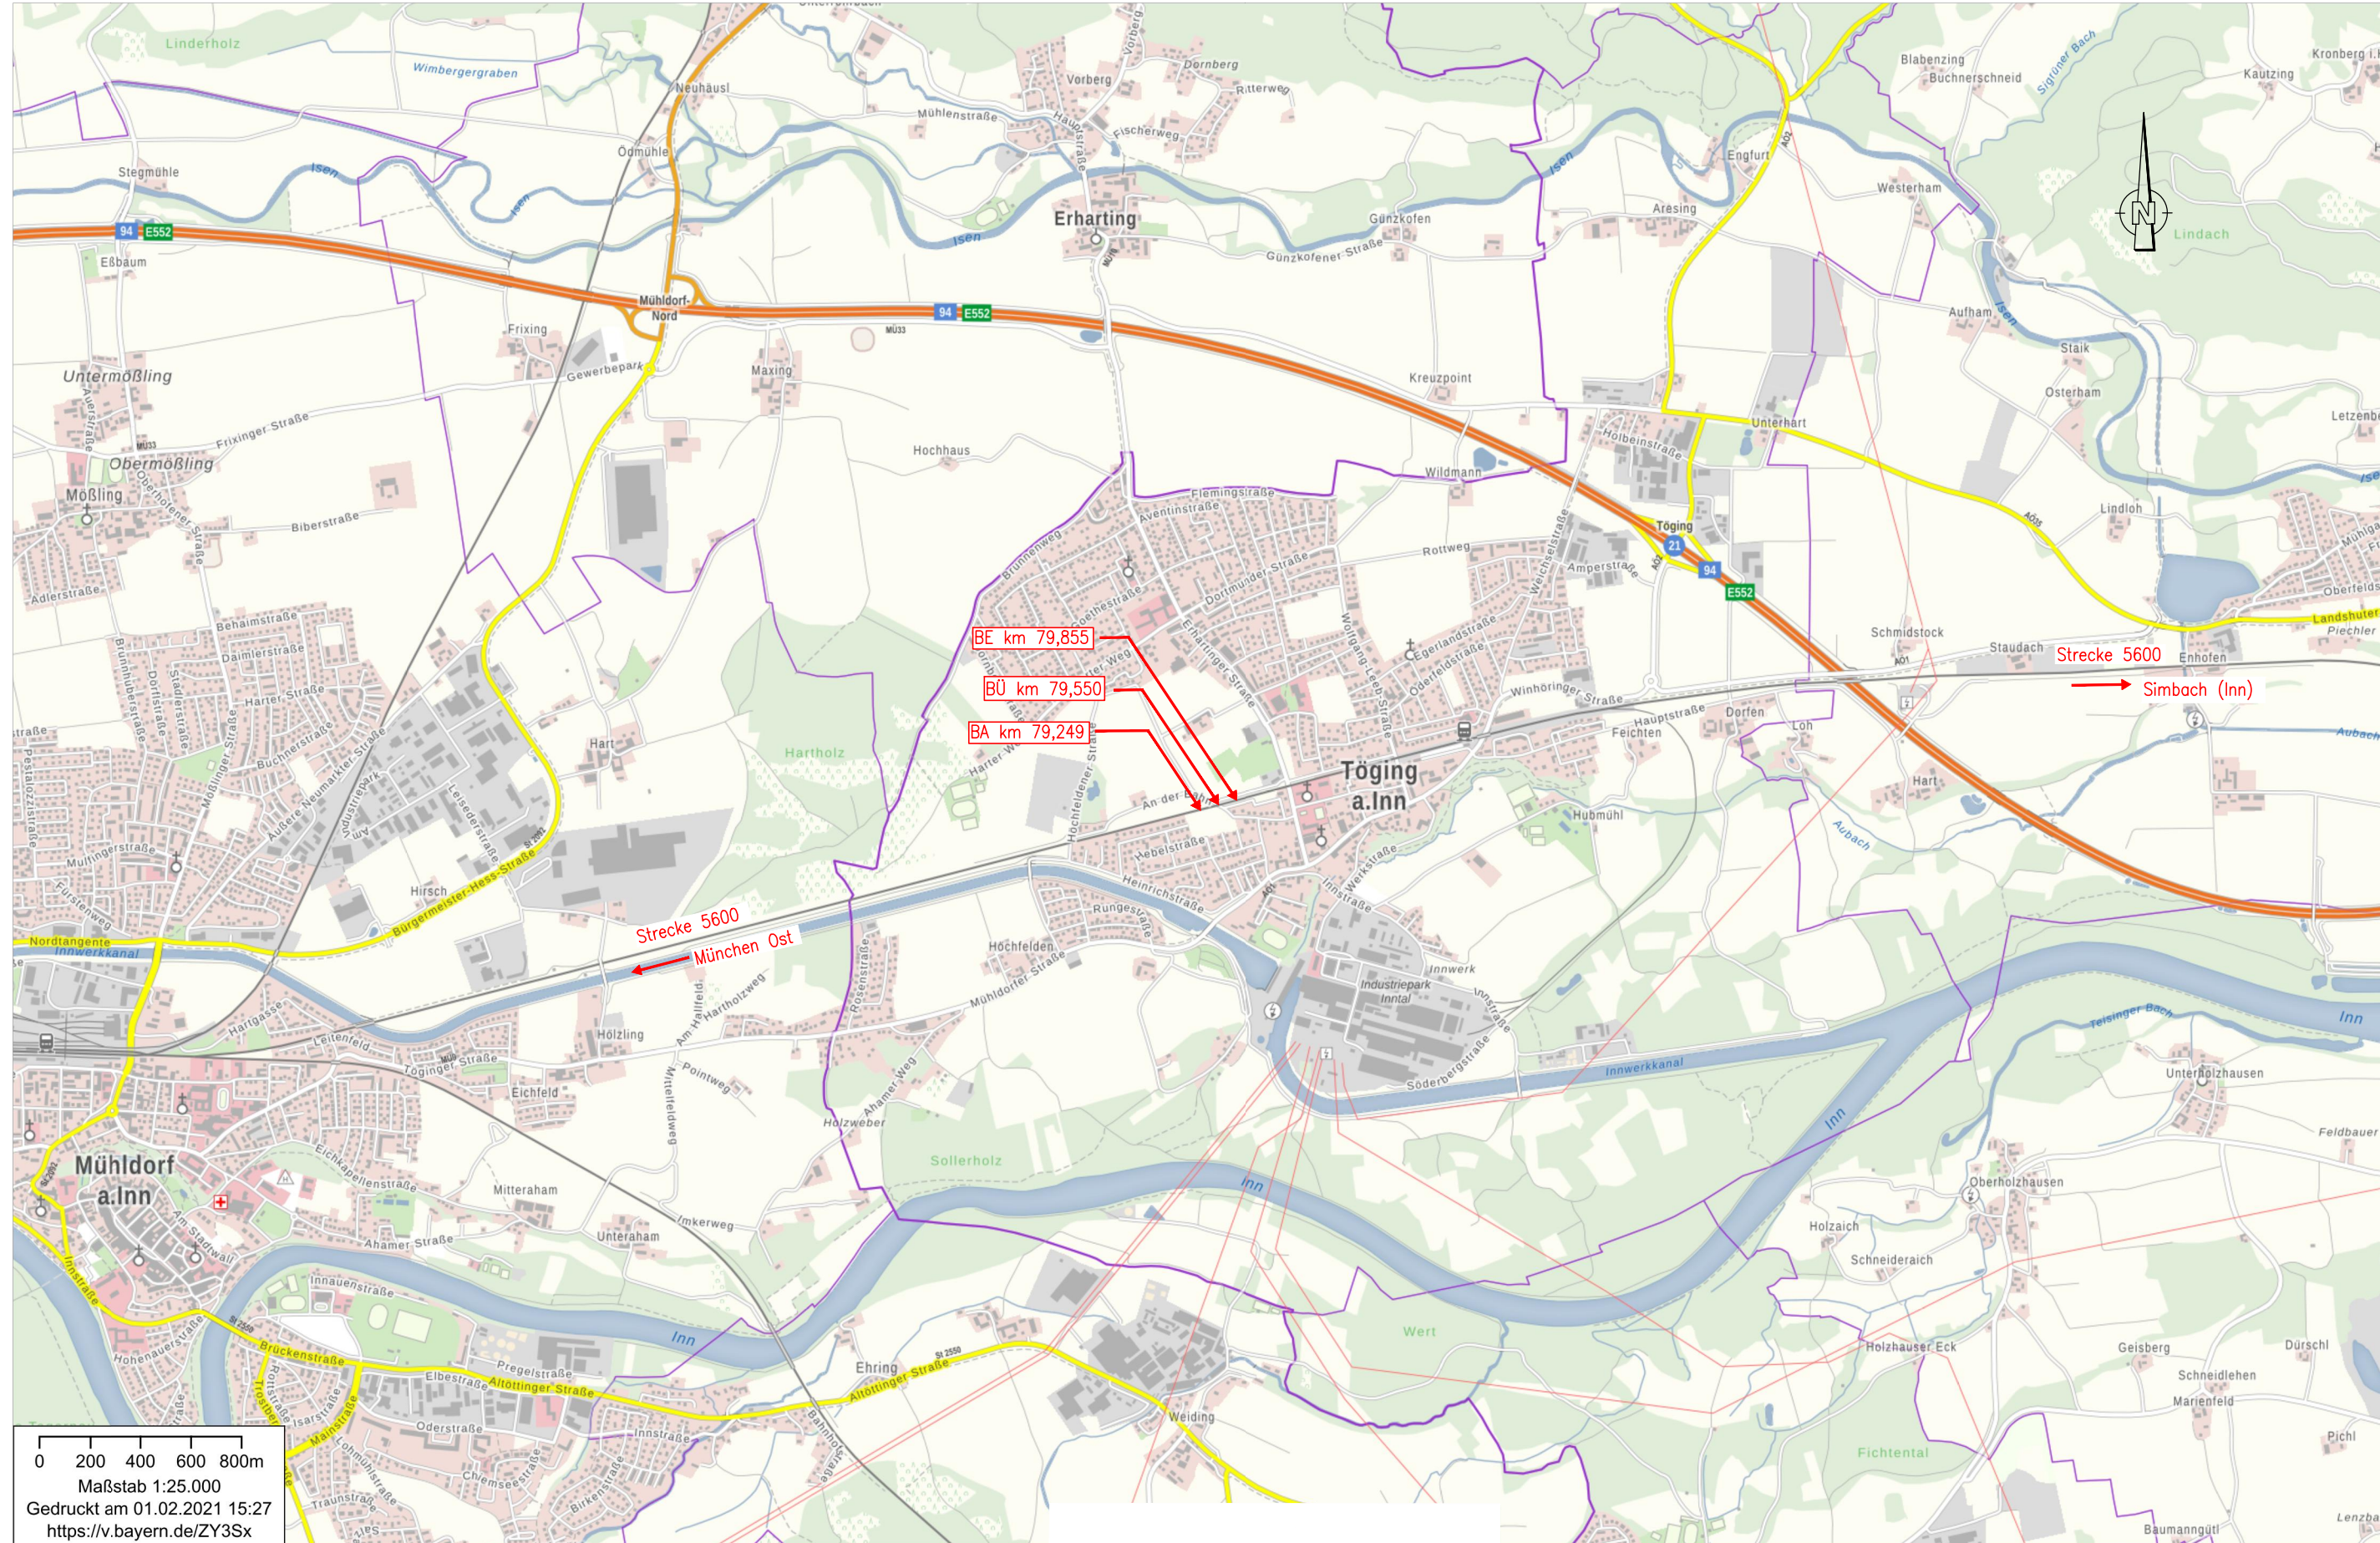

© Bayerische Vermessungsverwaltung 2021, EuroGeographics

Legende:

- BÜ Bahnübergang
- BA Bauanfang
- BE Bauende

Zur Wahrung der Urheberrechte ist eine Weitergabe an andere Nutzer nicht zulässig.

Unterlage 2.2

Genehmigungsvermerk Eisenbahn-Bundesamt

Übersichtsskizze

0	Ausgangsverfahren: Antragsfassung	30.01.2026
Index	Änderungen bzw. Ergänzungen	Planungsstand

Genehmigungsplanung: Unterlage für eine Entscheidung nach § 18 AEG

Vorhabenträgerin: <b>DB</b> DB RegioNetz Infrastruktur GmbH Südostbayernbahn Friedrich-Ebert-Str. 7 84453 Mühldorf		Planzeichen: Projekt-Nr.: G.016171009	
gez.	15.09.2025	Name	
		Enke	
		Koch	
bearb.	15.09.2025	Otto	
gepr.	15.09.2025	Höhenystem: ETRS89	
Vertreter der Vorhabenträgerin: Name Adresse		Planverfasser: Sweco GmbH An der Waisenhausmauer 5 06108 Halle / Saale Tel. (0345) 20560-30 30.01.2026 Datum	
Datum		Unterschrift	
Vorhaben:		Höhenystem: ETRS89	
		Koordinatensystem: UTM 32N	
		Ursprungsplan:	
		Blattgröße: 720 x 297	
		Maßstab: 1 : 25.000	

Umbau BÜ km 79,550 (Steinstraße) in eine Umlaufsperre

Übersichtsplan

Strecke 5600 München Ost - Simbach (Inn)  
km 79,249 bis km 79,855