


Q:\HAL01\PI\02_TM\0510\Pro\0510-19-042-Auflassung_BUE_78_9_und_BUE_79_5\090-Plaene\094_gp\BUE_79-5\U_2_3_Uebersichtslageplan.dwg MI-5000

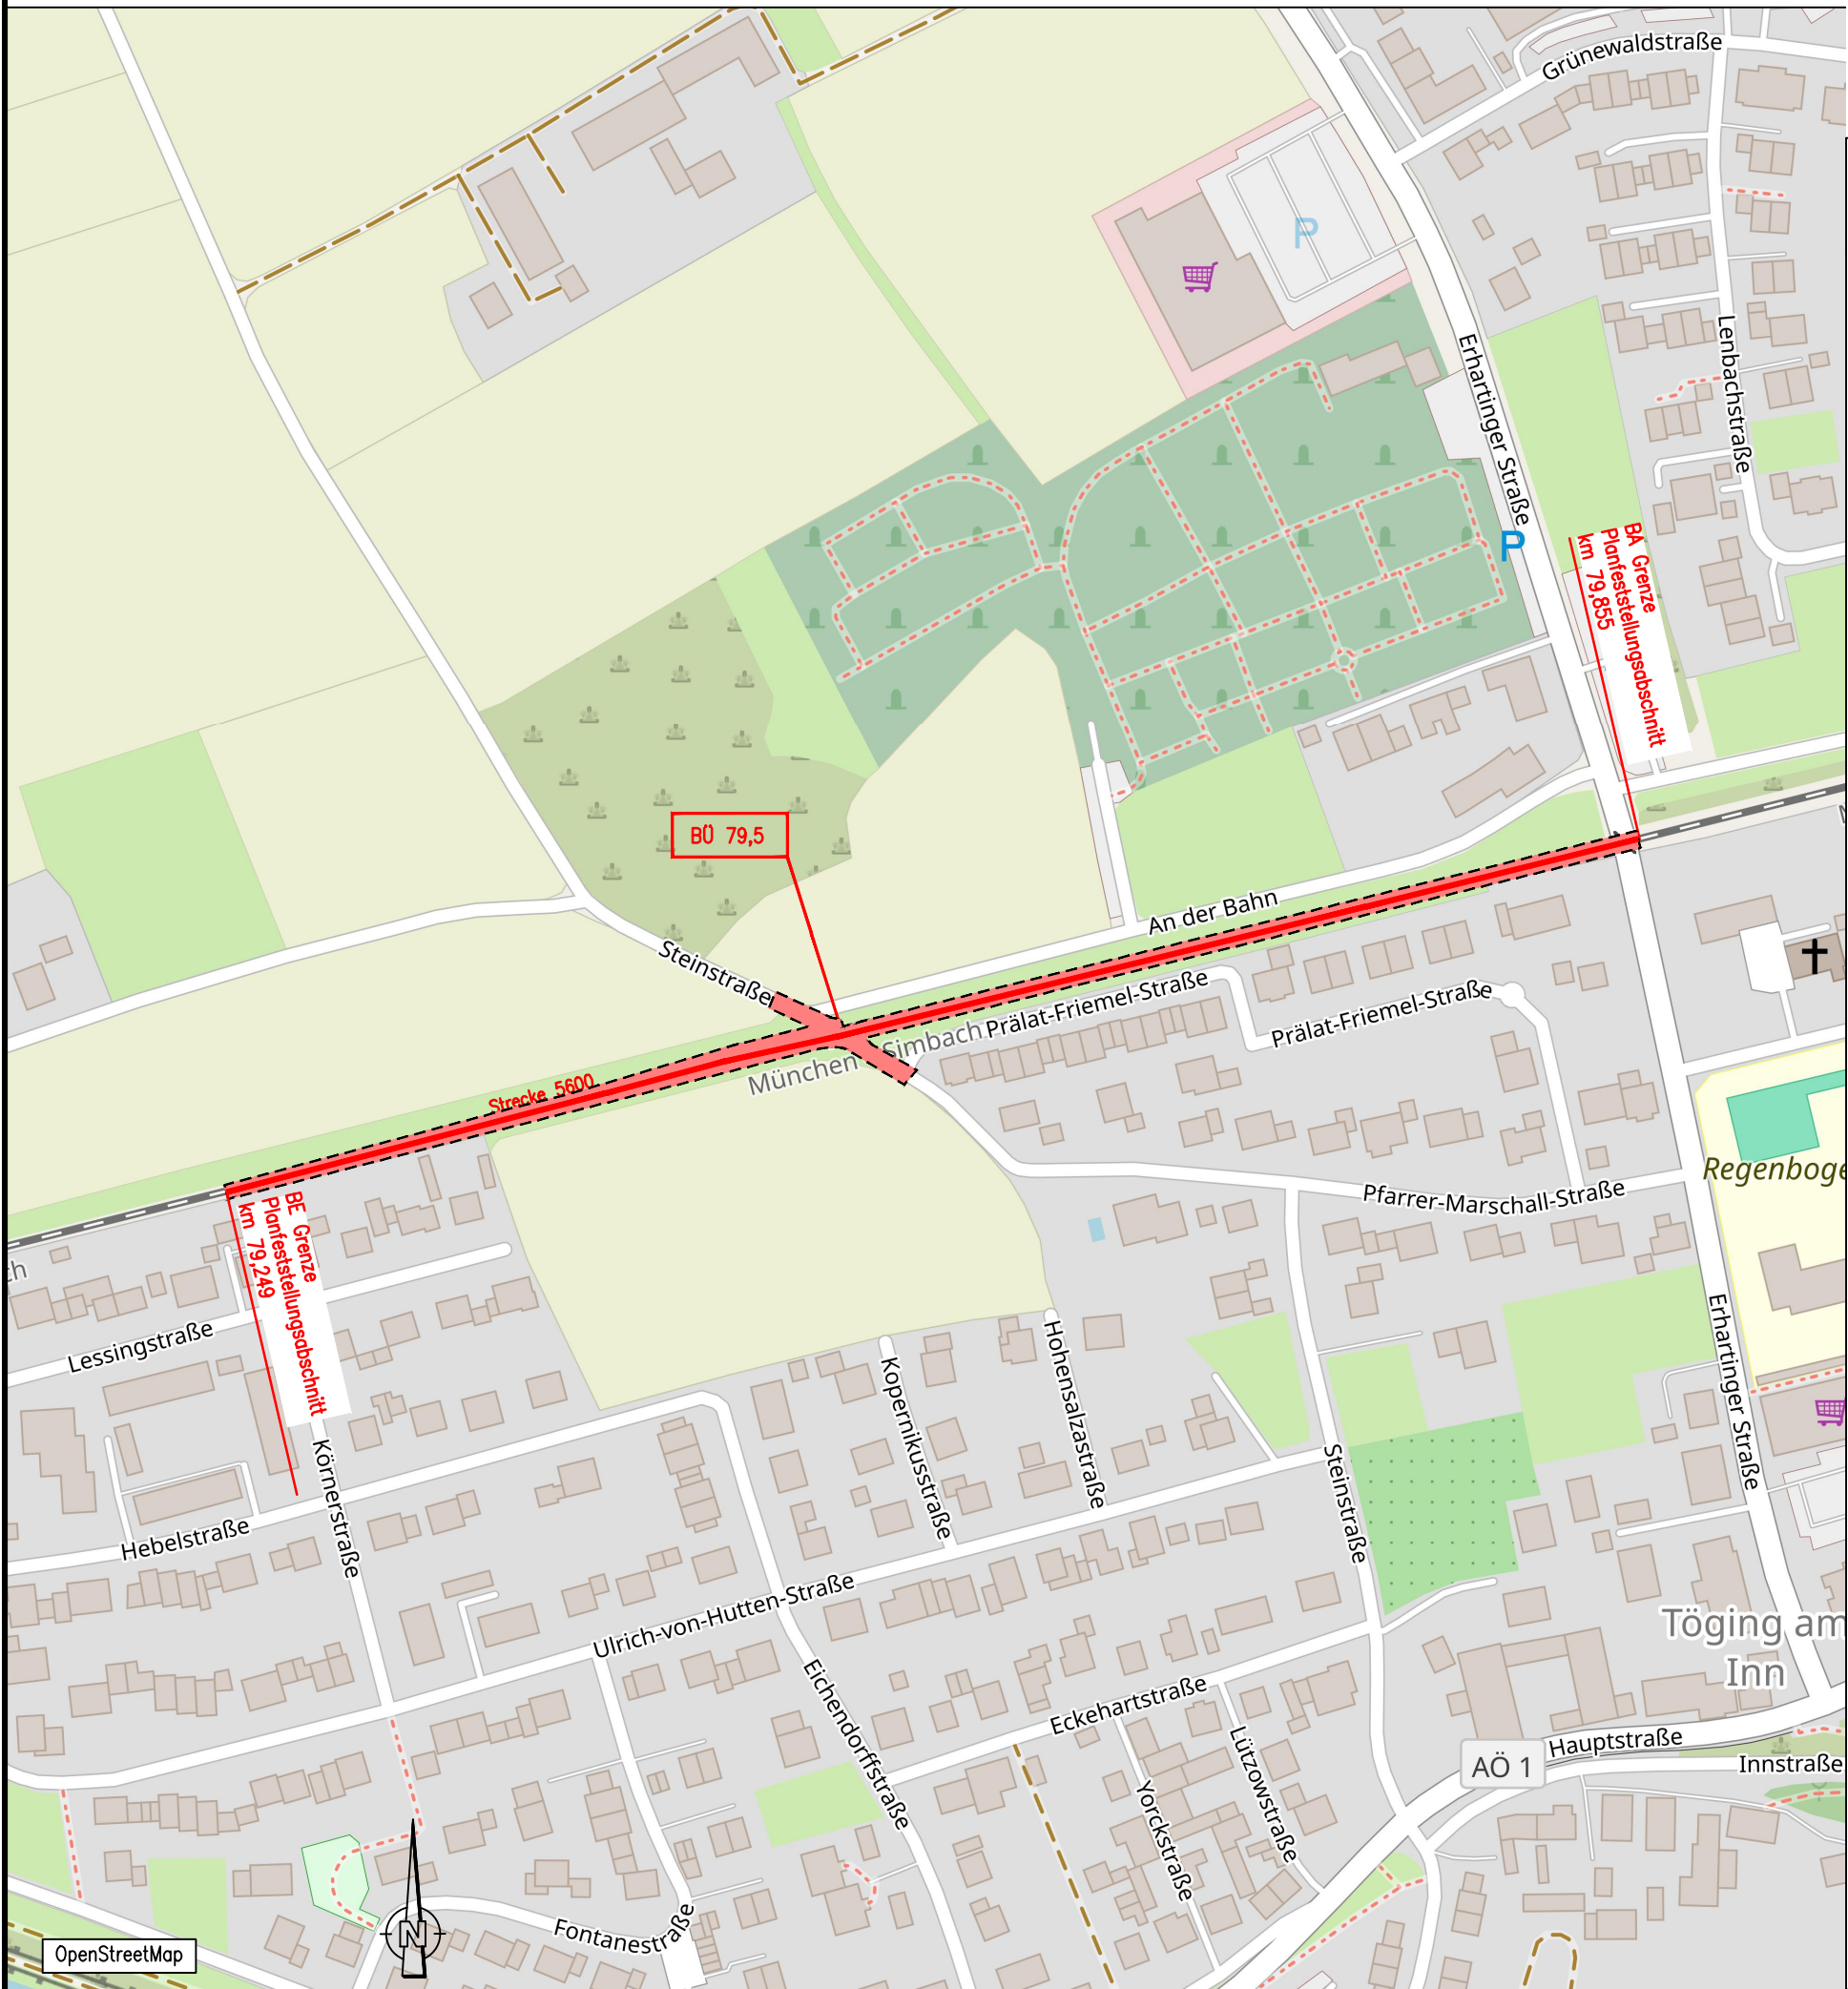

Zur Wahrung der Urheberrechte ist eine Weitergabe an andere Nutzer nicht zulässig.

Legende:

- vorliegender Planfeststellungsabschnitt des Gesamtvorhabens
- Flächen, die durch das Vorhaben in Anspruch genommen werden (Planfeststellungsgrenze)
- BÜ Bahnübergang
- BA Bauanfang
- BE Bauende

Unterlage 2.3

Genehmigungsvermerk Eisenbahn-Bundesamt

Übersichtsskizze

0	Ausgangsverfahren: Antragsfassung	30.01.2026
Index	Änderungen bzw. Ergänzungen	Planungsstand

Genehmigungsplanung: Unterlage für eine Entscheidung nach § 18 AEG

Vorhabenträgerin: DB DB RegioNetz Infrastruktur GmbH Südostbayernbahn Friedrich-Ebert-Str. 7 84453 Mühldorf		Planzeichen: Projekt-Nr.: G.016171009	
Datum		Datum	Name
Vertreter der Vorhabenträgerin:		gez.	15.09.2025 Enke
Name		bearb.	15.09.2025 Koch
Adresse		gepr.	15.09.2025 Otto
Datum		Höhensystem:	ETRS89
Planverfasser: Sweco GmbH An der Waisenhausmauer 5 06108 Halle / Saale Tel. (0345) 20560-30		Koordinatensystem:	UTM 32N
Datum		Ursprungsplan:	
Unterschrift		Blattgröße:	590 x 297
Vorhaben:		Maßstab:	1 : 5000

Umbau BÜ km 79,550 (Steinstraße) in eine Umlaufsperre

Planart: Übersichtslageplan

Planinhalt: Strecke 5600 München Ost – Simbach (Inn)
km 79,249 bis km 79,855