


Q:\HAL01\p\02\_TW\0510\Pro\0510-19-042-Auflösung\_BUE\_78\_9\_und\_BUE\_79\_5\090-Pläne\094\_gp\BUE\_79-5\U\_8\_1\_OP\_79-550\_koc.dwg M100

M = 1:100/100  
DBRef 397,00

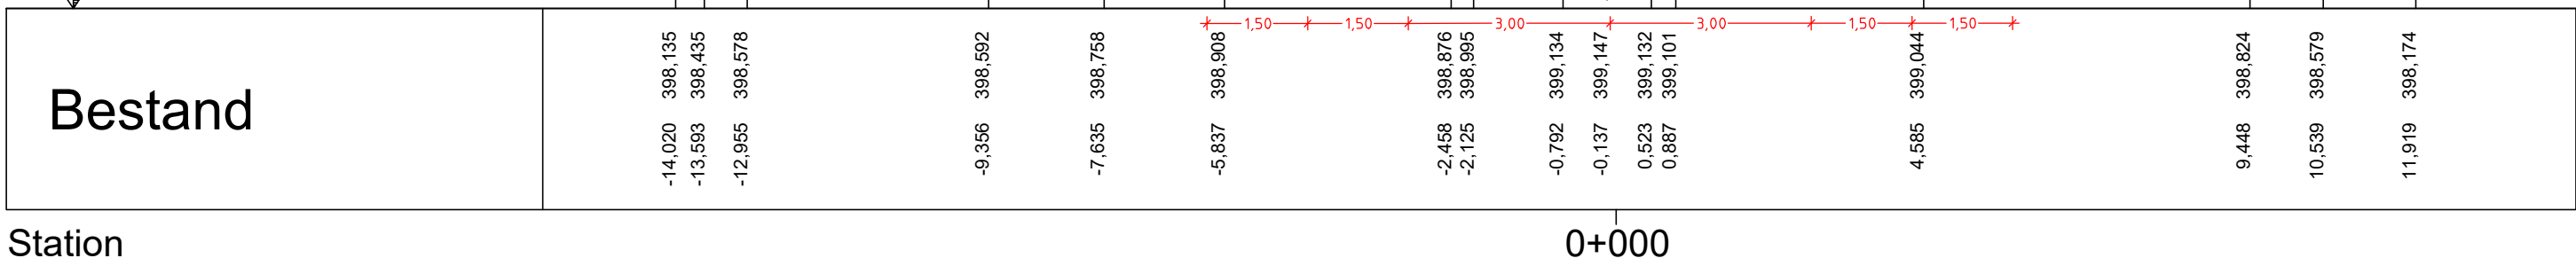

Legende:

- Bestand
- Neubau / Änderung
- äußere Grenze der vorhabenträgereigenen Grundstücke
- Asphalt
- Sand
- Kies

Unterlage 8.1

Genehmigungsvermerk Eisenbahn-Bundesamt

Übersichtsskizze

0	Ausgangsverfahren: Antragsfassung	30.01.2026
Index	Änderungen bzw. Ergänzungen	Planungsstand

Genehmigungsplanung: Unterlage für eine Entscheidung nach § 18 AEG

Vorhabenträgerin:		Planzeichen:	
DB		Projekt-Nr.: G.016171009	
DB RegioNetz Infrastruktur GmbH Südostbayernbahn Friedrich-Ebert-Str. 7 84453 Mühldorf		gez.	15.09.2025 Enke
		bearb.	15.09.2025 Koch
		gepr.	15.09.2025 Otto
Datum	Unterschrift		
Vertreter der Vorhabenträgerin:		Planverfasser:	
Name Adresse		Sweco GmbH An der Weisenhausmauer 5 06108 Halle / Saale Tel. (0345) 20560-30	
		30.01.2026 Datum	
		Unterschrift	
		Höhensystem: DBREF	
		Koordinatensystem: DBREF	
		Ursprungsplan:	
		Blattgröße: 780 x 297	
		Maßstab: 1 : 100/10	

Vorhaben:	
Umbau BÜ km 79,550 (Steinstraße) in eine Umlaufsperre	
Planart: Querschnitt	
Planinhalt: Strecke 5600 München Ost - Simbach (Inn) km 79,249 bis km 79,855	