


Legende

- Bestand
- Landesgrenze

Genehmigungsvermerk Eisenbahn-Bundesamt

Übersichtsskizze

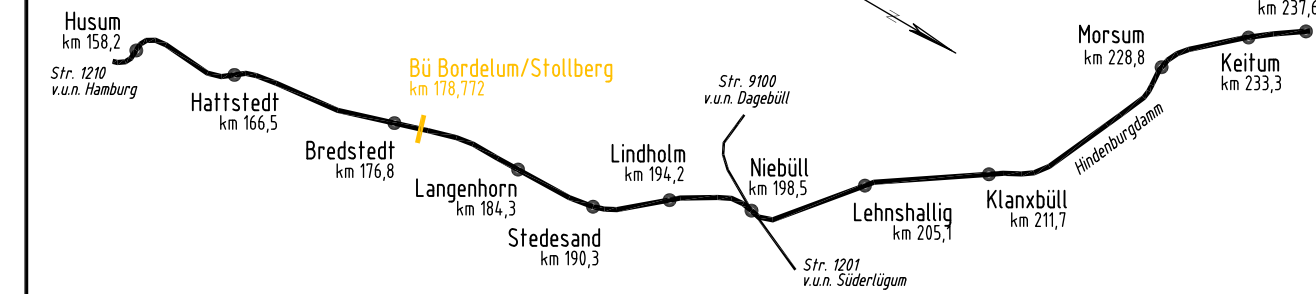

0	Ausgangsverfahren: Antragsfassung	01.12.2025
Index	Änderungen bzw. Ergänzungen	Planungsstand

Genehmigungsplanung: Unterlage für eine Entscheidung nach § 18 AEG

Vorhabenträger: DB InfraGO DB InfraGO AG Anlagen- und Instandhaltungsmanagement Netz Kiel (UJA-N-N-KIE) Hamburger Chaussee 10 24114 Kiel			Planzeichen: Projekt-Nr.: G.016128378		
	Datum	Unterschrift		Datum	Name
	gez.	12/2025			Bormann
	bearb.	12/2025			Flemming
	gepr.	12/2025			Lenke
Vertreter des Vorhabenträgers: DB InfraGO AG Infrastrukturprojekte Nord Technik Portfolio Hamburg - Kiel (UJA-N-N-K-S) Hammerbrookstraße 44 20097 Hamburg			Planverfasser: ARCADIS Arcadis Mobility Germany GmbH Marienstraße 9-11 30171 Hannover <i>A. Flemming</i>		
	Datum	Unterschrift		Datum	Unterschrift
Höhensystem: DHHN92			Koordinatensystem: DB Ref		
Ursprungsplan: DTK25			Blattgröße: 780 x 297 mm		
Maßstab: 1: 100 000					

Vorhaben: Auflassung Bf Bordelum/Stollberg Strecke 1210 Elmshorn - Westerland	
Planart:	Übersichtskarte
Planinhalt:	Auflassung Fußgängerübergang (Umlaufsperr mit Drehkreuz) Bordelum/Stollberg km 178,772 (Str. 1210)