


Legende:

- Aufhebung
- Eisenbahnstrecke

Unterlage 2

Genehmigungsvermerk Eisenbahn-Bundesamt

Übersichtsskizze

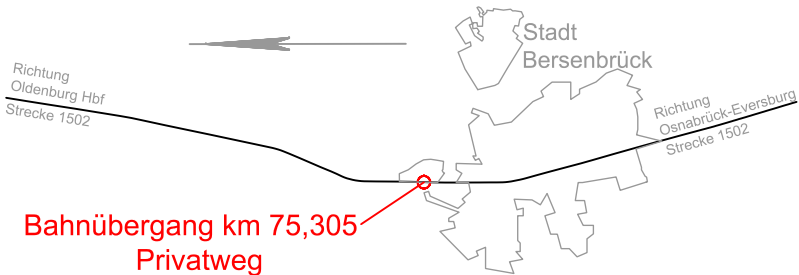

0	Ausgangsverfahren: Antragsfassung	10.04.2025
Index	Änderungen bzw. Ergänzungen	Planungsstand

Genehmigungsplanung: Unterlage für eine Entscheidung nach § 18 AEG

Vorhabenträgerin:		Planzeichen: GP.VA.BU.75305.1502.UP.01.0	
DB InfraGO AG Anlagen- und Instandhaltungs- management Netz Osnabrück IIA-N-N-OSN Schinkelstraße 33 49074 Osnabrück		Projekt-Nr.: G.016221059	
..... Datum Unterschrift		Datum	Name
		gez. 12/2024	Rühmkorf
		bearb. 12/2024	Kalinovich
		gepr. 01/2025	Zerr
Vertreter der Vorhabenträgerin:		Höhensystem: DB__REF2016	
DB InfraGO AG Projekte STE Bremen I Osnabrück III-N-B-S-B Lindemannallee 3 30173 Hannover		Koordinatensystem: DB__REF2016	
..... Datum Unterschrift		Ursprungsplan:	
		Blattgröße: 590x297	
		Maßstab: 1:25.000	
Planverfasser:			
DB Engineering & Consulting GmbH Region Deutschland Nord Rundestraße 11 30161 Hannover		DB	
..... Datum Unterschrift	 Datum Unterschrift	

Aufhebung des Bahnüberganges in Bahn-km 75,305
Strecke 1502 (Oldenburg Hbf – Osnabrück-Eversburg)

Übersichtsplan

Bahnübergang in Bahn km 75,305 "Privatweg"