



Freistaat Sachsen  
Erzgebirgskreis

Strecke 6624  
Schwarzenberg (Erzgeb)

Bahnhof  
Schleittau

Bahnhof  
Annaberg-Buchholz-Süd

Nur zur Information!

**Legende:**


Bestand

vorliegender Planfeststellungsabschnitt des Gesamtvorhabens

© Kartendarstellung und Präsentationsgraphiken: Bundesamt für Kartographie und Geodäsie (2025),  
Datenquellen: [https://sgx.geodatenzentrum.de/web\\_public/gdz/datenquellen/Datenquellen\\_TopPlusOpen.html](https://sgx.geodatenzentrum.de/web_public/gdz/datenquellen/Datenquellen_TopPlusOpen.html)

Unterlage 2.1

Genehmigungsvermerk Eisenbahn-Bundesamt

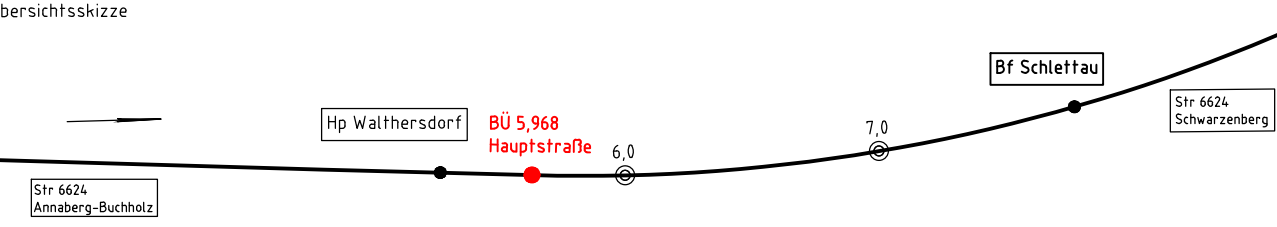

0	Ausgangsverfahren: Antragsfassung	25.02.2026
Index	Änderungen bzw. Ergänzungen	Planungsstand

Genehmigungsplanung: Unterlage für eine Entscheidung nach § 18 AEG

Vorhabensträger:		DB		Planzeichen: GP_02-1 UE-0	
Name		Name		Projekt-Nr.: 6363	
DB RegioNetz Infrastruktur GmbH				Datum	Name
Erzgebirgsbahn				gez.	Glinioz
Bahnhofstraße 9				bearb.	Pfüller
09111 Chemnitz				gepr.	Lorenz
Datum	Unterschrift	Datum	Unterschrift	Datum	Unterschrift
Vertreter des Vorhabensträgers:		Planverfasser:		Höhensystem: DHHN2016	
Name		FUCHS Ingenieurbüro für Verkehrsbau GmbH		Koordinatensystem: DB_REF	
		Voigtstraße 31		Ursprungsplan:	
		09116 Chemnitz		Blattgröße: 970x297	
		Tel 0371 / 36 99 99 - 0		Maßstab: 1:10000	
		Fax 0371 / 36 99 99 - 11			
		info@ib-fuchs.com			
		25.02.2026			
Datum	Unterschrift	Datum	Unterschrift		

Eisenbahnstrecke 6624 Annaberg-Buchholz Süd – Schwarzenberg (Erzgeb)  
Planfeststellungsabschnitt km 4,060 bis km 6,456  
Änderung des Bahnübergangs km 5,968 in Walthersdorf

Planart: Übersichtskarte  
Planinhalt: Strecke 6624, km 0,000 – 11,800