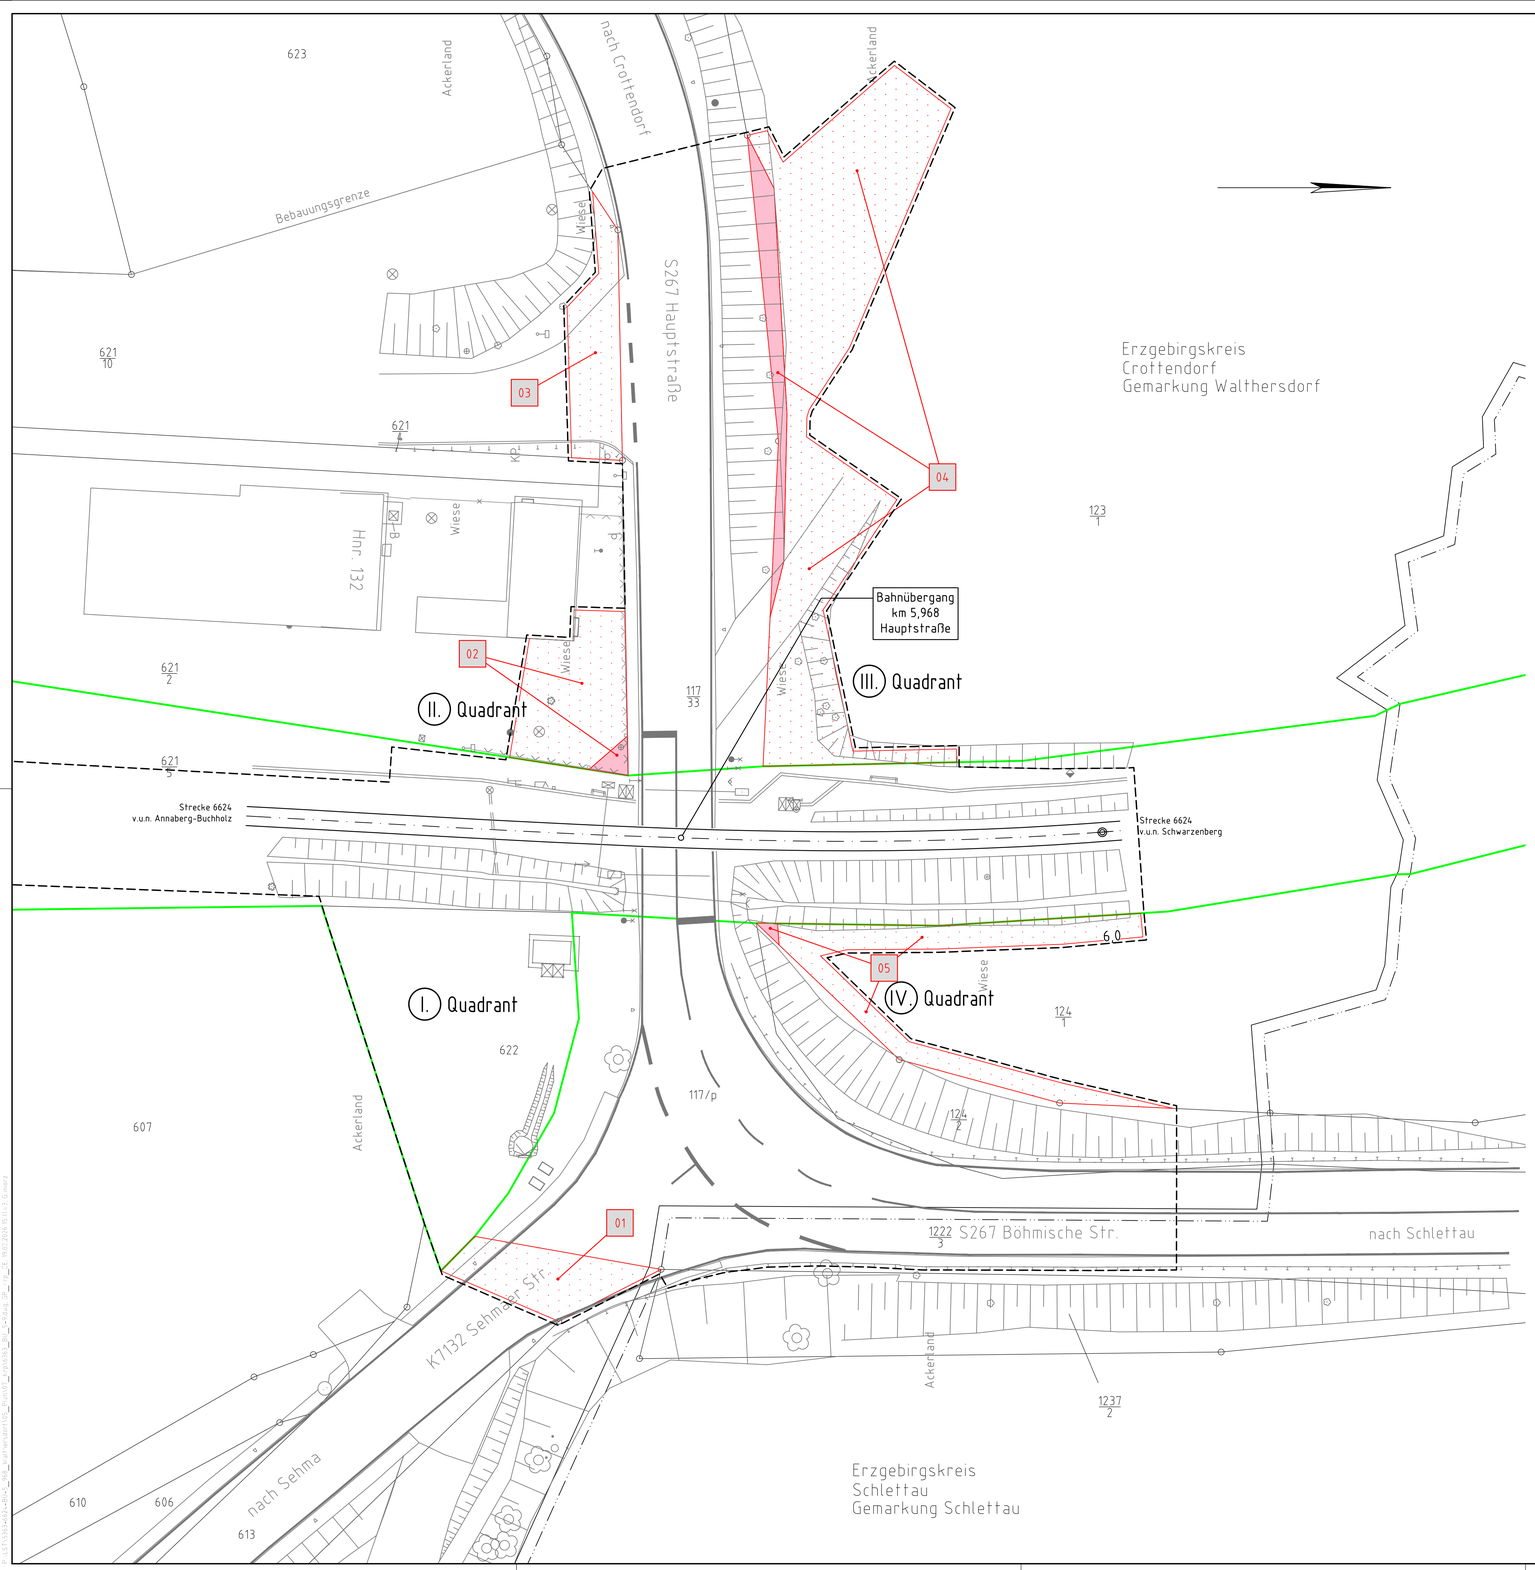

Legende

- Bestand
- äußere Grenze der vorhabenträgereigenen Grundstücke
- Flurstücksgrenze
- Gemarkungsgrenze
- 204 oder 204/2 Flurstücksnummer
- Planfeststellungsgrenze } Kataster
- Nr. laufende Nummer im Grunderwerbsverzeichnis
- Erwerb
- Nutzungsbefugnis
- dingliche Sicherung

Lageplangrundlage

Vermessung Wuttke Ingenieure, Markt 5, 09111 Chemnitz vom April 2024
Bestandsvermessung vom LRA Erzgebirgskreis zum Ausbau der K 7132 vom April 2025

Hinweis Geodaten

"Zur Wahrung der Urheberrechte ist eine Weitergabe an andere Nutzer nicht statthaft.
Datenquelle: DB Netz AG, AVANI Bahn-Geodaten"

Hinweis Kataster

Das Kataster entspricht dem aktuellen amtlichen Auszug aus der ALK und ist zur Maßentnahme nicht geeignet.
Aktualität und Lagegenauigkeit sind nicht bekannt.

Kreuzungswinkel

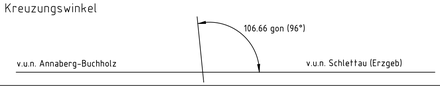

Unterlage 5.1

Genehmigungsvermerk Eisenbahn-Bundesamt

Übersichtsskizze

Index	Änderungen bzw. Ergänzungen	Planungsstand
0	Ausgangsverfahren: Antragsfassung	25.02.2026

Genehmigungsplanung: Unterlage für eine Entscheidung nach § 18 AEG

Vorhabenträger:
DB
Name
DB RegioNetz Infrastruktur GmbH
Erzgebirgsbahn
Bahnhofstraße 9
09111 Chemnitz
Datum Unterschrift

Name
Datum Unterschrift

Name
Datum Unterschrift

Vertreter des Vorhabenträgers:
Name
Datum Unterschrift

Planverfasser:
FUCHS Ingenieurbüro für Verkehrsbau GmbH
Voigtstraße 31
09116 Chemnitz
Tel 0371 / 36 99 99 - 0
Fax 0371 / 36 99 99 - 11
info@ib-fuchs.com
25.02.2026
Datum Unterschrift

Planzeichen:	GP_05-1_GE-0	
Projekt-Nr.:	6363	
	Datum	Name
gez.	11/2025	Glinsorz
bearb.	11/2025	Pfüller
gepr.	11/2025	Lorenz
Höhensystem:	DHHN2016	
Koordinatensystem:	DB_REF	
Ursprungsplan:		
Blattgröße:	970x594	
Maßstab:	1:200	

Vorhaben:
Eisenbahnstrecke 6624 Annaberg-Buchholz Süd – Schwarzenberg (Erzgeb)
Planfeststellungsabschnitt km 4,060 bis km 6,456
Änderung des Bahnübergangs km 5,968 in Walthersdorf

Planart: Grunderwerbsplan

Planinhalt:
Bahnübergang km 5,968 (Strecke 6624)
Hauptstraße (Walthersdorf)