


- Legende**
- Bestand
 - Rückbau Markierung und Beschilderung
 - Neubau Markierung und Beschilderung
 - Neubau/ Änderung
 - korrespondierende Planung
 - äußere Grenze der vorhabenträgereigenen Grundstücke
 - Flurstücksgrenze
 - Gemarkungsgrenze
 - Flurstücksnummer
 - Planfeststellungsgrenze
 - Kataster
 - Stationszeichen
 - Verkehrszeichen (Nummer nachstehend erläutert)
 - Leitpfosten VZ 620
 - Verkehrszeichen Bestand
 - Verkehrszeichen Rückbau
 - Verkehrszeichen Neubau
- Z 101 Gefahrenstelle
- Z 110-14 Steigung 14%
- Z 151 Bahnübergang
- Z 201-50 Andreaskreuz stehend
- Z 201-52 Andreaskreuz liegend
- Z 205 Vorfahrt gewähren!
- Z 224-40 Haltestelle
- Z 253 Verbot für Kraftfahrzeuge mit einem zulässigen Gesamtgewicht über 35 t, einschließlich ihrer Anhänger und Zugmaschinen, ausgenommen Personenkraftwagen und Kraftomnibusse
- Z 269 Verbot für Fahrzeuge mit wassergefährdender Ladung
- Z 306 Vorfahrtsstraße
- Z 310-40 Ortstafel Vorderseite doppelseitig (Rückseite Z 311)
- Z 311 Ortstafel Rückseite
- Z 317 Wandererparkplatz
- Z 418-10 Pfeilwegweiser auf sonstigen Straßen
- Z 605-10 Leitbake Aufstellung rechts
- Z 1002-13 Verlauf der Vorfahrtsstraße an Einmündungen (von unten nach links, Einmündung von rechts)
- Z 1002-14 Verlauf der Vorfahrtsstraße an Einmündungen (von oben nach links, Einmündung von unten)
- Z 1002-23 Verlauf der Vorfahrtsstraße an Einmündungen (von unten nach rechts, Einmündung von links)
- Z 1000-10 Richtung, linksweisend
- Z 1000-20 Richtung, rechtsweisend
- Z 1000-11 Vorankündigung, linksweisend
- Z 1026-36 Lärmschutz
- Z 162-20 Einstreifige Bake Aufstellung rechts und links
- Z 162-10 Einstreifige Bake Aufstellung rechts und links
- Z 159-20 Zweistreifige Bake Aufstellung rechts und links
- Z 159-10 Zweistreifige Bake Aufstellung rechts und links
- Z 156-20 Bahnübergang mit dreistreifiger Bake Aufstellung rechts und links
- Z 156-10 Bahnübergang mit dreistreifiger Bake Aufstellung rechts und links
- Z 620-40 Leitpfosten, rechts und links
- Z 620-41 Leitpfosten, rechts und links

Lageplangrundlage
Vermessung Wutke Ingenieure, Markt 5, 09111 Chemnitz vom April 2024
Bestandsvermessung vom LRA Erzgebirgskreis zum Ausbau der K 7132 vom April 2025

Hinweis Geodaten
"Zur Wahrung der Urheberrechte ist eine Weitergabe an andere Nutzer nicht statthaft.
Datenquelle: DB Netz AG, AVANI Bahn-Geodaten"

Hinweis Kataster
Das Kataster entspricht dem aktuellen amtlichen Auszug aus der ALK und ist zur Maßentnahme nicht geeignet.
Aktualität und Lagegenauigkeit sind nicht bekannt.

Kreuzungswinkel
106.66 gon (96°)
v.u.n. Annaberg-Buchholz v.u.n. Schleittau (Erzgeb.)

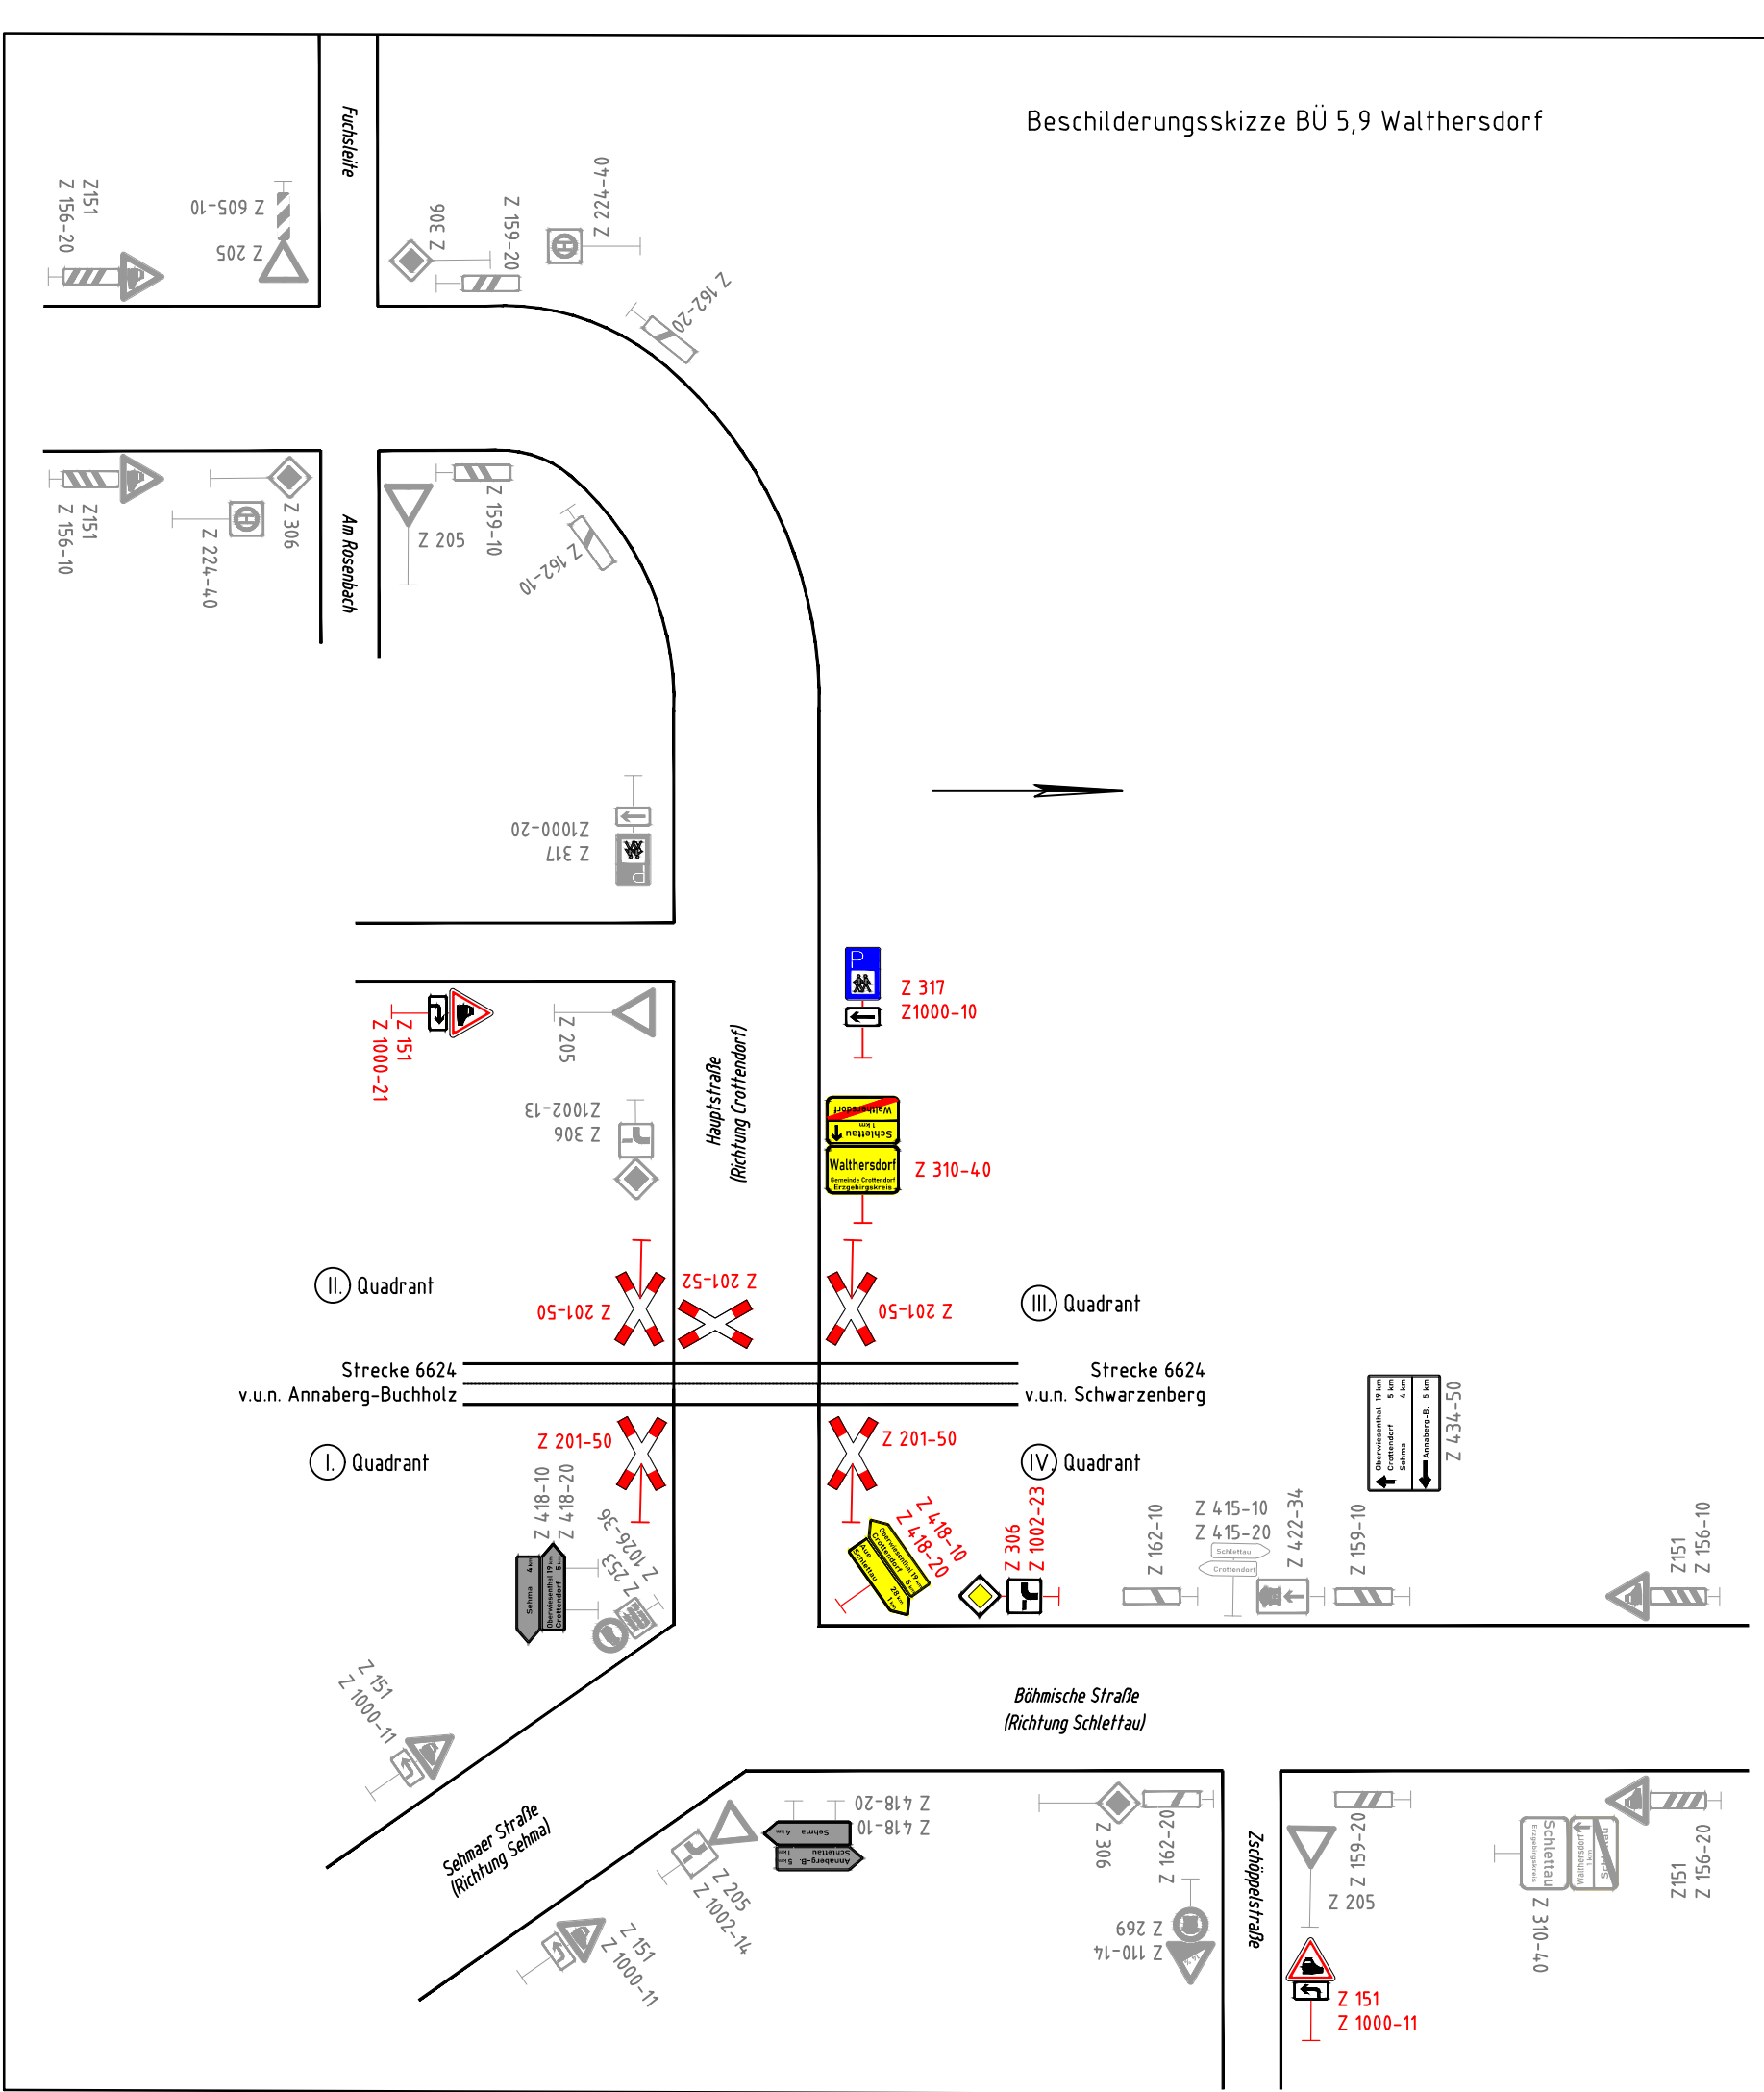

Unterlage 7.2

Genehmigungsvermerk Eisenbahn-Bundesamt

Übersichtsskizze

Übersichtsskizze

