


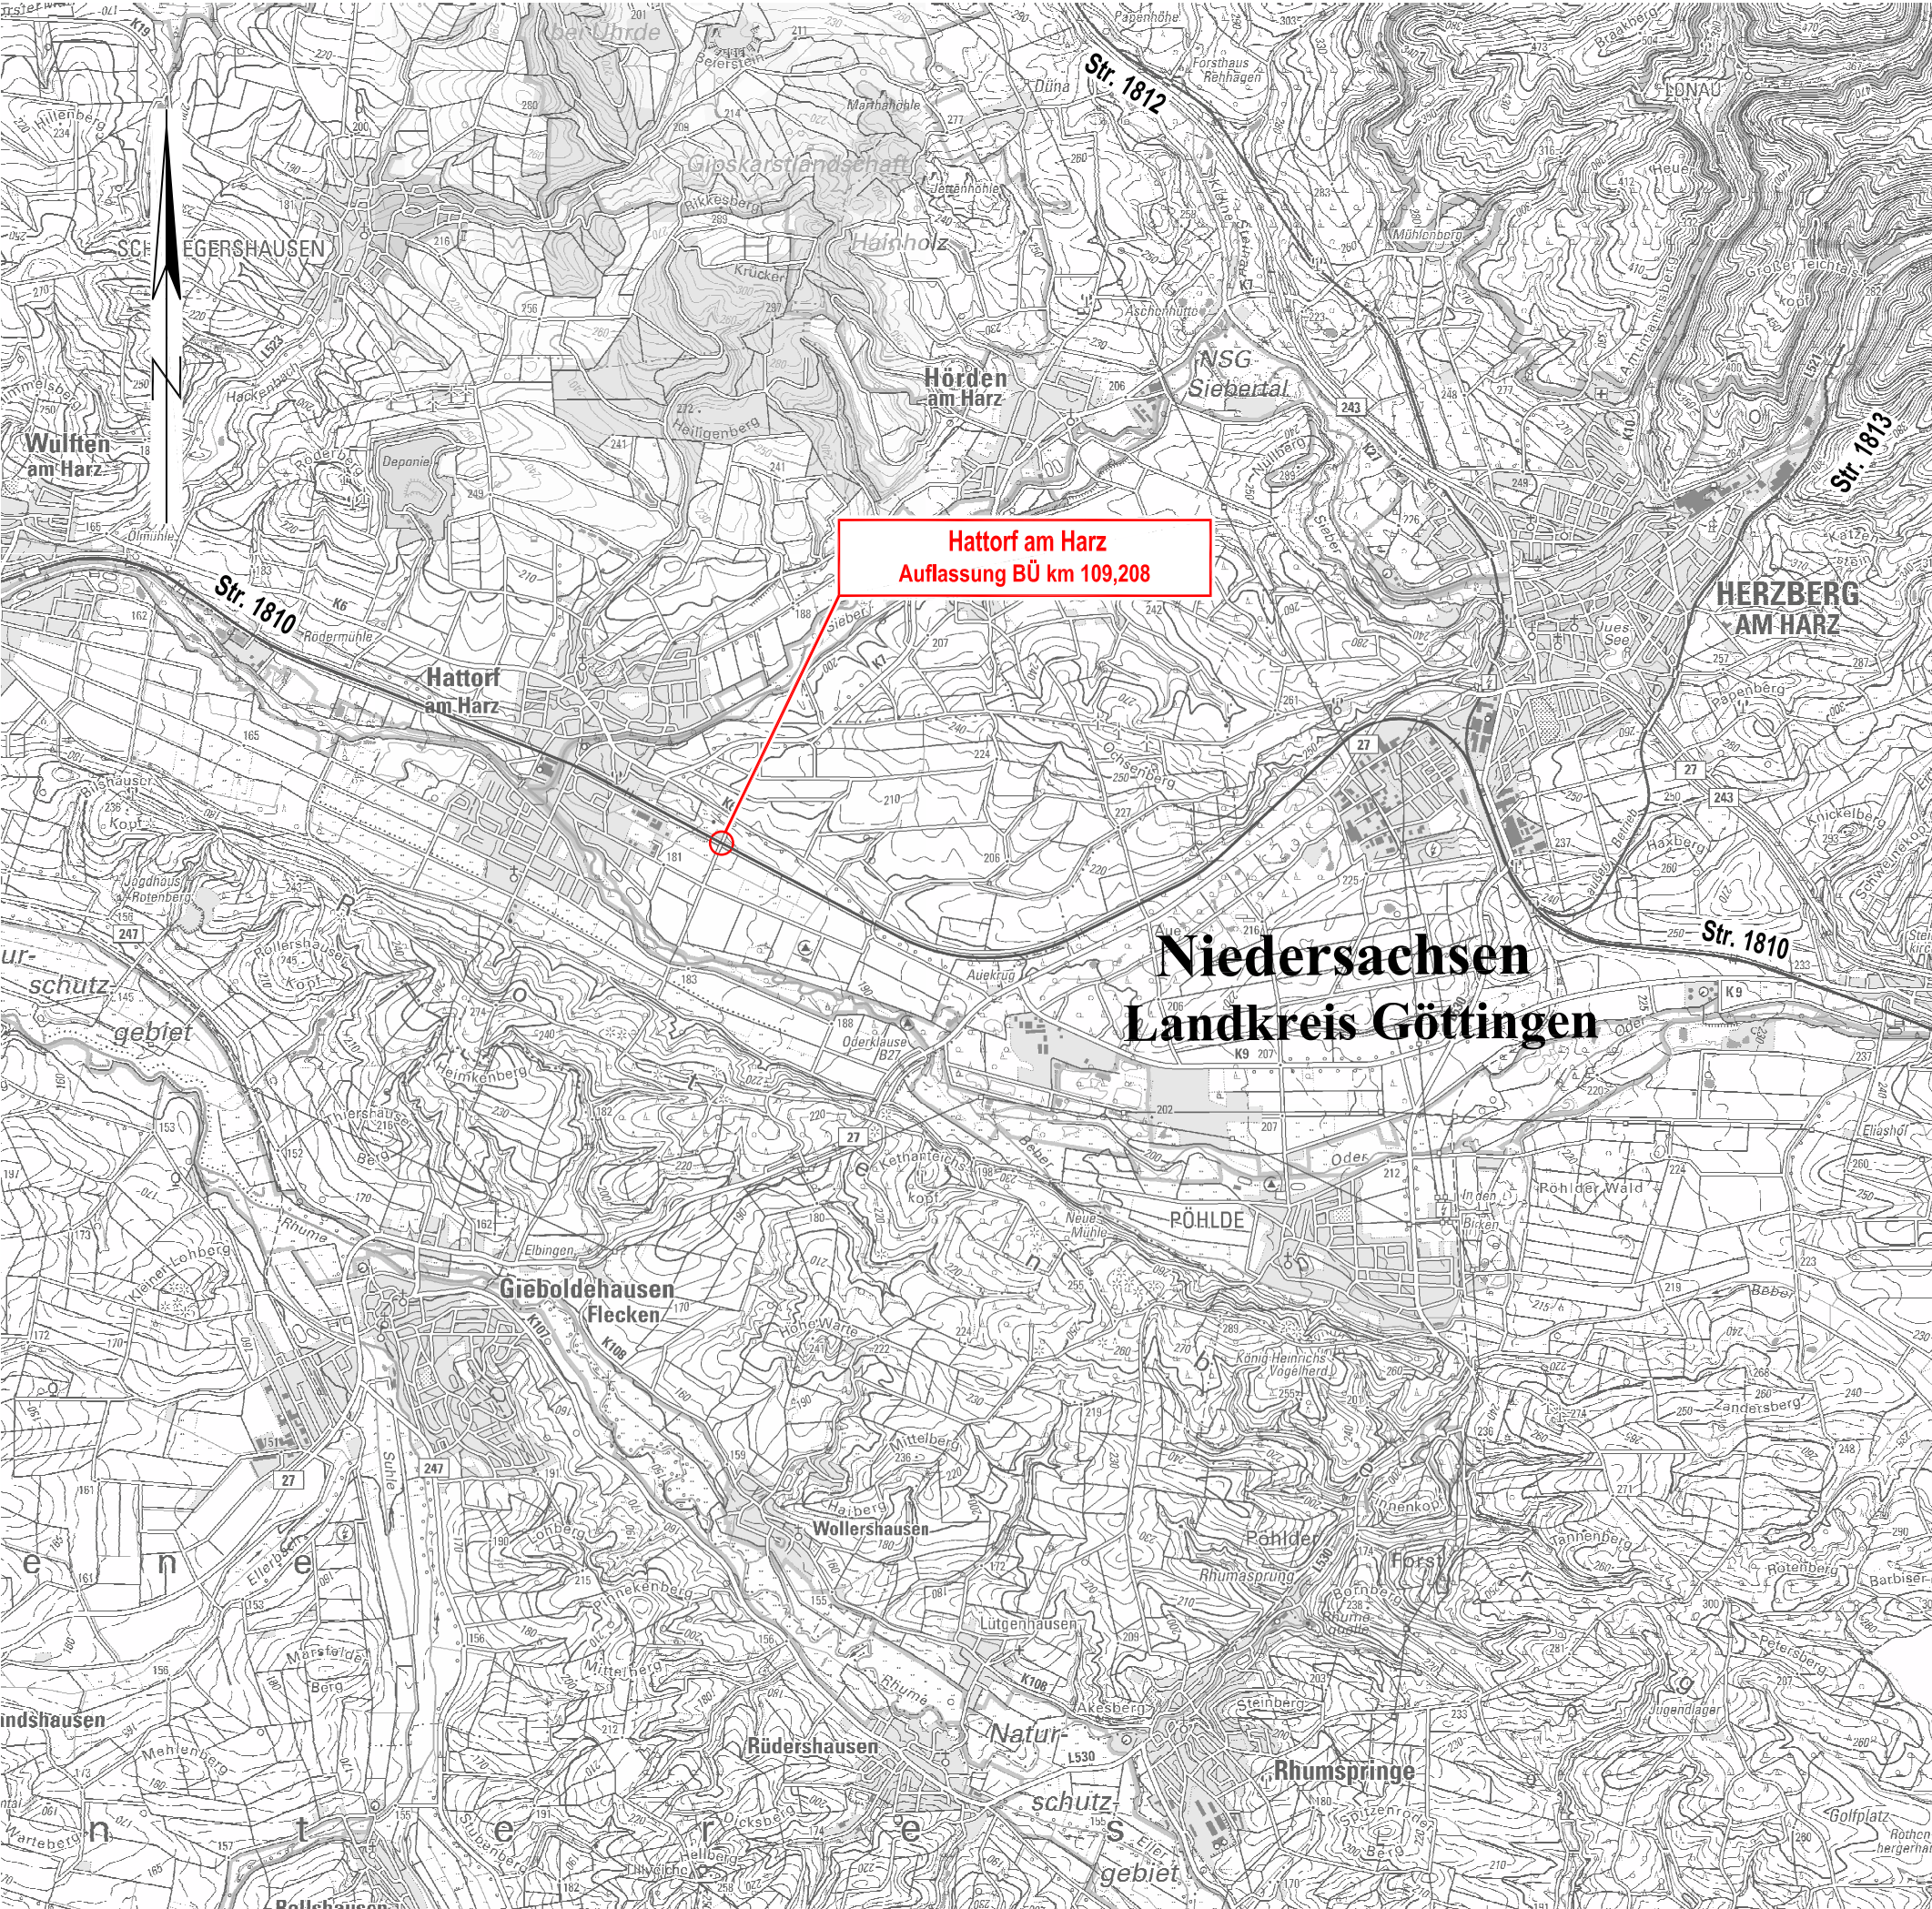


Legende

Bestand

Genehmigungsvermerk Eisenbahn-Bundesamt

Übersichtsskizze

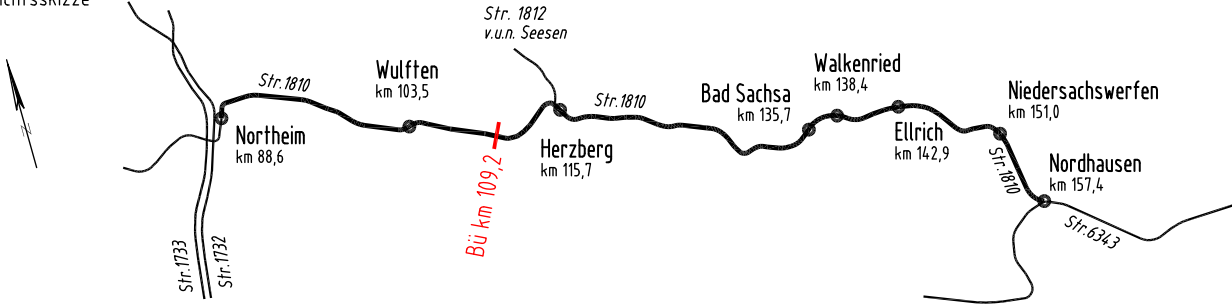

0	Ausgangsverfahren: Antragsfassung	24.09.2025
Index	Änderungen bzw. Ergänzungen	Planungsstand

Genehmigungsplanung: Unterlage für eine Entscheidung nach § 18 AEG

Vorhabenträger:			Planzeichen: SH_GP_VA_Z_UK_1810_PRA09_01_a		
DB InfraGO DB InfraGO AG Knoten Hannover Lindemannallee 3 30173 Hannover			Projekt-Nr.:		
			Datum	Name	
			gez.	03/2025 Heinecke	
			bearb.	03/2025 Mansour	
			gepr.	03/2025 Lemke	
Datum Unterschrift			Datum Unterschrift		
Datum Unterschrift			Datum Unterschrift		
Datum Unterschrift			Datum Unterschrift		
Vertreter des Vorhabenträgers:			Planverfasser:		
DB InfraGO DB InfraGO AG Knoten Hannover Lindemannallee 3 30173 Hannover			ARCADIS Arcadis Mobility Germany GmbH Alte Salzdahlumer Str. 203 38124 Braunschweig		
Datum Unterschrift			Datum Unterschrift		
Datum Unterschrift			Datum Unterschrift		
Datum Unterschrift			Datum Unterschrift		
Vorhaben:			Höhensystem:		
			Koordinatensystem:		
			Ursprungsplan:		
			Blattgröße: 590 x 297 mm		
			Maßstab: 1 : 50000		
DSTW Harz-Weser / Südharz					
Planrechtsabschnitt 09					
BÜ Km 109,2					
Planart:					
Übersichtskarte					
Planinhalt:					
Beseitigung des Bahnübergangs km 109,208 (Str. 1810)					
BÜ Am Laakegraben					