

Bestand

219,0

—○—

Streckenachse mit km-Angabe

— · — · — · —



Gemeindegrenze

 Flächen, die durch das Vorhaben in Anspruch genommen werden (Planfeststellungsgrenze)

 Lage der Blattsschnitte in:

- Unterlage 3
- Unterlage 5
- Unterlage 7
- Unterlage 10
- Unterlage 11
- Unterlage 12

- Lagepläne
- Grunderwerbspläne
- BU-Pläne
- Bausstelleneinrichtungs- und -erschließungspläne
- Kabel- und Leitungspläne
- LBP Maßnahmenpläne

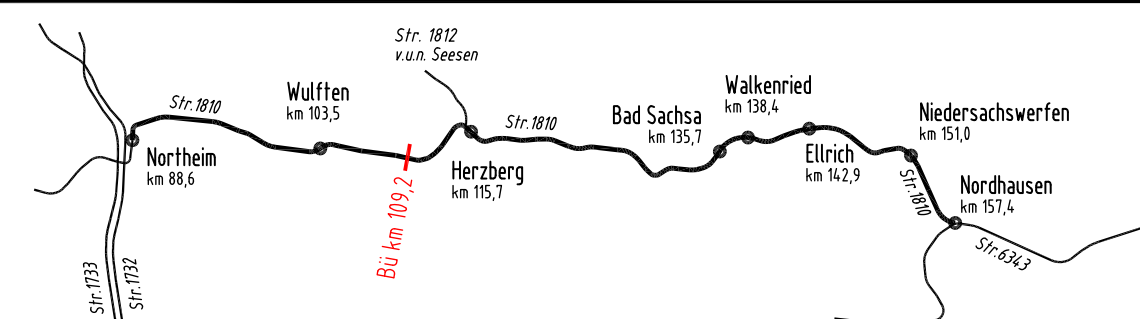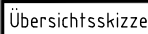

0	Ausgangsverfahren: Antragsfassung	24.09.2025
Index	Änderungen bzw. Ergänzungen	Planungsstand

Vorhabenträger:			Planzzeichen: SH_GP_VA_2_UP_090_FRA09_02_a		
			Projekt-Nr.:		
DB InfraGO AG Knoten Hannover Lindemannallee 3 30173 Hannover					
Datum Unterschrift			Datum Unterschrift		
Datum: _____ Unterschrift: _____			Datum: _____ Unterschrift: _____		
Vertreter des Vorhabenträgers:			Planverfasser:		
DB InfraGO AG Knoten Hannover Lindemannallee 3 30173 Hannover			Arcadis Mobility Germany GmbH Alte Salzdammer Str. 203 38124 Braunschweig		
Datum Unterschrift			Datum Unterschrift		
Datum: _____ Unterschrift: _____			Datum: _____ Unterschrift: _____		
			Höchstemassstab:		
			Koordinatensystem:		
			Ursprungsplan:		
			Blattgröße: 780 x 297 mm		
			Maßstab: 1 : 10000		

Vorhaben:	DSTW Harz-Weser / Südharz Planrechtsabschnitt 09 BÜ Km 109,2
Planart:	Übersichtsplan - Ersatzroute - Straßenverkehr
Planinhalt:	Beseitigung des Bahnübergangs km 109,208 (Str. 1810) BÜ Am Laakegraben