


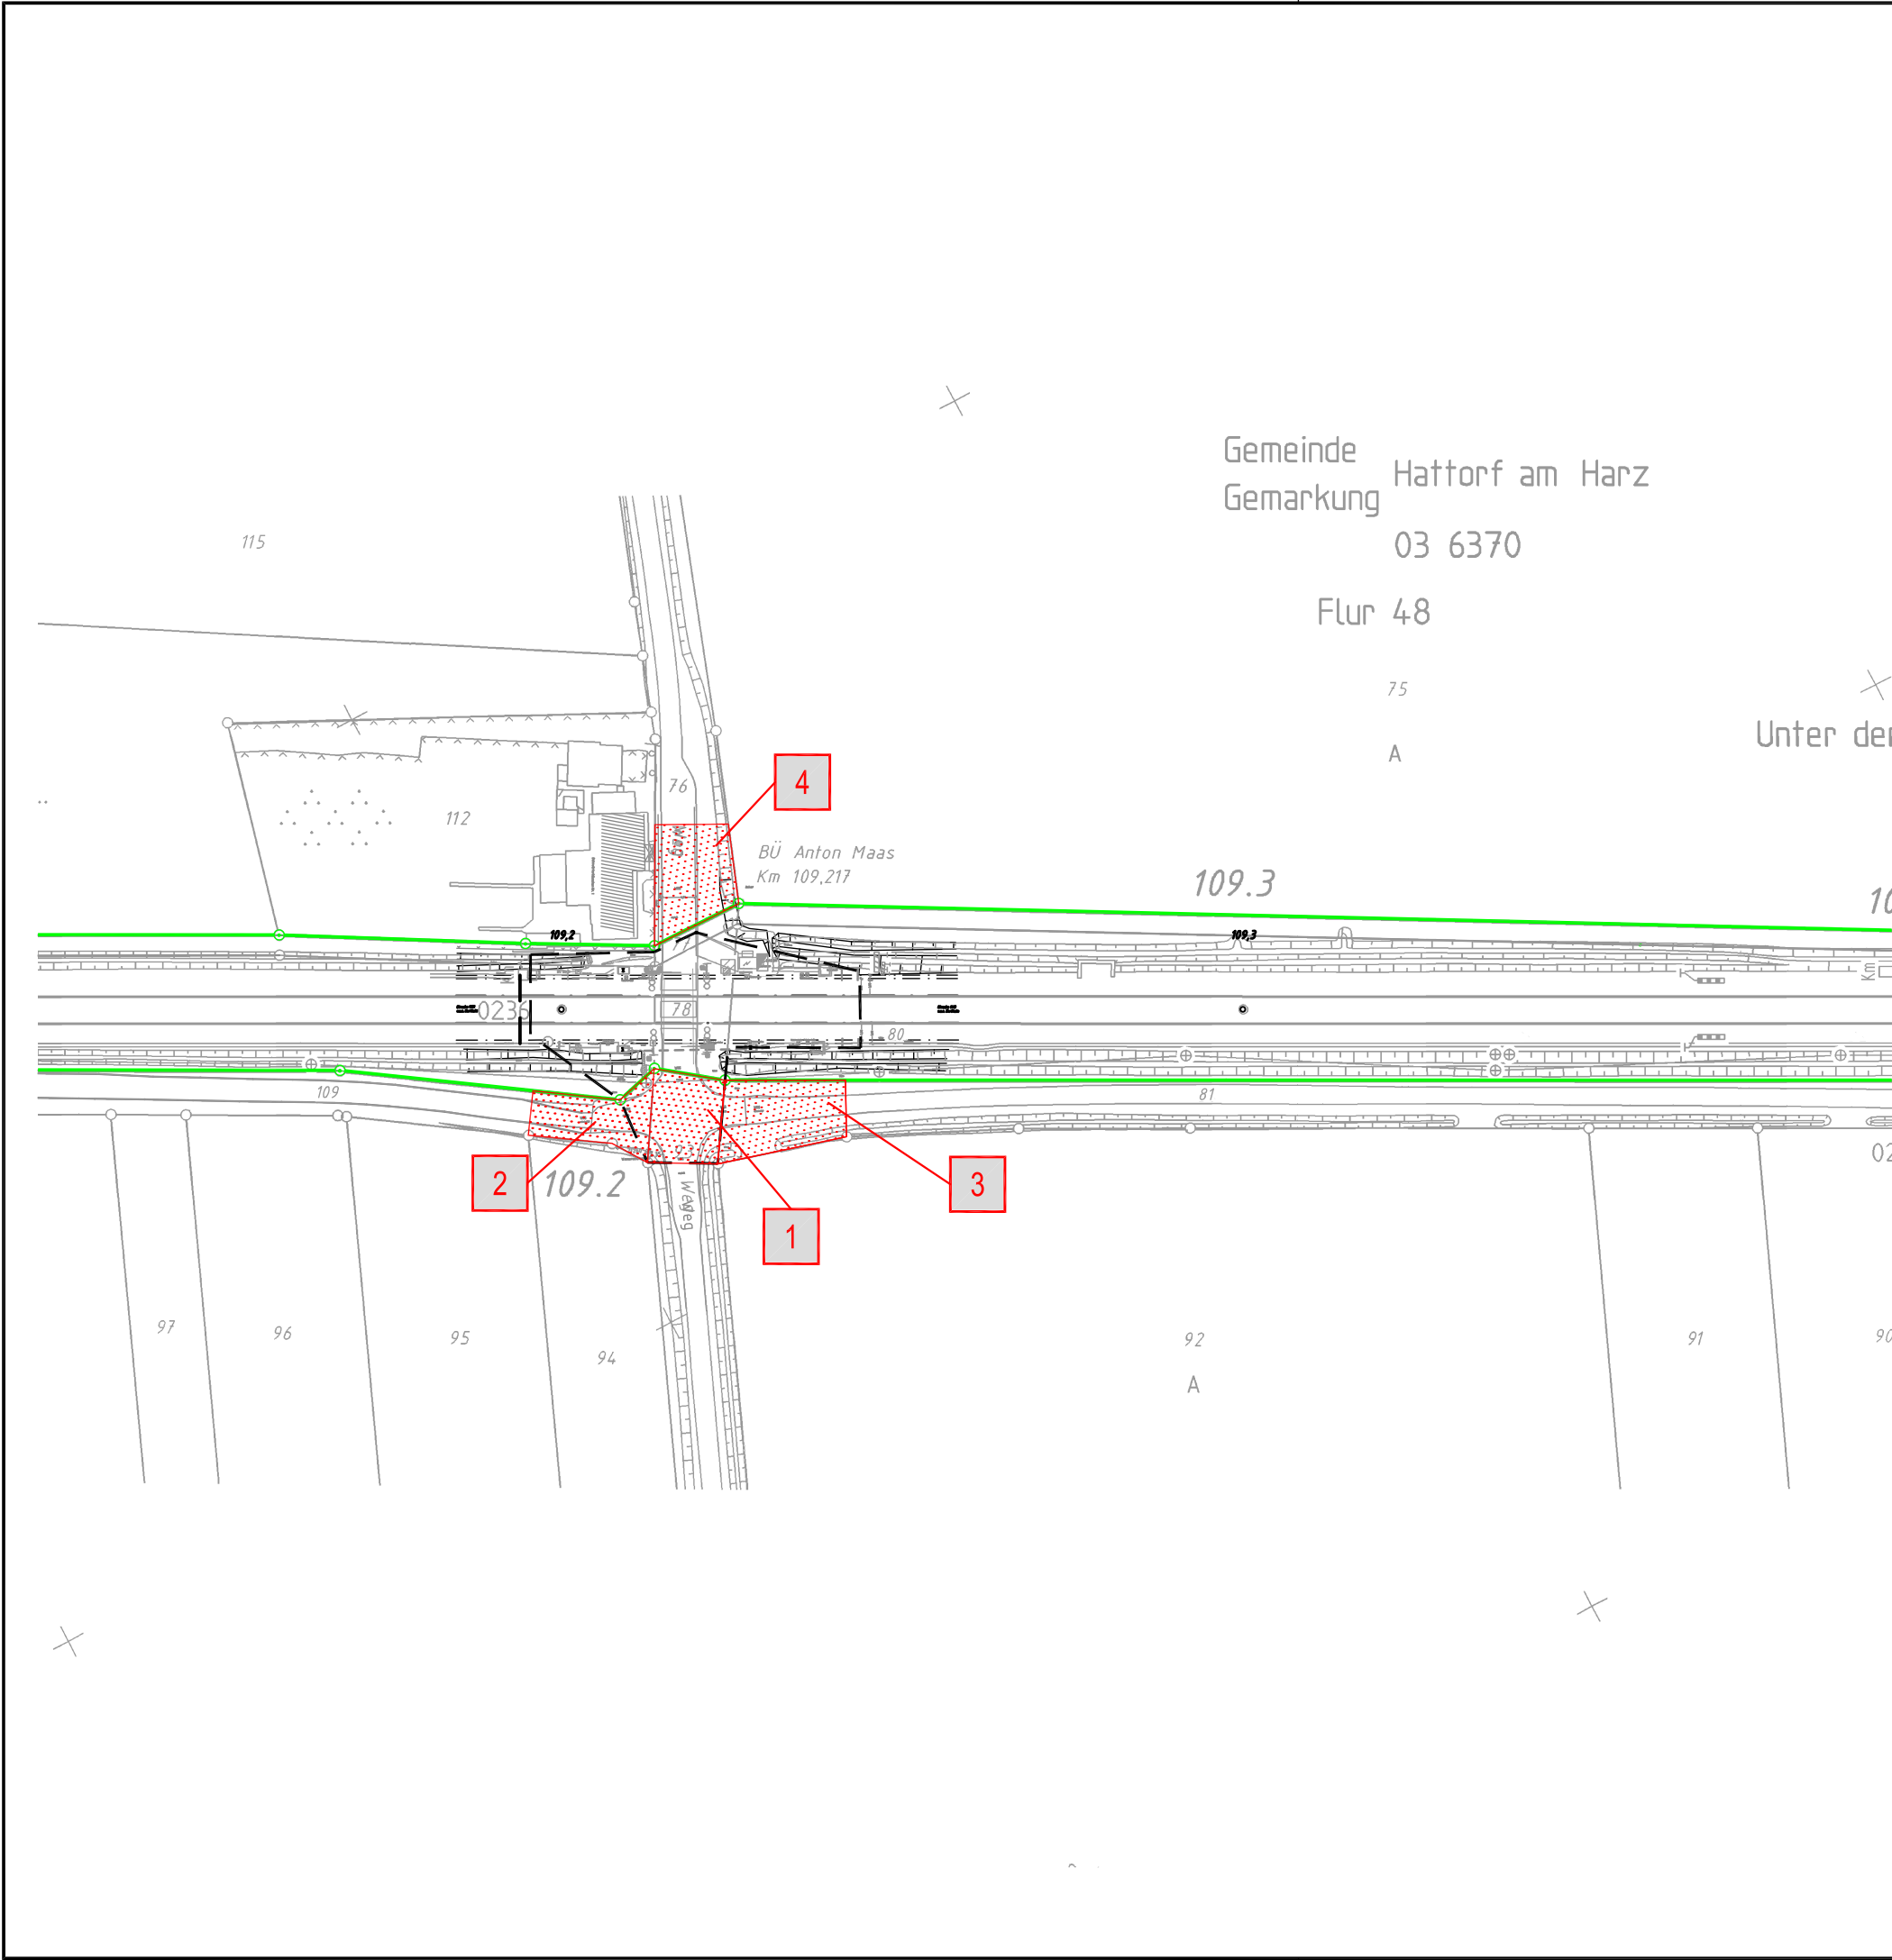


Legende

- Bestand
- äußere Grenze der vorhabenträgereigenen Grundstücke
- Planfeststellungsgrenze
- Kreis-/Gemeindegrenze
- Gemarkungsgrenze
- Flurgrenze
- Flurstücksgrenze
- Zugehörigkeitshaken
- Flurstücksnummer
- Nr. laufende Nummer im Grunderwerbsverzeichnis
- Erwerb
- vorübergehende Inanspruchnahme
- dingliche Sicherung

Genehmigungsvermerk Eisenbahn-Bundesamt

Übersichtsskizze

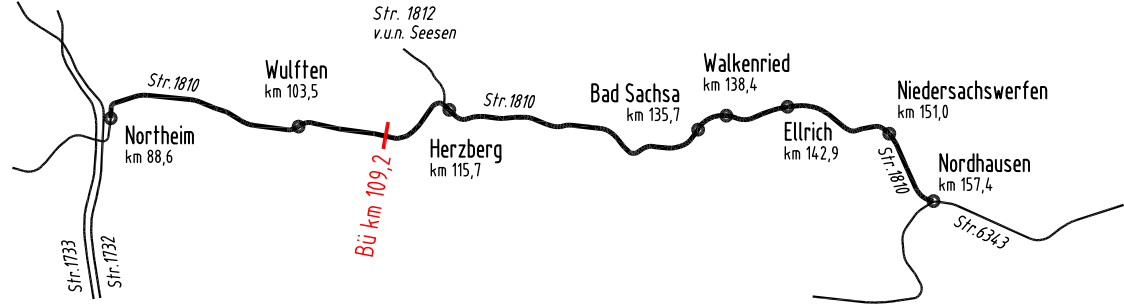

0	Ausgangsverfahren: Antragsfassung	24.09.2025
Index	Änderungen bzw. Ergänzungen	Planungsstand

Genehmigungsplanung: Unterlage für eine Entscheidung nach § 18 AEG

Vorhabenträger:			Planzeichen: SH_GP_VA_Z_GE_1810_PRA09_01		
DB InfraGO DB InfraGO AG Knoten Hannover Lindemannallee 3 30173 Hannover			Projekt-Nr.:		
				Datum	Name
			gez.	03/2025	Mansour
			bearb.	03/2025	Mansour
			gepr.	03/2025	Lemke
Datum Unterschrift			Datum Unterschrift		
Vertreter des Vorhabenträgers:			Planverfasser:		
DB InfraGO DB InfraGO AG Knoten Hannover Lindemannallee 3 30173 Hannover			ARCADIS Arcadis Mobility Germany GmbH Alte Salzdahlumer Str. 203 38124 Braunschweig		
Datum Unterschrift			Datum Unterschrift		
Vorhaben:			Höhensystem: DHHN92		
			Koordinatensystem: DB Ref		
			Ursprungsplan:		
			Blattgröße: 590 x 297 mm		
			Maßstab: 1 : 1000		
DSTW Harz-Weser / Südharz Planrechtsabschnitt 09 BÜ Km 109,2					
Planart: Grunderwerbsplan					
Planinhalt: Beseitigung des Bahnübergangs km 109,208 (Str. 1810) BÜ Am Laakegraben					