



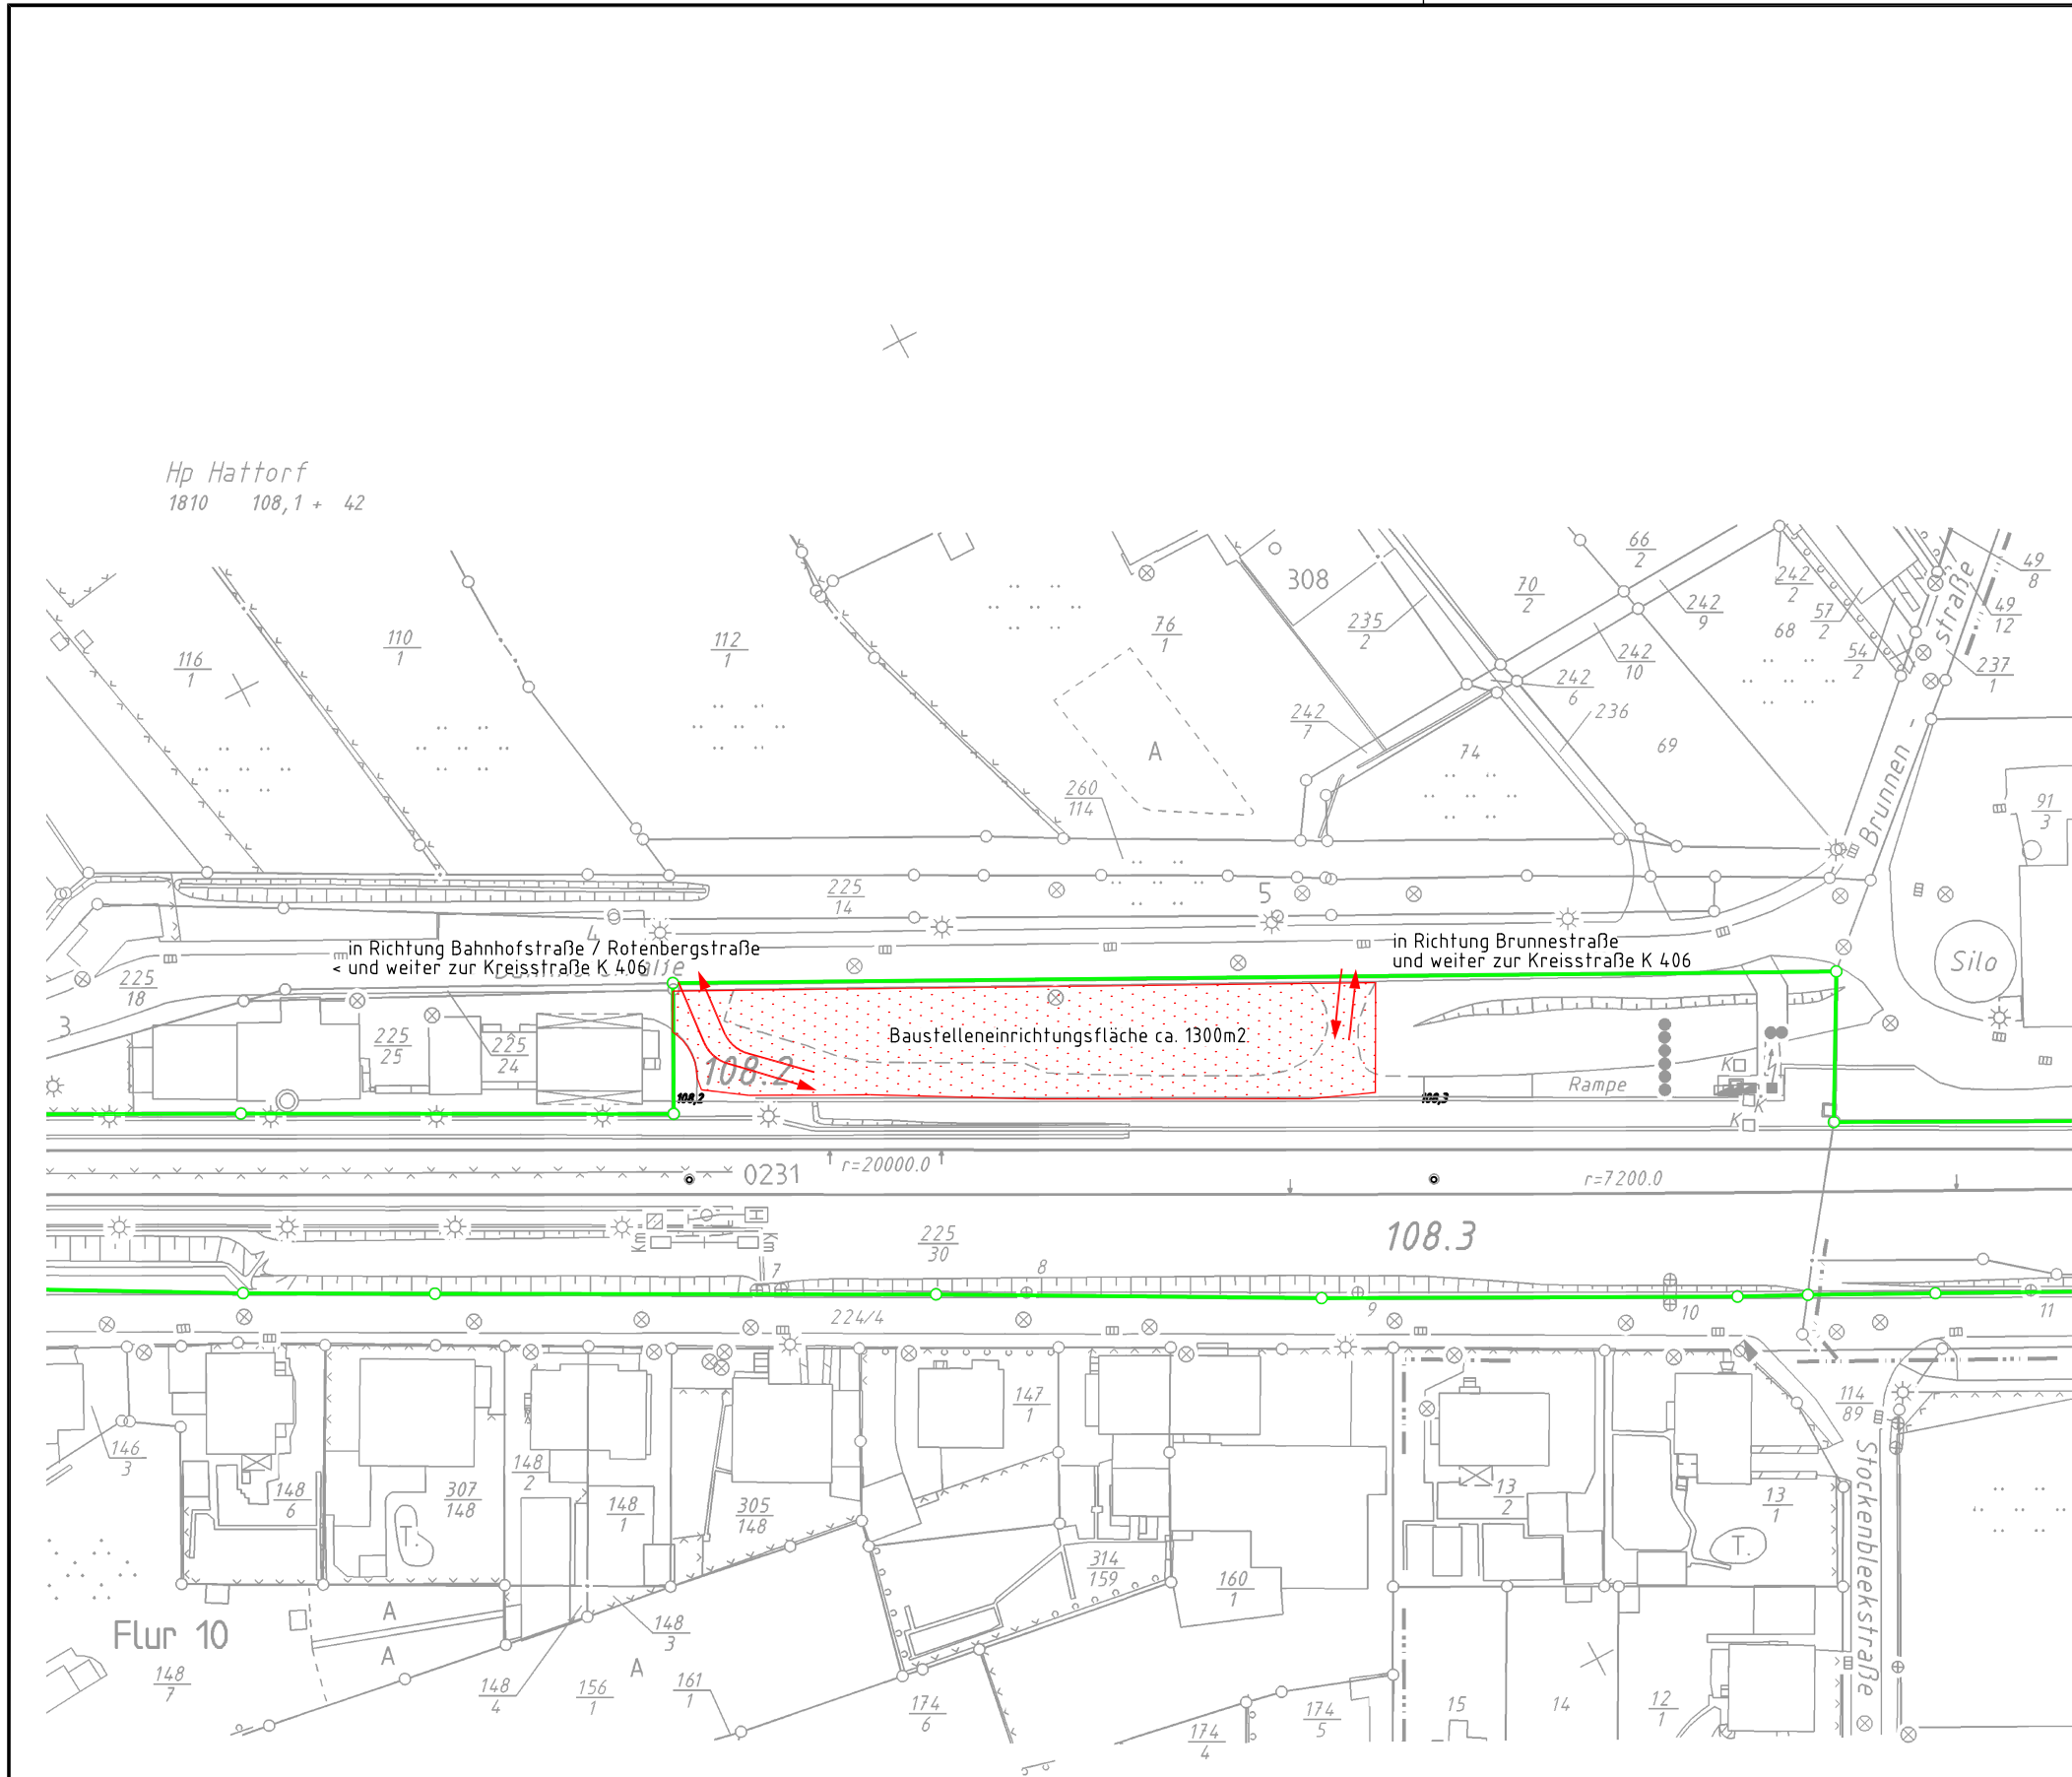

Legende

- Bestand
- äußere Grenze der vorhabenträgereigenen Grundstücke
- Planfeststellungsgrenze
- Kreis-/Gemeindegrenze
- Gemarkungsgrenze
- Flurgrenze
- Flurstücksgrenze
- Zugehörigkeitshaken
- Flurstücksnummer
- laufende Nummer des Bauwerksverzeichnisses
- Baustelleneinrichtungsfläche
- Baustraße
- Nutzung nicht öffentl. Straßen als Baustellenzufahrt
- Anbindung des Baufeldes bzw. der Baustraße an das öffentl. Straßennetz

Genehmigungsvermerk Eisenbahn-Bundesamt

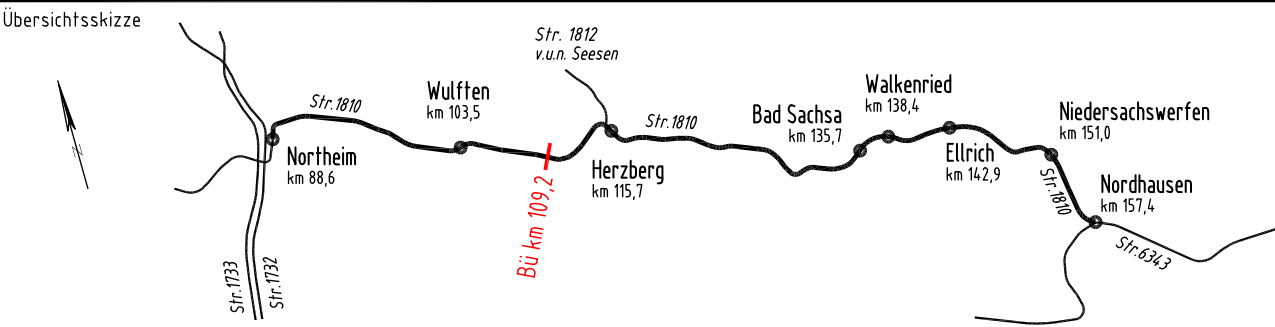

0	Ausgangsverfahren: Antragsfassung	24.09.2025
Index	Änderungen bzw. Ergänzungen	Planungsstand

Genehmigungsplanung: Unterlage für eine Entscheidung nach § 18 AEG

Vorhabenträger:			Planzeichen: SH_GP_VA_Z_BE_1810_PRA09_01_a	
DB InfraGO			Projekt-Nr.:	
DB InfraGO AG Knoten Hannover Lindemannallee 3 30173 Hannover			Datum	Name
			gez.	03/2025 Mansour
			bearb.	03/2025 Mansour
			gepr.	03/2025 Lemke
Vertreter des Vorhabenträgers:		Planverfasser:		Höhensystem: DHHN92
DB InfraGO AG Knoten Hannover Lindemannallee 3 30173 Hannover		ARCADIS Arcadis Mobility Germany GmbH Alle Salzdanlumer Str. 203 38124 Braunschweig		Koordinatensystem: DB Ref
				Ursprungsplan:
				Blattgröße: 590 x 297 mm
				Maßstab: 1 : 1000

Vorhaben:		DSTW Harz-Weser / Südharz Planrechtsabschnitt 09 BÜ Km 109,2
Planart:		Baustelleneinrichtungs- und -erschließungsplan
Planinhalt:		Beseitigung des Bahnübergangs km 109,208 (Str. 1810) BÜ Am Laakegraben