


Legende

-  Baustelle
-  Hauptgebäude
-  Nebengebäude
-  Immissionsort

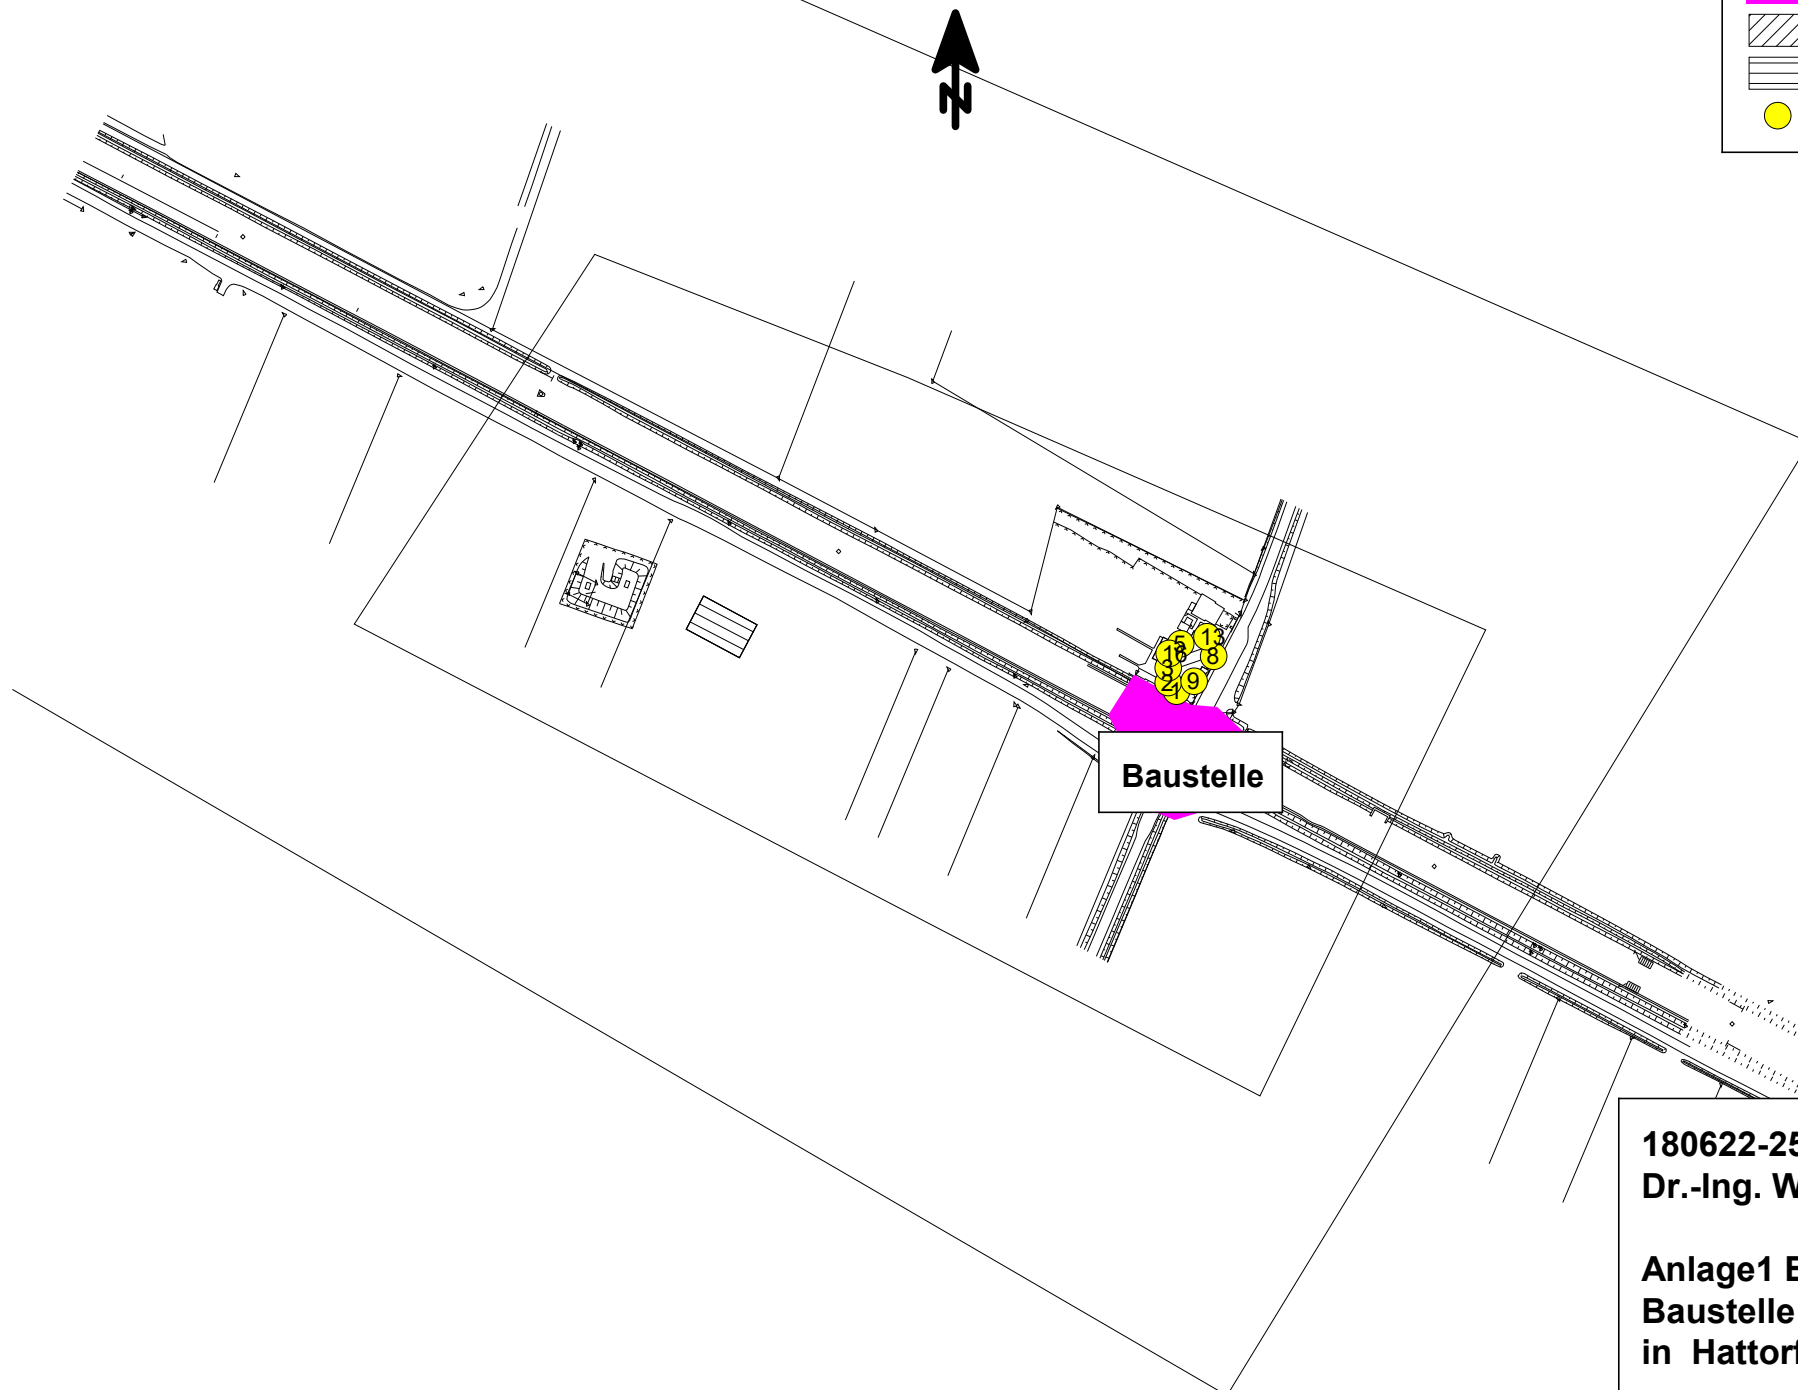

Baustelle

180622-25-2
Dr.-Ing. Wolf Maire

Anlage1 Blatt 1
Baustelle BÜ 109,2
in Hattorf