

E: 623384.63, N: 5890006.04


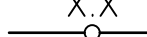



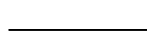
Herausgeber: Landesamt für Geoinformation und Landesvermessung Niedersachsen

Bei einer Verwertung für nichteigene oder wirtschaftliche Zwecke oder einer öffentlichen Wiedergabe sind die Allgemeinen Geschäfts- und Nutzungsbedingungen (AGNB) zu beachten ggf. sind erforderliche Nutzungsrechte über einen zusätzlich mit der für den Inhalt verantwortlichen Behörde abzuschließenden Nutzungsvertrag zu erwerben.

© GeoBasis-DE/LGLN 2025

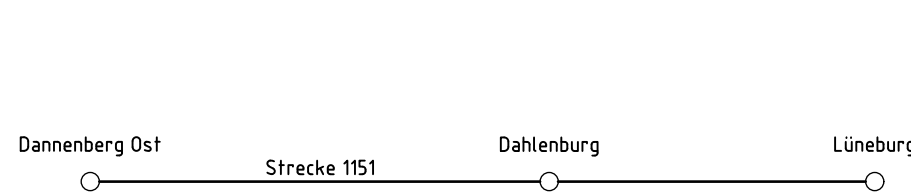


Legende:

- | | |
|---|---|
|  | Bestand |
|  | Streckenachse mit km Angabe |
|  | Landesgrenze |
|  | Landkreisgrenze, Grenze einer kreisfreien Stadt |
|  | Flurgrenze |
|  | Flächen, die durch das Vorhaben in Anspruch genommen werden (Planfeststellungsgrenze) |



Genehmigungsvermerk Eisenbahn-Bundesamt

Übersichtsskizze



0	Ausgangsverfahren: Antragsfassung	17.12.2025
Index	Änderungen bzw. Ergänzungen	Planungsstand

Genehmigungsplanung: Unterlage für eine Entscheidung nach § 18 AEG

Vorhabensträger:				Planzeichen: GP 1151 BÜ 188,3+189,4	
DB InfraGO AG Projekte STE HH-Kiel I/LI-N-K-S Infrastrukturprojekte Nord Hammerbrookstraße 44 20097 Hamburg 17.12.2025 Ulrich Felber, I/LI-N-A-U				Projekt-Nr.:	
				Datum	Name
				gez.	12/2025 Jennes
				bearb.	12/2025 Sternberg
				gepr.	12/2025 Kobelt
Vertreter des Vorhabenträgers:		Planverfasser:		Höhensystem: DB_REF2016	
		<div>PLANUNG BAUÜBERWACHUNG VERMESSUNG FÜR INFRASTRUKTUR</div> 		Koordinatensystem: DB REF2016	
				Ursprungsplan:	
				Blattgröße: 297x841	
				Maßstab: 1:25.000	
Wolfener Str. 32-34, Gebäude F 12681 Berlin Tel. 030-59 00 969 - 0		17.12.2025 Frank-Olaf Sternberg			

Vorhaben:

Auflassung BÜ km 189,427
1151 Dannenberg Ost - Lüneburg

Planart:

Übersichtsplan

Planinhalt

BÜ 188,306 Posade (Hitzacker) und BÜ 189,4 "Grünhagen" (Hitzacker)