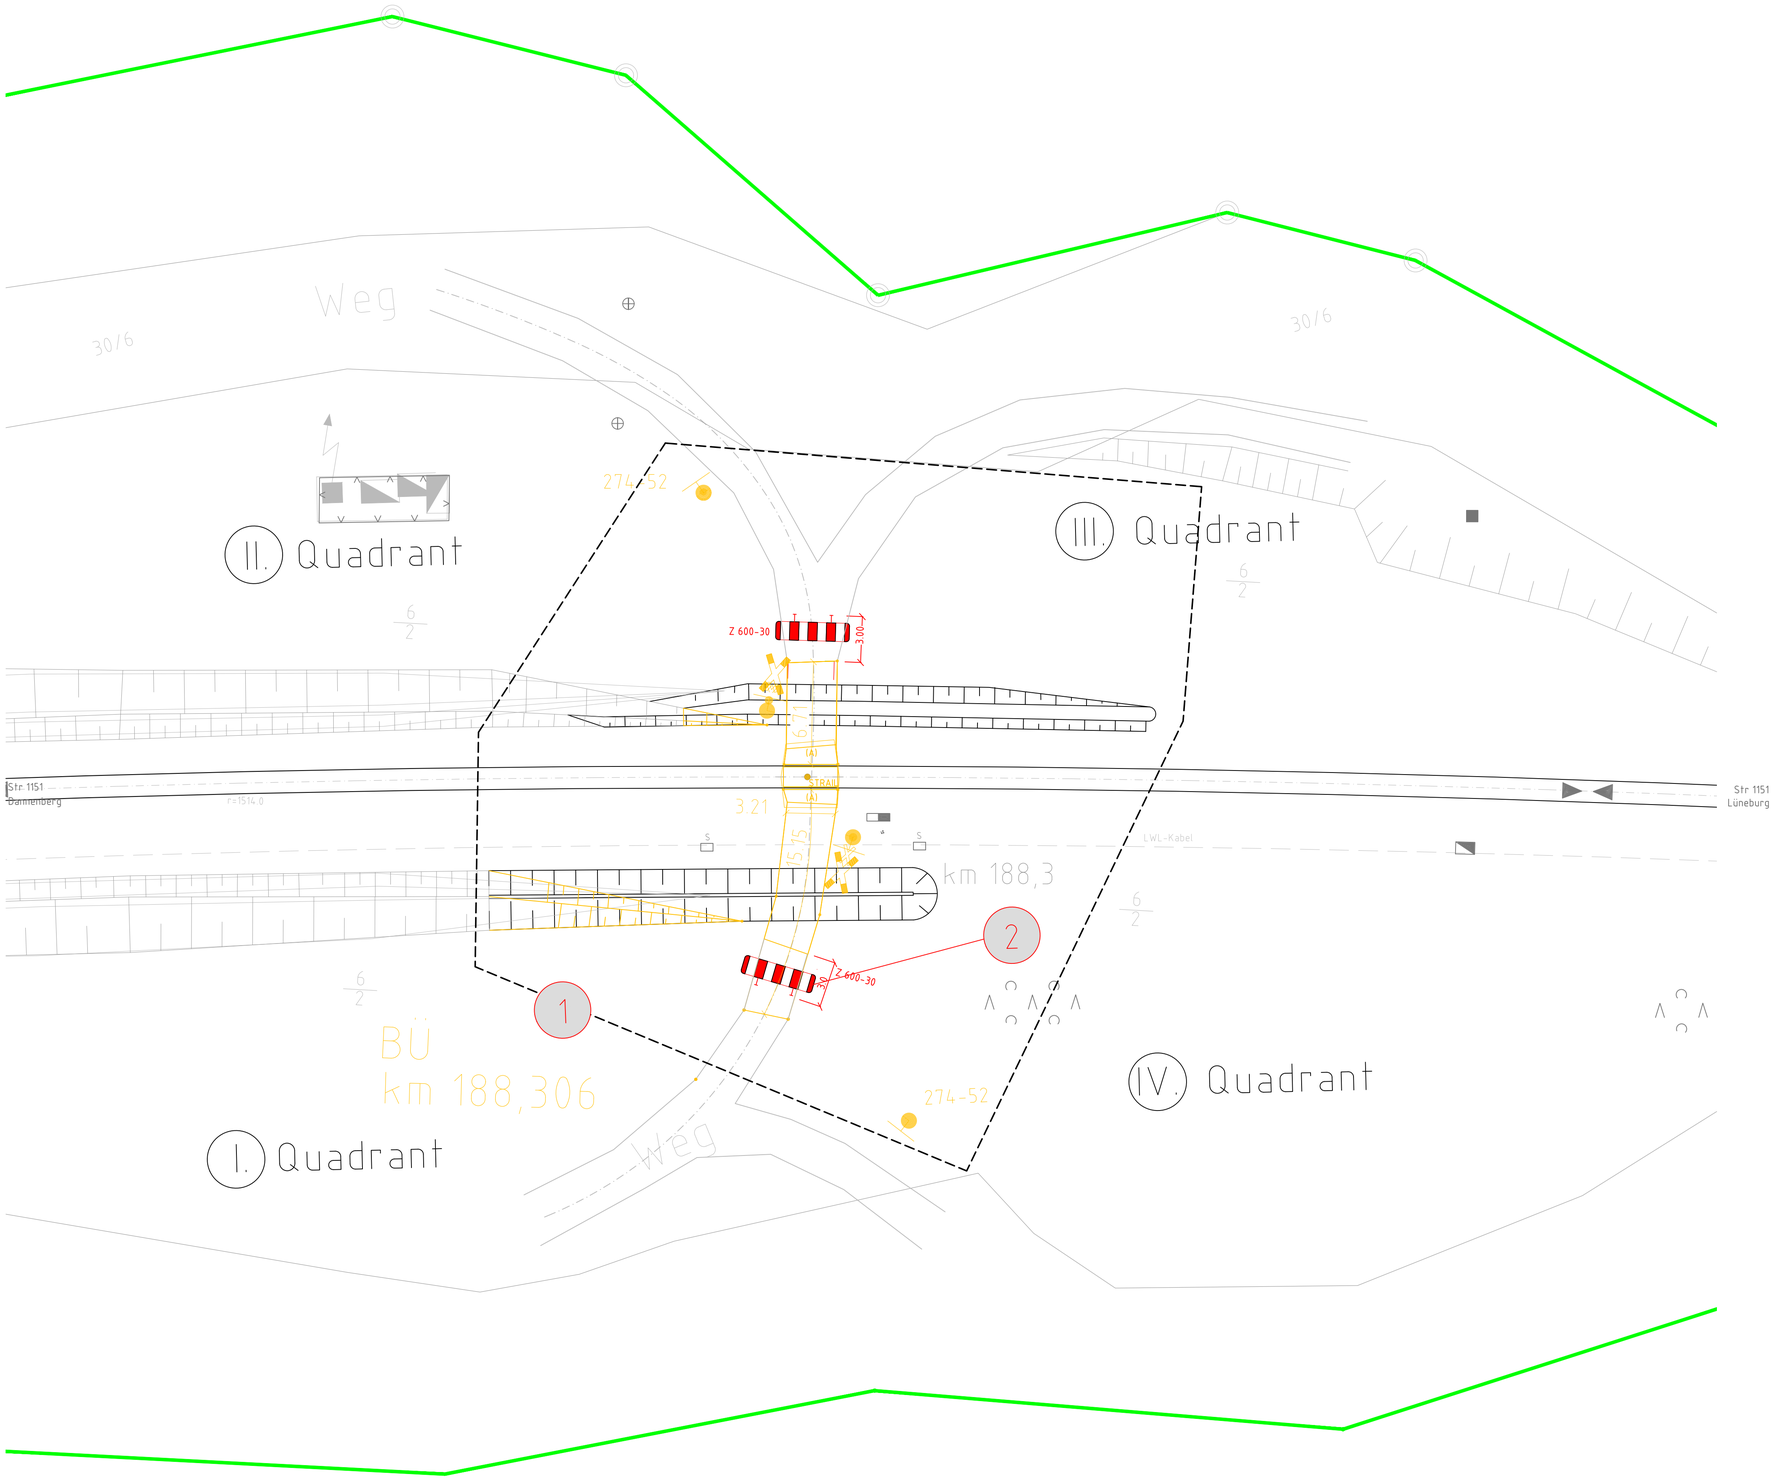


Legende:

- Bestand
- Neubau / Änderung
- entfallende Markierung und Beschilderung
- äußere Grenze der vorhabenträgereigenen Grundstücke
- tangierende Planung (nachrichtliche Darstellung)
- Planfeststellungsgrenze

Verkehrszeichen nach StVO

- Z 201-50 Andreaskreuz - stehend
- Z 274-52 Zulässige Höchstgeschwindigkeit 20 km/h
- Z 600-30 Absperrschranke

Unterlage: 5.2

Genehmigungsvermerk Eisenbahn-Bundesamt

Übersichtsskizze

Dannenberg Ost — Strecke 1151 — Dahlenburg — Lüneburg

| Index | Änderungen bzw. Ergänzungen | Planungsstand |
|---|---|---|
| 0 | Ausgangsverfahren: Antragsfassung | 17.12.2025 |

**Genehmigungsplanung: Unterlage für eine Entscheidung nach § 18 AEG**

Vorhabenträger:
DB InfraGO AG
Projekte STE HH-Kiel
I.II-N-K-S
Infrastrukturprojekte Nord
Hammerbrookstraße 44
20097 Hamburg
17.12.2025 Ulrich Felber, I.II-N-A-U

Vertreter des Vorhabenträgers:

Planverfasser:
PLANUNG
BAUÜBERWACHUNG
VERMESSUNG
FÜR INFRASTRUKTUR
Wolfener Str. 32-34, Gebäude F
12681 Berlin
Tel. 030-59 00 969 - 0
17.12.2025 Frank-Olaf Sternberg

| | |
|---|---|
| Planzeichen: | GP_1151_BÜ 188,3 |
| Projekt-Nr.: | |
| Höhensystem: | DB_REF2016 |
| Koordinatensystem: | DB REF2016 |
| Ursprungsplan: | IVL1151AQ |
| Blattgröße: | 420x841 |
| Maßstab: | 1:200 |

| | Datum | Name |
|---|---|---|
| gez. | 12/2025 | Jennes |
| bearb. | 12/2025 | Sternberg |
| gepr. | 12/2025 | Kobelt |

Vorhaben:

**Auflassung BÜ km 188,306**
1151 Dannenberg Ost - Lüneburg

Planart: Markierungs- und Beschilderungsplan

Planinhalt:

BÜ 188,3 " Posade" (Hitzacker)