




Genehmigungsvermerk Eisenbahn-Bundesamt

## Übersichtsskizze

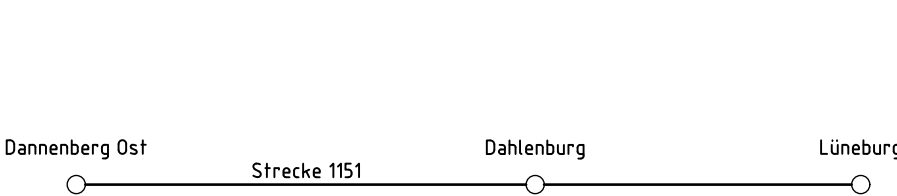

0	Ausgangsverfahren: Antragsfassung	17.12.2025
Index	Änderungen bzw. Ergänzungen	Planungsstand

## Genehmigungsplanung: Unterlage für eine Entscheidung nach § 18 AEG

Vorhabenträger:		Planzeichen: GP_1151_BÜ 188,3		
<div><div><div><div><div><div></div></div><div>DB InfraGO AG</div><div>Projekte STE HH-Kiel</div><div>.III-N-K-S</div><div>Infrastrukturprojekte Nord</div><div>Hammerbrookstraße 44</div><div>20097 Hamburg</div><div>7.12.2025 Ulrich Feiber, III-N-A-U</div></div></div></div></div>		Projekt-Nr.:		
			Datum	Name
		gez.	12/2025	Jennes
		bearb.	12/2025	Sternberg
		gepr.	12/2025	Kobelt
Vertreter des Vorhabenträgers:		Höhensystem: DB_REF2016		
<div><div><div><div><div><div><div>Planung</div><div>Bauüberwachung</div><div>Vermessung</div><div>Für Infrastruktur</div></div></div><div></div></div></div></div></div> <div><div>Wolfener Str. 32-34, Gebäude F</div><div>12681 Berlin</div><div>Tel. 030-59 00 969 - 0</div></div> <div><div>17.12.2025</div><div>Frank-Olaf Sternberg</div></div>		Koordinatensystem: DB REF2016		
		Ursprungsplan: IVL1151AQ		
		Blattgröße: 297x594		
		Maßstab: 1:100		



Vorhaben:

**Auflassung BÜ km 188,306**  
1151 Dannenberg Ost - Lüneburg


Planart: Querschnitt

Planinhalt: BÜ 188,3 " Posade" (Hitzacker)

## Legende

- |   |                              |
|---|------------------------------|
|  | Bestand                      |
|  | Neubau / Änderung            |
|  | Rückbau                      |
|  | Planfeststellungs-<br>grenze |
|  | DB InfraGO AG-Grenze         |

QUERSCHNITT  
km 188,306

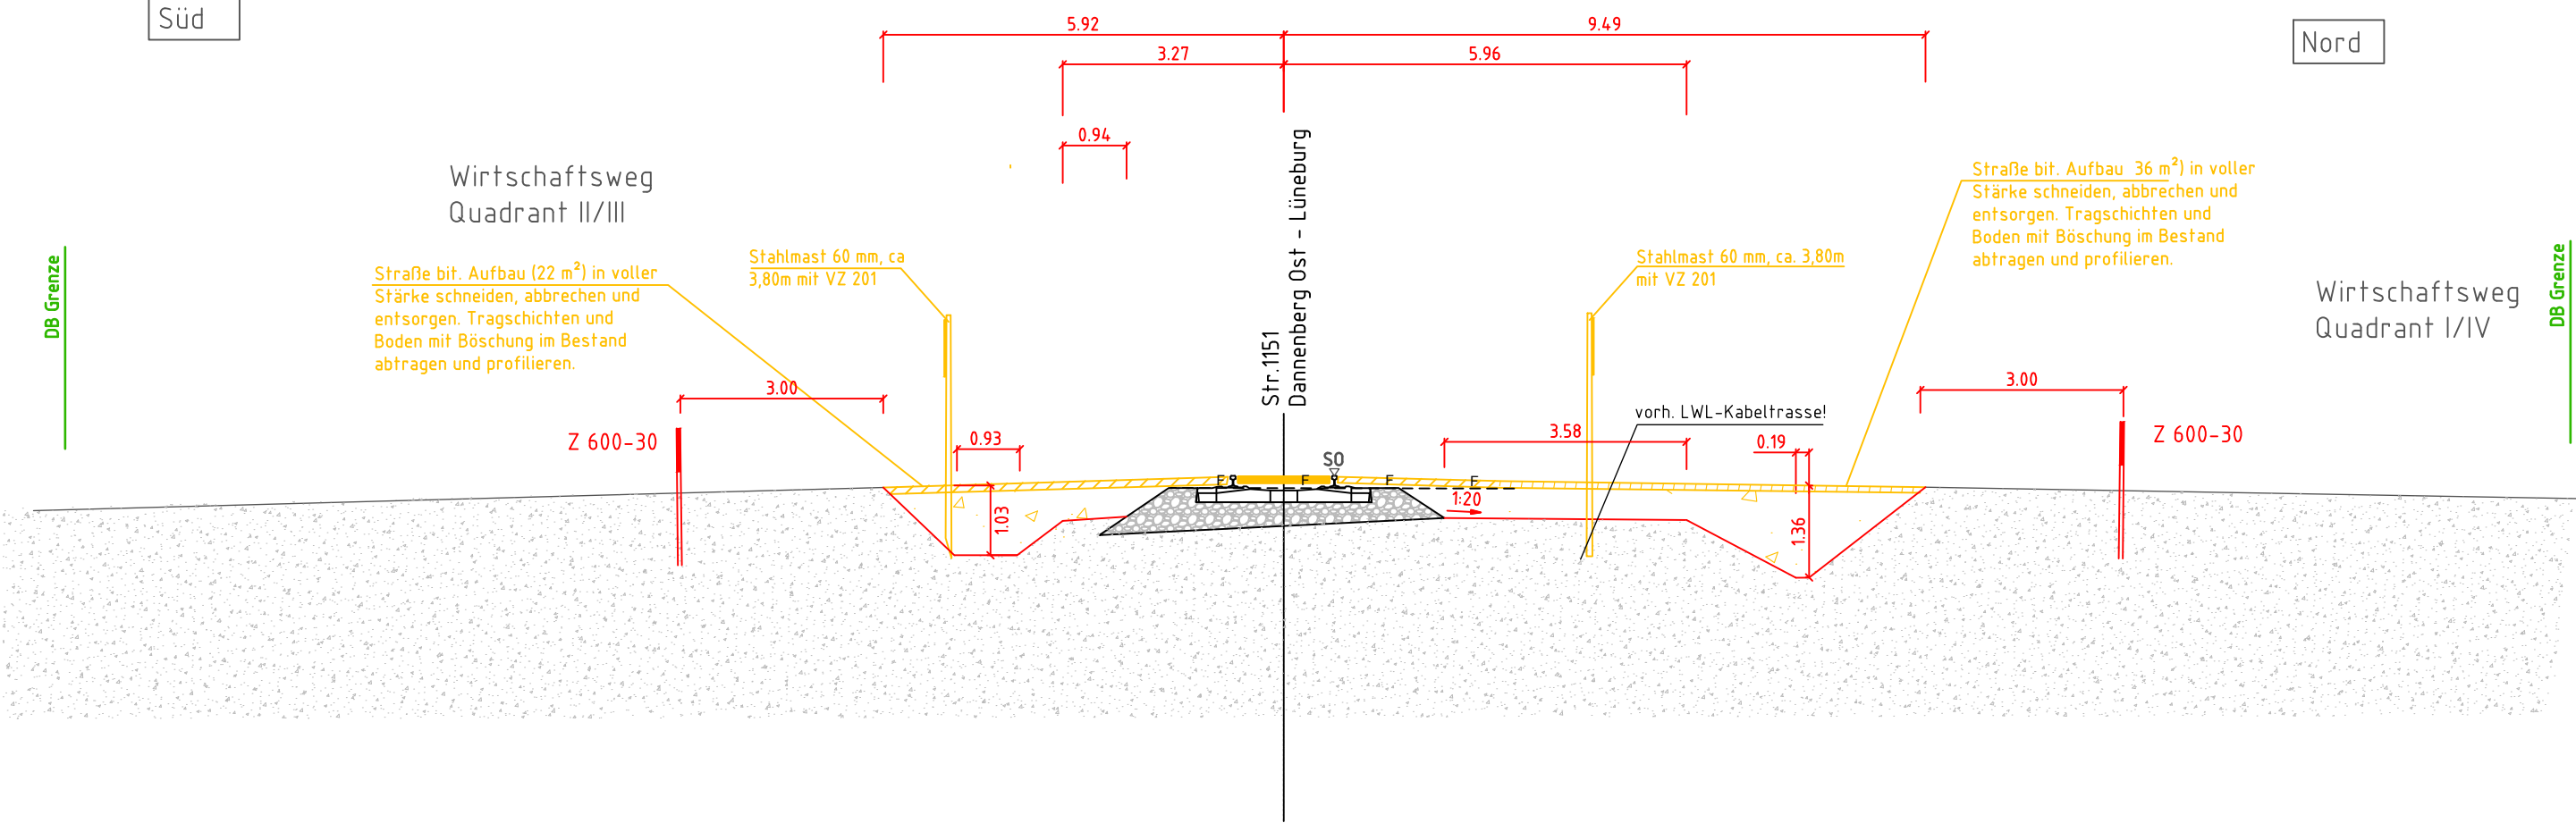

Bearbeiter: Frank-Olaf Sternberg  
Stand: 27. Jan. 2026 16:29  
Ausgabe: 30. Jan. 2026 18:24  
Layout: 188\_306\_QP  
Plotstiftabelle: ----  
P: 02 Plg Bahn 30 Dritte V2320-01054 PLABIS Lüneburg - Dammberg 08 Planung 04 LP4 GP V01 Bearbeitung 03 CAD 2025 NTG GP\_BÜ 188\_306\_mtg\_Planung.dwg