


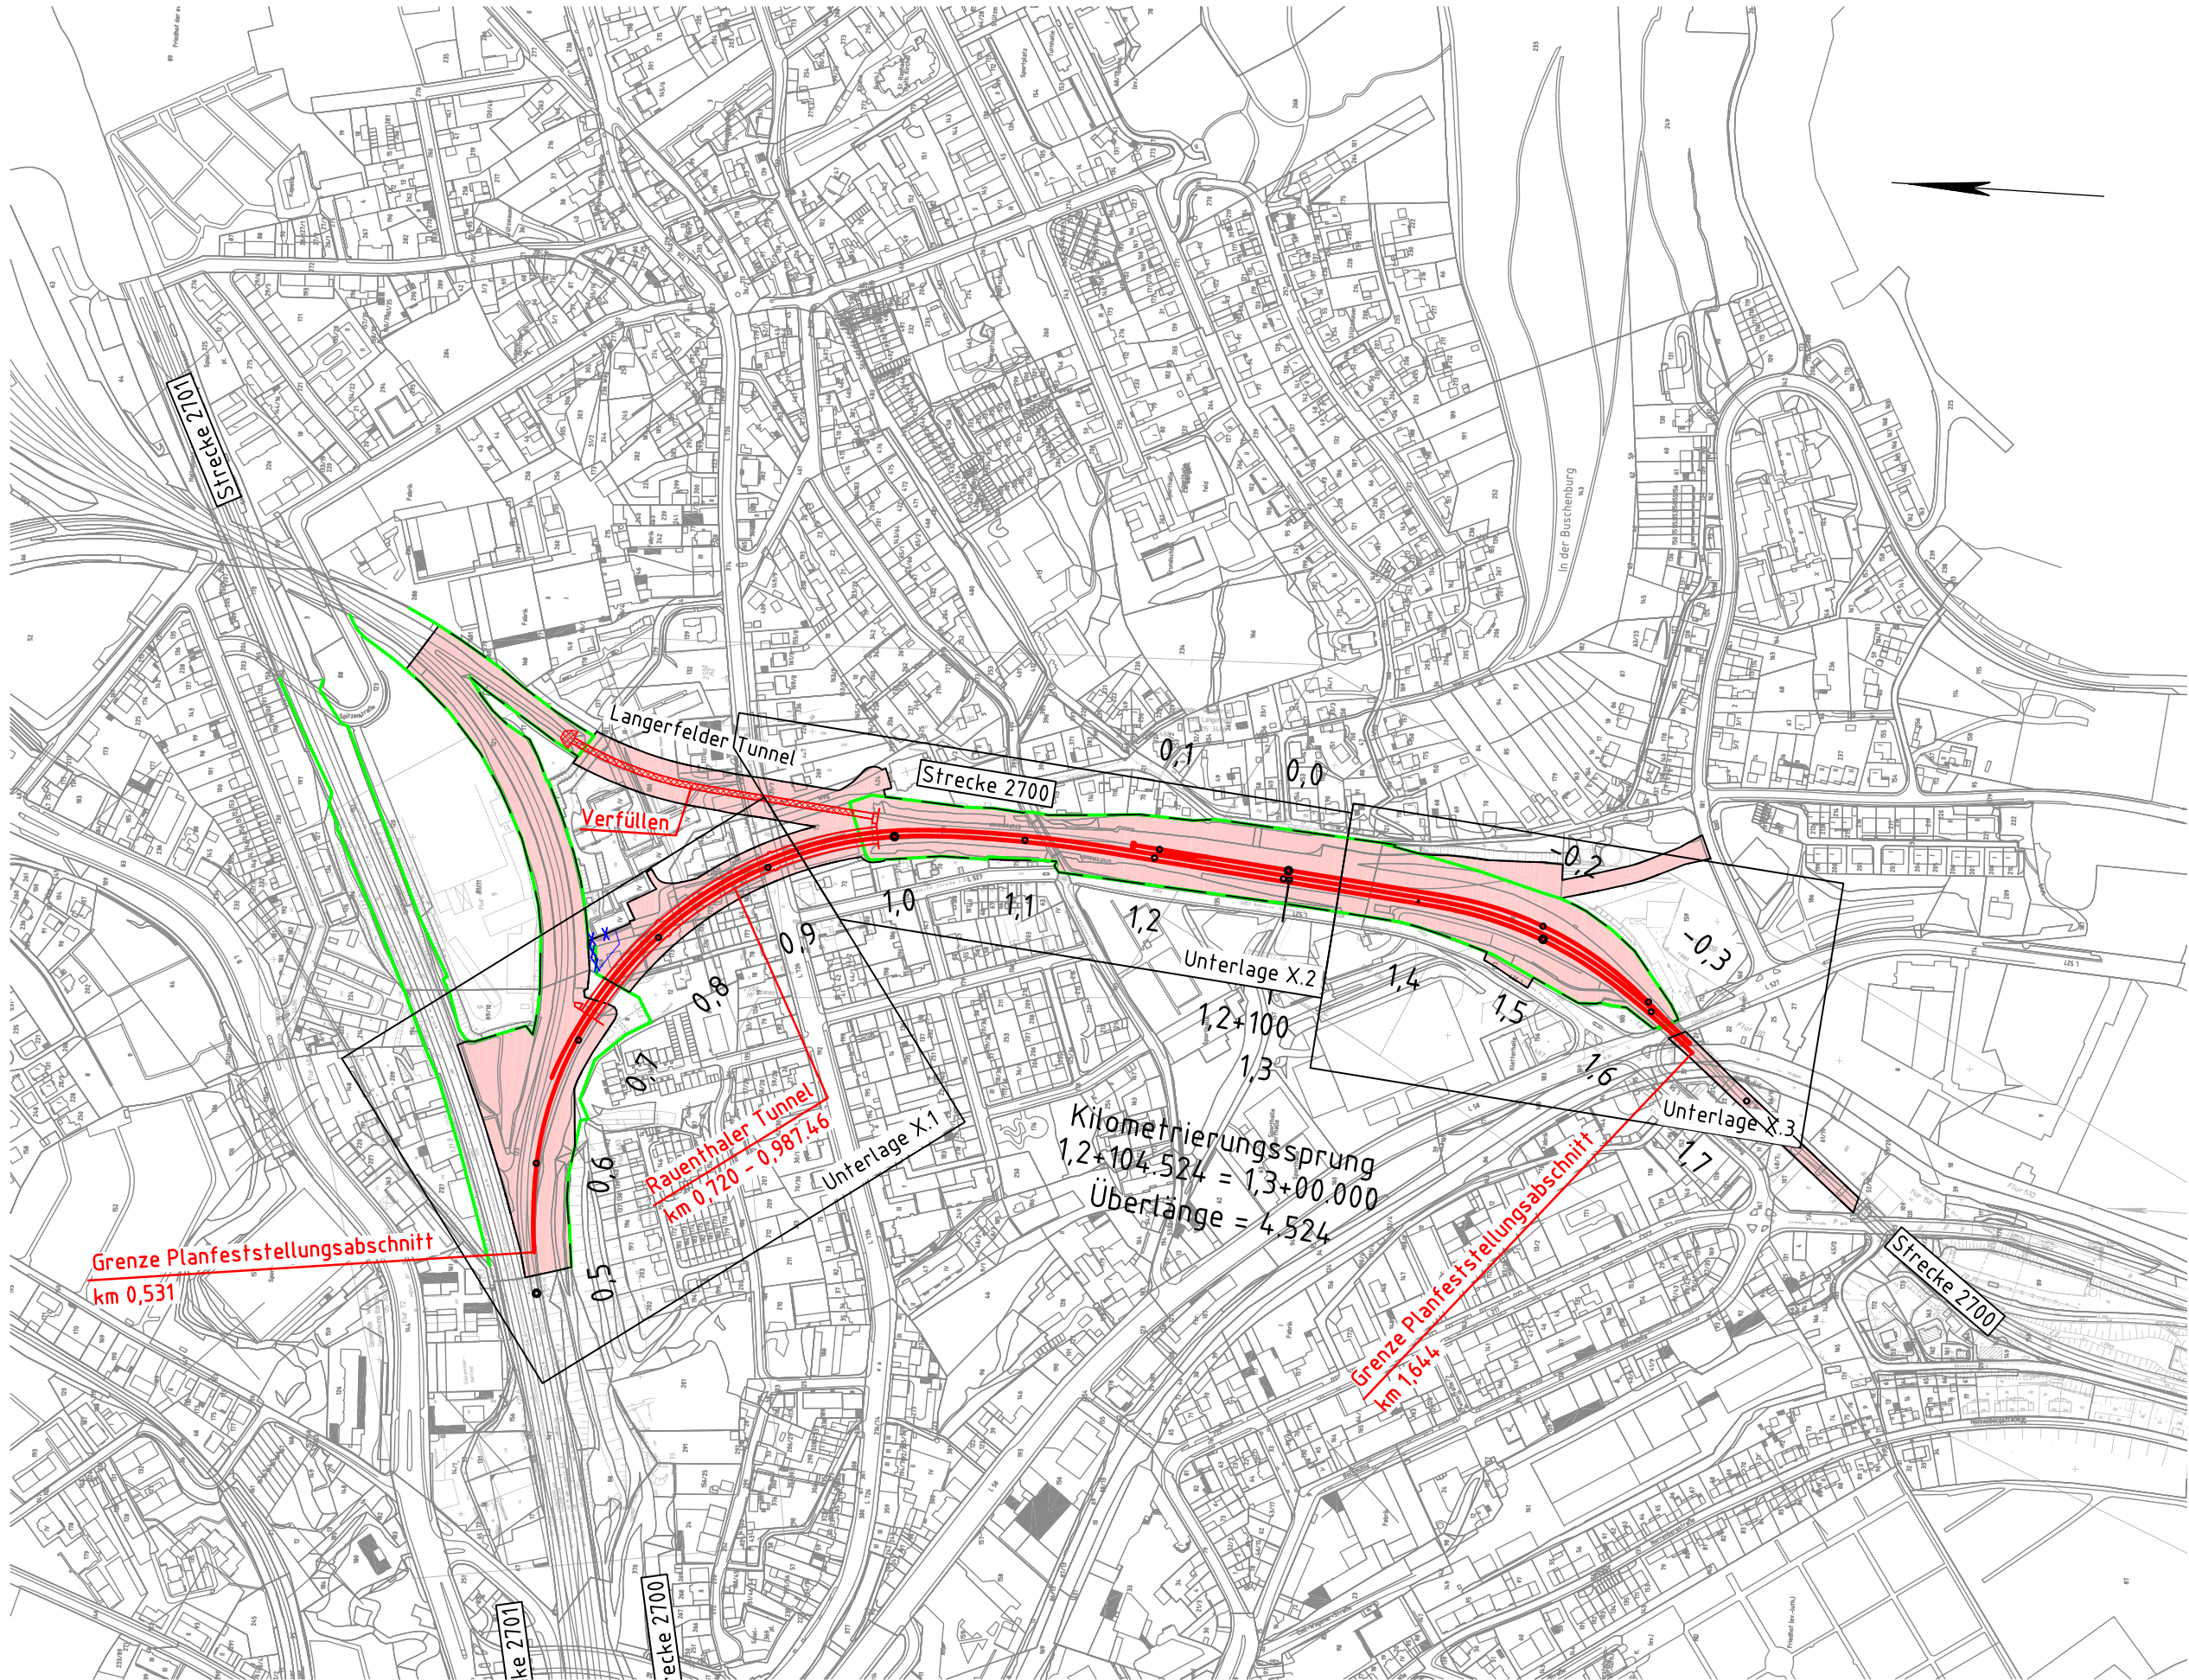


Legende

- Bestand
- Neubau Gleis
- Planänderung
- km-Angabe Bestand
- Flächen, die durch das Vorhaben in Anspruch genommen werden (Planfeststellungsgrenze)
- Lage der Blattsschnitte:
 - Unterlage 3
 - Unterlage 13
 - Lagepläne
 - Trassierungspläne

Genehmigungsvermerk Eisenbahn-Bundesamt

Übersichtsskizze

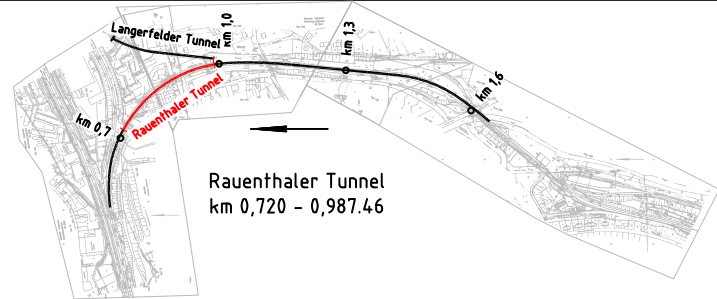

0	1. Planänderungsverfahren: Antragsfassung	20.12.2025
Index	Änderungen bzw. Ergänzungen	Planungsstand

Genehmigungsplanung: Unterlage für eine Entscheidung nach § 18 AEG

Vorhabenträger: DB InfraGO AG Regionalbereich West Investitionsplanung u. Segment- steuerung Helmholtzstraße 17 40215 Düsseldorf			Planzeichen Nr.GP_PFAX_UP01_0 Projekt-Nr.: G.016130140		
Datum		Unterschrift		Datum	Name
Datum		Unterschrift		gez.	12/2025 Gräf
Datum		Unterschrift		bearb.	12/2025 Nasseri
Datum		Unterschrift		gepr.	12/2025 Wittigayer
Vertreter des Vorhabenträgers: DB InfraGO AG Regionalbereich West, Tunnel NRW Hermann-Pünder-Str. 3, Triangle-Geb. 50679 Köln			Planverfasser: DB Engineering & Consulting GmbH Part of DB E.C.O. Group Auenweg 7 50679 Köln 04.02.2026		
Datum			Datum		
Unterschrift			Unterschrift		
Höhensystem:			Koordinatensystem: DB_REF		
Ursprungsplan:			Blattgröße: 297x780		
Maßstab:			1:5000		

Vorhaben:

Änderung Raenthaler Tunnel
Strecke 2700, km 0,531 bis km 1,644

Planart: Übersichtslageplan

Planinhalt: Strecke 2700, km 0,531 – 1,644