



Legende


Planungsgebiet des vorliegenden Pakets

0 200 400 600 800 m
Maßstab 1 : 15.000

Unterlage 2.1

Genehmigungsvermerk Eisenbahn-Bundesamt

Übersichtsskizze

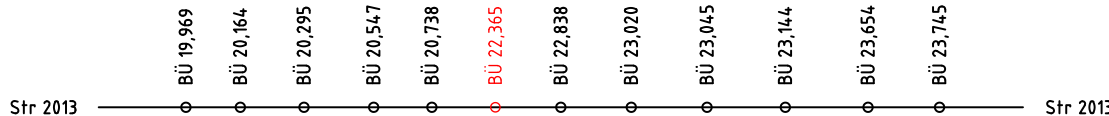

0	Ausgangsverfahren: Antragsfassung	25.07.2025
Index	Änderungen bzw. Ergänzungen	Planungsstand

Genehmigungsplanung: Unterlage für eine Entscheidung nach § 18 AEG

Vorhabenträgerin:		Vorhabenträger		Planzeichen Nr.: 2013_UK_22-365	
DB InfraGO AG				Projekt-Nr.: 6150 22096	
Regionalbereich West				Datum	Name
Programme NRW (II-W-P-N)				gez. 07/2025	Genet
Bahnhofstraße 1-5				bearb. 07/2025	Genet
48143 Münster				gepr. 07/2025	Daxenberger
Münster					
Datum		Unterschrift			
Vertreter der Vorhabenträgerin:		Planverfasser:		Höhensystem: -	
		 ARCADIS Arcadis Mobility Germany GmbH Rudower Chaussee 12 F 12489 Berlin		Koordinatensystem: DB-Ref	
				Ursprungsplan: -	
		Berlin, 25.07.2025		Blattgröße: 780 x 297	
Datum		Unterschrift		Maßstab: 1:15000	