
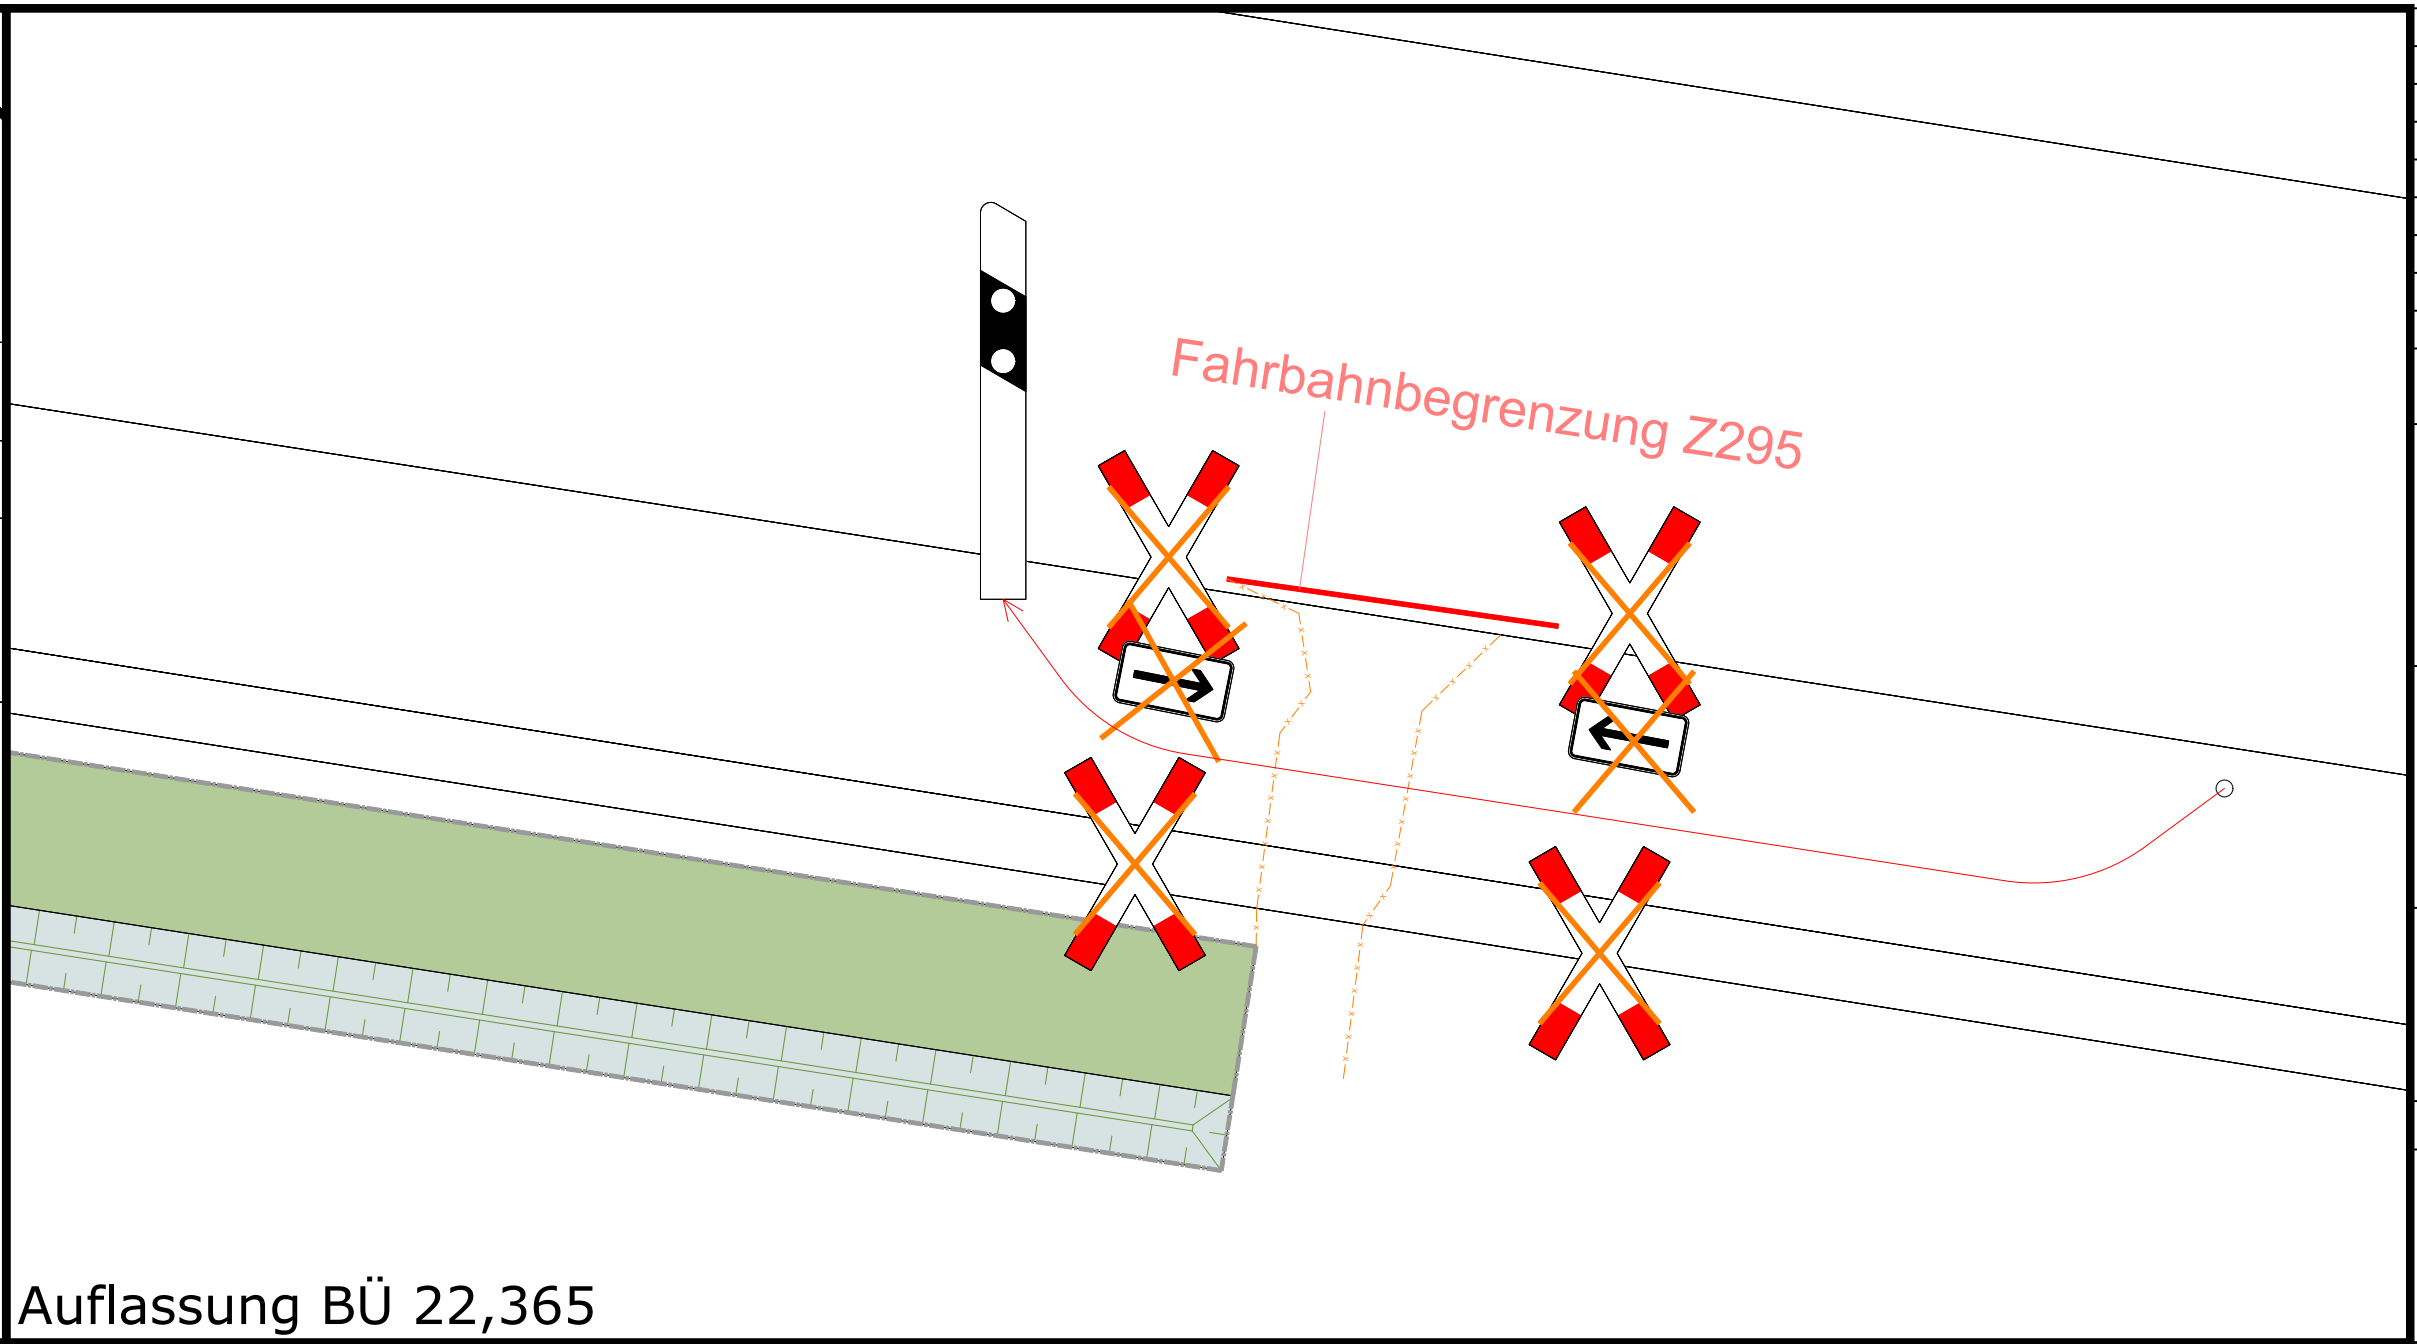


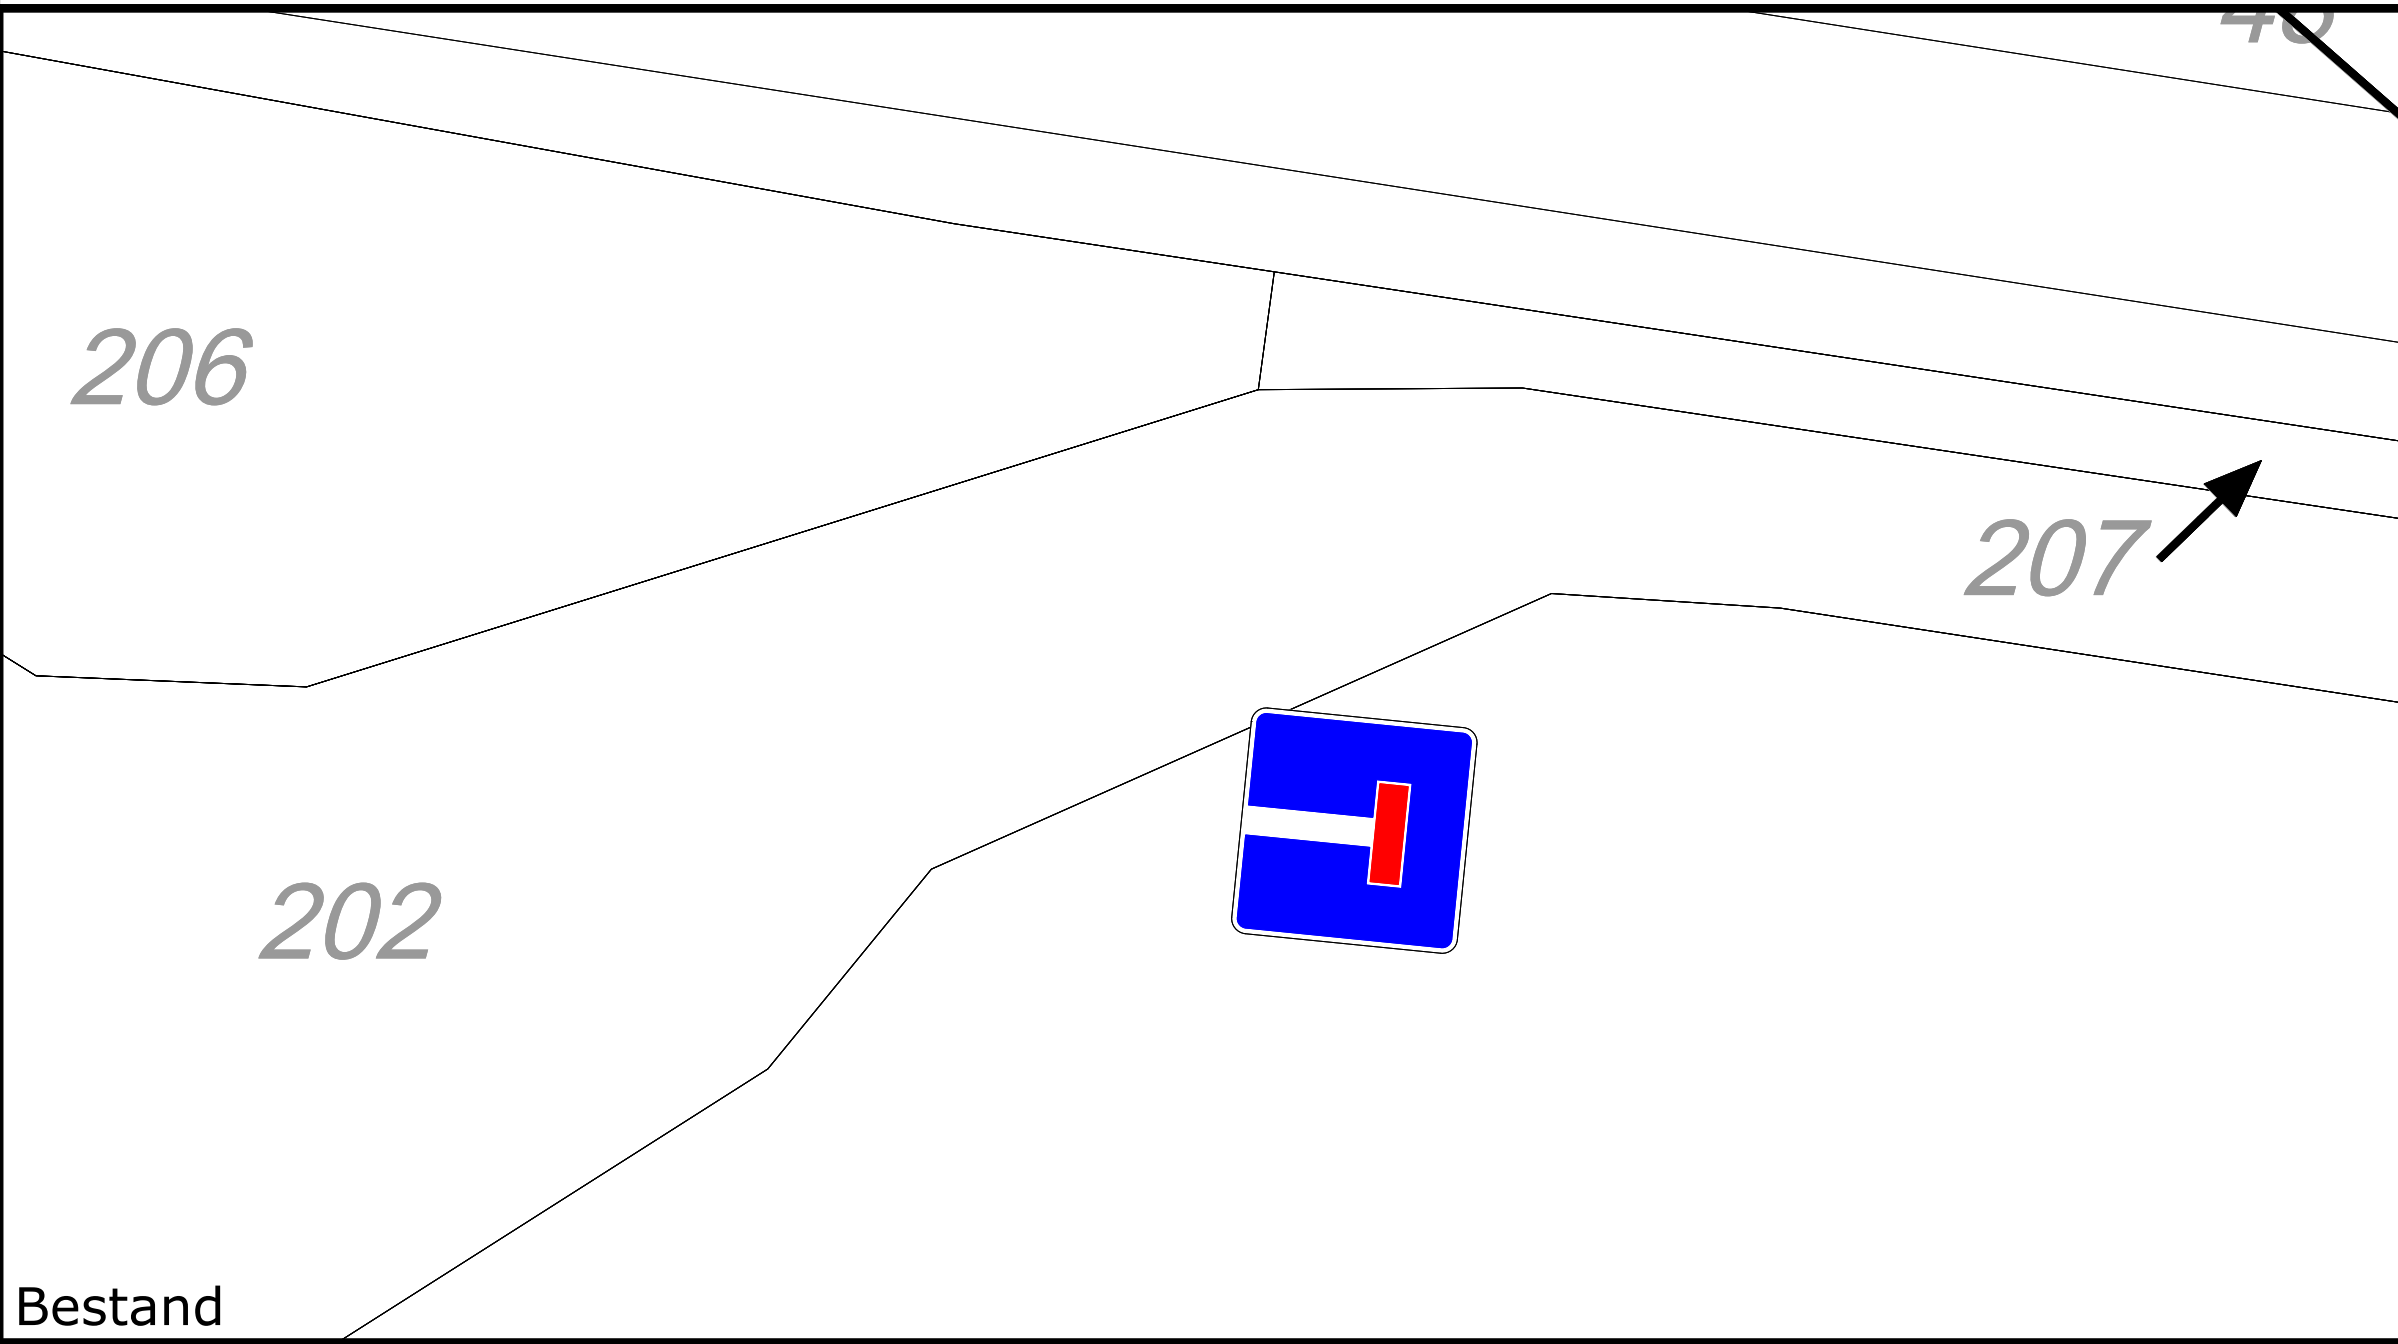

0		Ausgangsverfahren: Antragsfassung	28.03.2025
Index	Änderungen bzw. Ergänzungen		Planungsstand
Genehmigungsplanung: Unterlage für eine Entscheidung nach § 18 AEG			
Vorhabensträgerin:		Planzeichen: 2013_GP_UK	
DB InfraGO AG		Projekt-Nr.: G.016130349	
Regionalbereich West		Datum	Name
Programme NRW (I,II,W,P-N)		gez.	07/2022 D.H.
Bahnhofstraße 1-5		bearb.	03/2025 D.W.
48143 Münster		gepr.	
Datum	Unterschrift	Planverfasser:	Höhensystem:
28.03.2025		Projektnummer: IBST 2022-23	Koordinatensystem: DB-Ref
Datum	Unterschrift	Guntermannstraße 24	Ursprungsplan:
		48351 Everswinkel	A1
Vorhaben:		Blattgröße:	
Auflassung des BÜ km 22,365 mit Ersatzwegebau bahnparallel zur B64, Anbindung an BÜ Allendorf 21,625.		Maßstab: 1:1.000	
Ausschnitt: 1:200		Planart:	
Beschierungs- und Markierungsplan		Planinhalt:	
Markierung und Beschilderung des Ersatzweges im Zuge der Auflassung des BÜ, Strecke 2013 Münster - Rheda-Wiedenbrück			