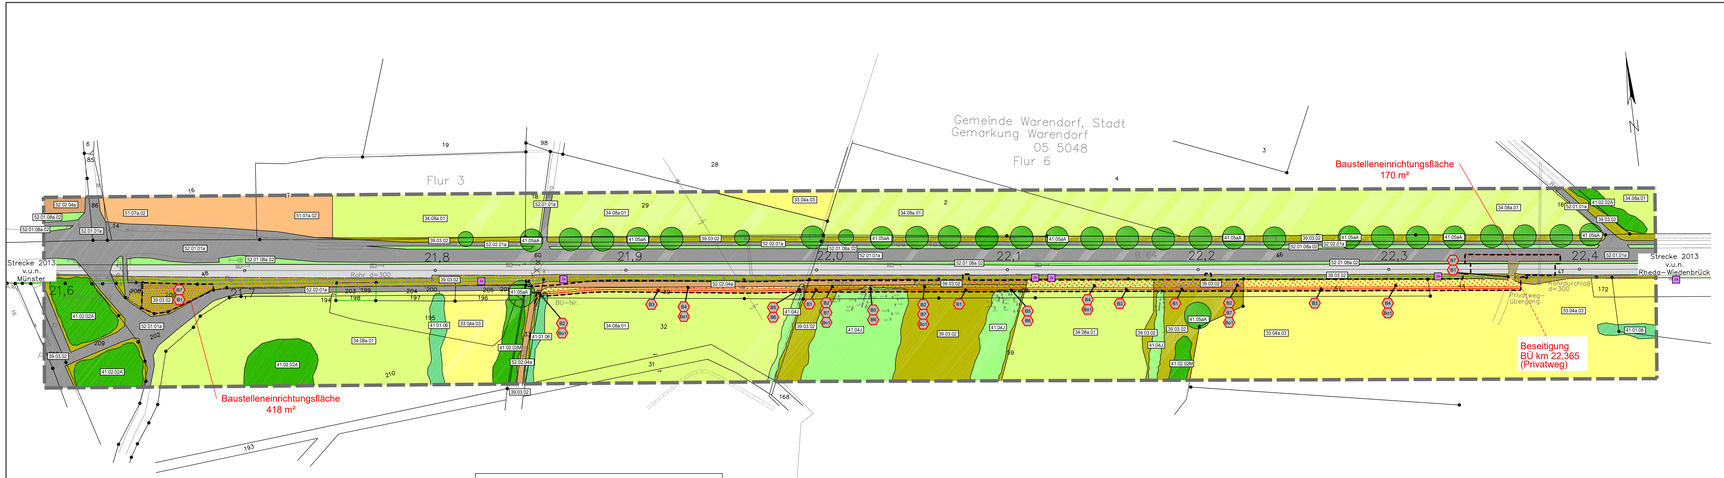

Legende

Biotop- und Nutzungstypen
(Bezeichnung und Kürzel nach Biotoptwertliste der BKompV, Stand Juni 2020)

33. Äcker und Ackerbrache

- Acker und Ackerbrache auf Lehm- oder Tonboden
  - 33.04a.03 Acker mit stark verarmter oder fehlender Segetalvegetation

34. Trockenrasen sowie Grünland trockener bis frischer Standorte

- Artenarmes Grünland frischer Standorte
  - 34.06a.01 Intensiv genutztes, frisches Dauergrünland

39. Wald- und Ufersäume, Staudenfluren

- Krautige und gras/gras-Bäume und Farren der offenen Landschaft
  - 39.01.02 Sonstige krautige und grasige Säume und Farren

41. Feldgehölze, Gebüsche, Hecken und Gehölzkulturen

- Gebüsche mit überwiegend autochthonen Arten
  - 41.01.06 Gebüsch stickstoffreicher, nutzender Standorte
- Gehölzanpflanzungen aus überwiegend nicht autochthonen Arten
  - 41.04J Junge Ausprägung ohne Überfalter
- Feldgehölze mit überwiegend autochthonen Arten
  - 41.02.02A Feldgehölz frischer Standorte, alte Ausprägung
  - 41.02.02M Feldgehölz frischer Standorte, mittlere Ausprägung
- Einzelbäume, Baumreihen und Baumgruppen
  - 41.05aA Einzelbäume aus überwiegend autochthonen Arten, alte Ausprägung

51. Freiflächen des besiedelten Bereichs

- Sonstige Grünanlage
  - 51.01A.02 ohne aktiv Baumbestand

52. Verkehrsanlagen und Plätze

- Versiegelte Fläche
  - 52.01.01a versiegelter Verkehrsweg
  - 52.02.01a versiegelter Weg
- Teilversiegelte Flächen
  - 52.02.04a Weg, geschottert oder mit wassergebundener Decke
- Funktionsgrün an Verkehrswegen
  - 52.01.06a.02 Funktionsgrün mit Gehölzbestand junger Ausprägung
- Übrige Verkehrsanlagen
  - 52.06.01 Gleisschotter

Planung

- Bauwerke
- Rückbau
- Überprägung (Feldweg und Bankette)
- temporäre baubedingte Flächenbeanspruchung
- äußere Grenze der vorhabenbezogenen Grundstücke (DB Grenze)
- Planfeststellungsgrenze
- Grenze des Untersuchungsraumes

Wertgebende Tierarten

- Zauneidechse
  (Reptilienäre und dieses abgrenzender Lebensraum)

Konfliktbeschreibung

Schutzgut
F Funktion
Nr. Konflikt Nr.

K0 Kurzbezeichnung Konflikt Beschreibung Konflikt	**Schutzgut:** B Biotopen/ Pflanzen H Heil-/Habitatfunktion Bo Boden W Wasser L Landschaftsbild/ Erholung K Klima / Luft
K1 Flächenbeanspruchung Ruderalflur (temporär) Temporäre Inanspruchnahme von Ruderalflur und geringer Veränderung von Flurstücken für die Herstellung der BE-Flächen und Arbeitsräume	K2 Flächenverlust Ruderalflur Dauerhafter Verlust von Ruderalflur und geringer Veränderung von Flurstücken für die Herstellung des Ersatzweges
K3 Flächenbeanspruchung landwirtschaftliche Flächen (temporär) Temporäre Inanspruchnahme von landwirtschaftlich genutzten Flächen und geringer Veränderung von Flurstücken für die Herstellung der Arbeitsräume	K4 Flächenverlust landwirtschaftliche Flächen Dauerhafter Verlust von landwirtschaftlich genutzten Flächen und geringer Veränderung von Flurstücken für die Herstellung des Ersatzweges
K5 Flächenverlust Gehölzstrukturen Anlagebedingter Verlust von nicht besonders/ streng geschützten Gehölzstrukturen und geringer Veränderung von Flurstücken für die Herstellung des Ersatzweges und der Entwässerungsmulden	K6 Beeinträchtigung Bruteilgen Mögliche Gefahr der Verletzung und Tötung von Individuen der Zauneidechse, Amphibien, Ingelnestern während der Errichtung des Bauteils
K7 Beeinträchtigung Zauneidechsen Mögliche Gefahr der Verletzung und Tötung von Individuen der Zauneidechse, Amphibien, Ingelnestern während baubedingter Flächeninanspruchnahme von Ruderalflächen	K8 Teilversiegelung Anlagebedingte Versiegelung für die Herstellung des Ersatzweges als ökologische Fehlung

Genehmigungsvermerk Eisenbahn-Bundesamt

Unterlage 9.3

Übersichtskizze

Index	Änderungen bzw. Ergänzungen	Planungsstand
0	Ausgangsverfahren: Antragsfassung	30.09.2025

Genehmigungsplanung: Unterlage für eine Entscheidung nach § 18 AEG

Vorhabenträger:
DB InfraGO AG
RB West
Programme NRW (I.N-W-P-A)
Bahnhofstraße 1-5
48143 Münster

Vertreter des Vorhabenträgers:
DB InfraGO AG
RB West
Programme NRW (I.N-W-P-A)
Bahnhofstraße 1-5
48143 Münster

Planverfasser:
SILIK (Stadt Landschaft im Kontext)
Bürogemeinschaft für Stadt- und Landschaftsplanung
Überregionale Projekte | Dortmund | Berlin
Weinbergstraße 19
59590 Geldern-Nähe/Kevelaer
30.09.2025
Datum Unterschrift
i.A. Andreas Stern
Datum Unterschrift

Planzeichen:		
Projekt-Nr.	G.016130349	
	Datum	Name
gez.:	12/2024	Schmid
bearb.:	09/2025	Schmid/Stern
gegr.:	09/2025	Stern

Höhensystem:	DB_REF
Koordinatensystem:	DB_REF
Ursprungslagen:	lut
Blattgröße:	297 x 1.350 mm
Maßstab:	1:1.000

Vorhaben:

Auflassung BÜ km 22,365 und Neubau Ersatzweg

Strecke 2013 Münster - Rheda-Wiedenbrück

Planart: Bestands- und Konfliktplan

Planinhalt:

Landschaftspflegerischer Begleitplan

C:\Users\Stern\Projekte\Projekte 2022\Müssingen-Neuwarendorf\Erstzweg BÜ 22\Text-Pläne\LBP_BUE_22-365_Erstzweg\250930_LBP.dwg