



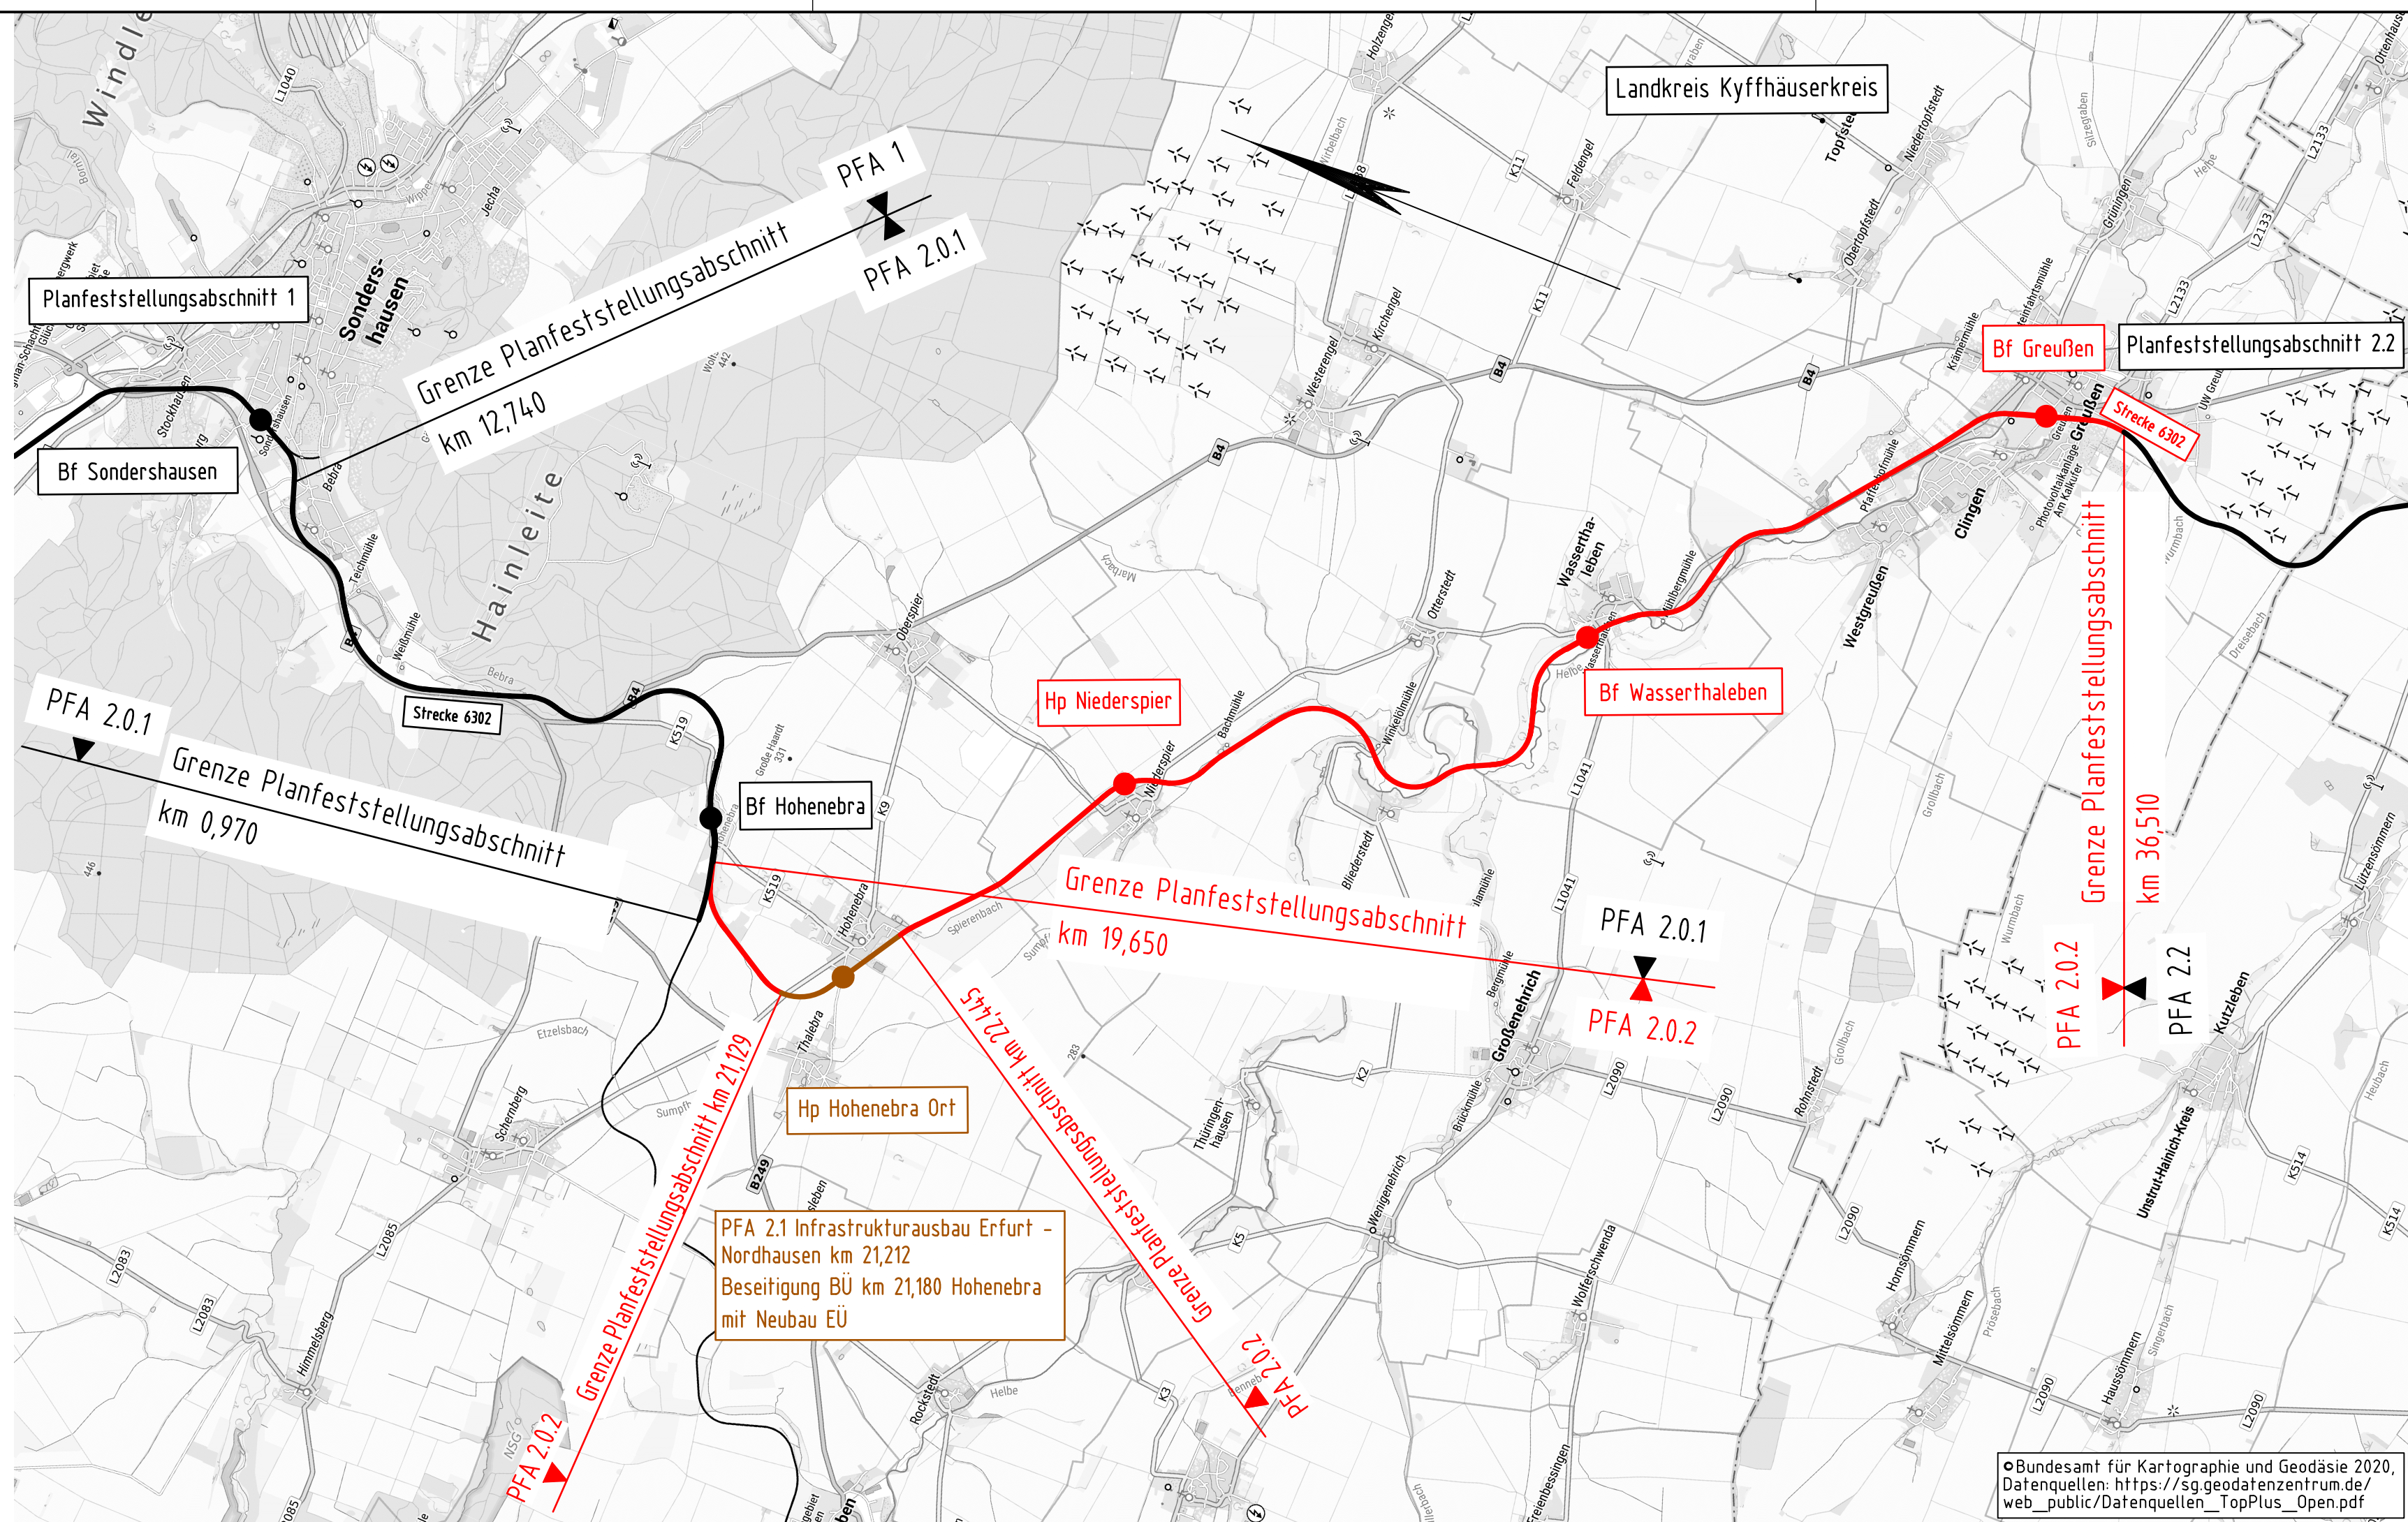

Digitale Topographische Karte (DTK500) ©
© GeoBasis-DE/BKG 2025, dl-by-de/2.0, Stand: 02.12.2024
Download am 30.10.2025

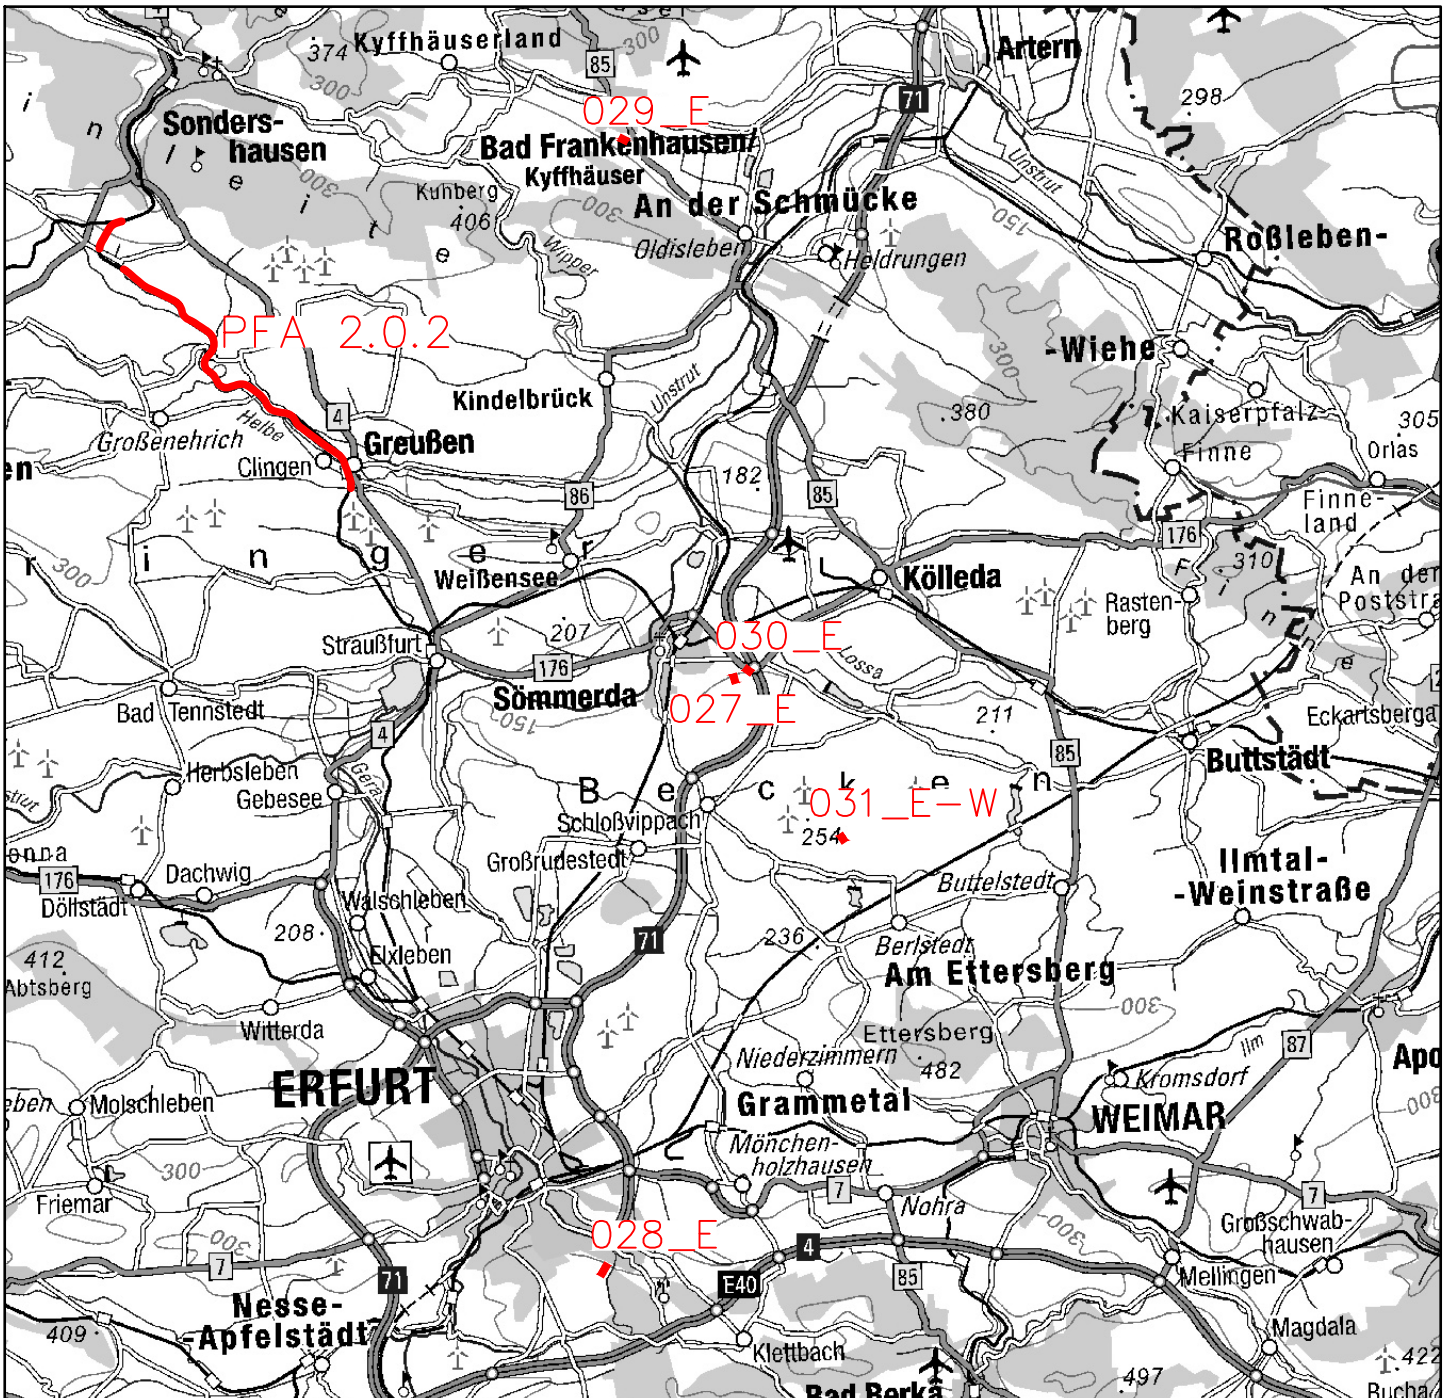

Unterlage 2.1

Genehmigungsvermerk Eisenbahn-Bundesamt

Übersichtsskizze

0	Ausgangsverfahren: Antragsfassung	13.03.2026
Index	Änderungen bzw. Ergänzungen	Planungsstand

Genehmigungsplanung: Unterlage für eine Entscheidung nach § 18 AEG

Vorhabenträger:
DB InfraGO AG
Anlagen- und Instandhaltungsmanagement
Netz Halle
Investitionsplanung und Segmentsteuerung
Augustastr. 3
06108 Halle (Saale)

DB InfraGO

Planverfasser:
BPR Dr. Schapertons Consult
GmbH & Co. KG
Pariser Straße 1
10719 Berlin
Tel. 030 2096767-0

BSR | BPR

Vertreter des Vorhabenträgers:
DB InfraGO AG
Geschäftsbereich Fahrweg
Kurt-Schumacher-Str. 1
99084 Erfurt

13.03.2026
Datum

i.V. R. Schlegel
Unterschrift

13.03.2026
Datum

gez. i.V. Zarnack
Unterschrift

Planzeichen: GP_02_01_UE-0_ERNO

Projekt-Nr.: G.01614.0302

	Datum	Name
gez.	10/2025	Röpcke
bearb.	10/2025	Schwetsch
gepr.	10/2025	Zarnack

Höhensystem: DB_REF 2016

Koordinatensystem: DB_REF 2016

Ursprungsplan: TopPlus Open

Blattgröße: 297 x 970

Maßstab: 1 : 50.000/1:300.000

Infrastrukturausbau Erfurt - Nordhausen

Änderung Strecke 6302 Wolkramshausen - Erfurt Hbf

Planfeststellungsabschnitt 2.0.2 Hohenebra (a) - Greußen (e)

km 19,650 - km 21,129 und km 22,449 - km 36,510

Planart: Übersichtskarte

Planinhalt: Strecke 6302, km 12,740 - km 36,510
Strecke 6718, km -0,537 - km 1,201