



Legende

Biotoptypen

- Grünland**
 - 34.08a.01 Intensiv genutztes frisches Dauergrünland
 - 34.09 Tritt- und Parkrasen
- Ruderalfluren**
 - 39.06.01 Trocken-warme Ruderalstandorte auf Sand-, Kies- und Schotterböden
 - 39.06.03 Frische bis nasse Ruderalstandorte
- Gehölzbestände und Alleen**
 - 41.03.03M Sonstige Hecken (insbesondere auf ebenerdigem Rainen oder Böschungen) – Mittlere Ausprägung (mit Überhältern) sowie Schnitthecken
 - 41.04J Gehölzanpflanzungen und Hecken aus überwiegend nicht autochthonen Arten – Junge Ausprägung / – Ohne Überhälter sowie Schnitthecken
 - 41.04M Gehölzanpflanzungen und Hecken aus überwiegend nicht autochthonen Arten – Mittlere Ausprägung / – Mit Überhältern mittlerer Ausprägung
 - 41.05.04M Allee – Mittlere Ausprägung
 - 42.02 Rubus-Gestrüppe und -Vormäntel
- Einzelbäume und Baumgruppen**
 - 41.05aJ Einzelbäume, Baumreihen und Baumgruppen aus überwiegend autochthonen Arten – Junge Ausprägung
 - 41.05aM Einzelbäume, Baumreihen und Baumgruppen aus überwiegend autochthonen Arten – Mittlere Ausprägung
 - 41.05aA Einzelbäume, Baumreihen und Baumgruppen aus überwiegend autochthonen Arten – Alte Ausprägung
- Streubestand auf Grünland – Mit jungem Baumbestand**
- Freiflächen des besiedelten Bereichs**
 - 51.01 Kleine vegetationsfreie Freiflächen
 - 51.08a.02 Kleingartenanlagen, Grabeland, Gärten und private Grünflächen, strukturarm
- Versiegelte Verkehrsflächen**
 - 52.01.01a Versiegelter oder sonstiger gepflasterter Verkehrs- und Betriebsweg (z. B. Straße, Start-, Landebahn)
 - 52.03.01 Versiegelter Platz oder sonstiger gepflasterter Platz
- Gleiskörper**
- Gebäude**
 - 53.01.07a.02 Sonstige Einzelgebäude z. B. Scheunen, Stallungen, Speichergebäude – Moderne Bauweise
 - 53.01.14a Industrie- und Gewerbefläche inkl. typischen Freiräumen

Technische Planung

- Neubau/ Änderung
- Baustelleneinrichtungsflächen
- Baustraßen
- Rückbau
- nachrichtlich: Planungen Dritter

Konflikte

SG_Nr	Kurzbezeichnung Konflikt
Beschreibung Konflikt	

Schutzgüter (SG)
B = Biotope/Pflanzen (inkl. Habitatfunktion)
T = Tiere
Bo = Boden
W = Wasser
L/E = Landschaftsbild/Erholungswert
K = Klima/Luft

B1	Baubedingte Beeinträchtigung und Verlust von Biotopstrukturen
Bau- und anlagebedingte erhebliche Beeinträchtigung besonderer Schwere durch den temporären sowie dauerhaften Verlust von Biotopen.	

K3	Verlust von Einzelbäumen mit Funktion für die Lufthygiene
Anlagebedingte erhebliche Beeinträchtigung durch den Verlust von Einzelbäumen mit lokaler Funktion für die Lufthygiene.	

B2	Verlust von Einzelbäumen
Anlagebedingte erhebliche Beeinträchtigung besonderer Schwere durch den Verlust von nach BaumschutzVO Stadt Hamburg geschützten Einzelbäumen.	

T4	Baubedingte Beeinträchtigung und Verlust potentieller Quartiere von Fledermäusen
Baubedingte erhebliche Beeinträchtigung besonderer Schwere durch eine bauzeitliche Gefährdung von Fledermäusen sowie Verlust von potentiellen Sommerquartieren für Fledermäuse.	


Sonstiges

- DB-Grenze
- Planfeststellungsgrenze
- Flurstücksgrenze/Flurstücksnummer
- Geschützt nach Hamburgischer Baumschutzverordnung

Unterlage 11.2

Genehmigungsvermerk Eisenbahn-Bundesamt

Übersichtsskizze

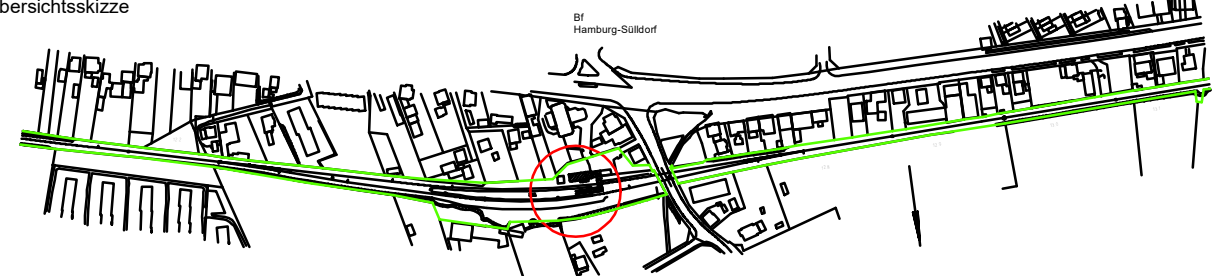

0	Ausgangsverfahren: Antragsfassung	25.03.2026
Index	Änderungen bzw. Ergänzungen	Planungsstand

Genehmigungsplanung: Unterlage für eine Entscheidung nach § 18 AEG

Vorhaben: DB InfraGO AG DB InfraGO Region Nord Infrastrukturprojekte (VII N-E-S) Hammerbrookstraße 44 20097 Hamburg		Planzeichen: Projekt-Nr.: Datum Name	
25.03.2026 gez. F. Nützel Datum Unterschrift		gepr. 12/2025 RIM	
Vertreter des Vorhabenträgers: Datum Unterschrift		Planverfasser: Emch+Berger GmbH Umwelt- und Landschaftsplanung Lorenzstraße 34 76135 Karlsruhe 25.03.2026 gez. M. Riehle Datum Unterschrift	
Höhensystem: UTM_Zone 32N		Koordinatensystem: UTM_Zone 32N	
Ursprungsplan: DOP 20, LBV 2021		Blattgröße: 1160 x 297	
Datum Unterschrift		Maßstab: 1:500	

Vorhaben: Neubau Personenüberführung Sülldorf km 12,6; Strecke 1226 Blankenese - Wedel

Planart: Bestands- und Konfliktplan

Planinhalt:

Landschaftspflegerischer Begleitplan