


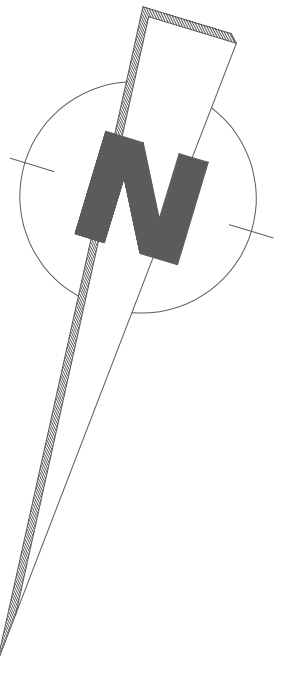

- Legende**
- äußere Grenze der vorhabenträger eigenen Grundstücke
 - Flurstücksgrenze
 - Bestand
 - Flurstücksnummer
 - Baustraße
 - Baustelleneinrichtungsfläche
 - Anbindung des Baufeldes bzw. Baustraße an das öffentliche Straßennetz
 - laufende Nr. des Bauwerksverzeichnisses



Genehmigungsvermerk Bundesrat

Übersichtsskizze

0	Ausgangsverfahren: Antragsfassung	31.01.2025
Index	Änderungen bzw. Ergänzungen	Planungsstand

Genehmigungsplanung: Unterlage für eine Entscheidung nach § 18 AEG

Vorhabensträger: DB InfraGO AG Region Nord Infrastrukturprojekte (V&A/E-S) Hammerbrookstraße 44 20097 Hamburg		Projekt-Nr.: 6.01303341 Datum: 02/2025 Name: GAH	
11.02.2025 Datum: 02/2025 Unterschrift: [Signature]		bearb.: 02/2025 Datum: 02/2025 BUE Unterschrift: [Signature]	
Vertreter des Vorhabenträgers: SWECO GmbH Bahnsysteme & Verkehr Belle Strohstraße 31 20097 Hamburg		Hilfssystem: HSI30 Koordinatensystem: LSI00 Ursprungsplan: M 1226 AE-AF Blattgröße: 1540x594 Maßstab: 1:500	
Datum: 10.02.2025 Datum: 02/2025 Unterschrift: [Signature]		bearb.: B. Beckel Datum: 02/2025 Unterschrift: [Signature]	

Vorhaben: Neubau Personenüberführung Sülldorf
km 12,6; Strecke 1226 Blankenese – Wedel

Planart: Baustelleneinrichtungs- und -erschließungsplan

Planinhalt: Strecke 1226; km 12,5 - km 12,7