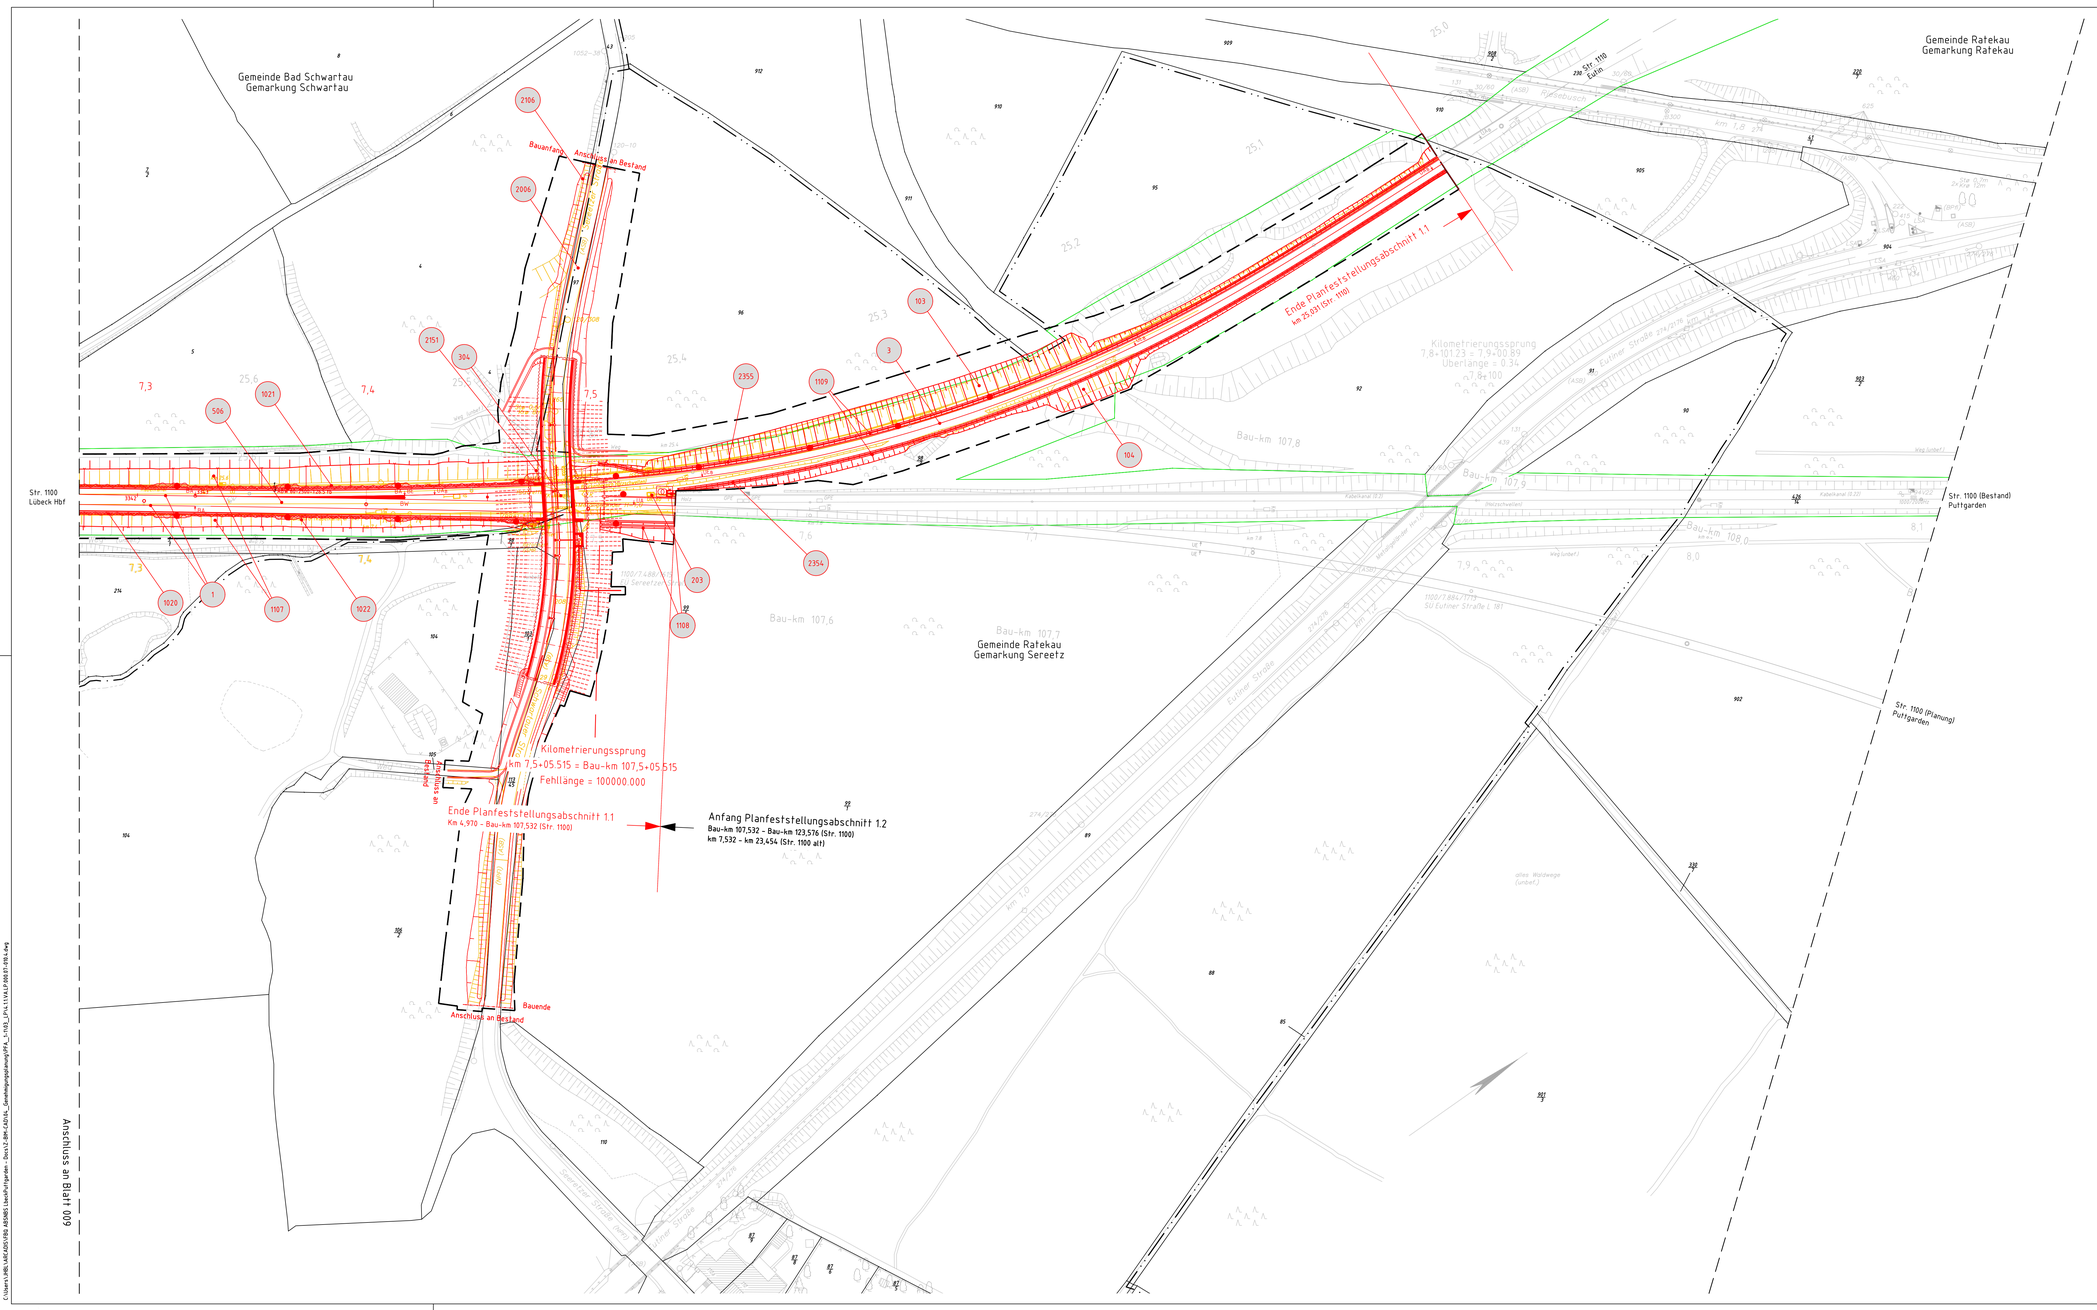

Legende:

- Bestand
- Neubau / Änderung
- Rückbau
- äußere Grenze der vorhabenträgereigenen Grundstücke
- tangierende Planung (nachrichtliche Darstellung)
- Planfeststellungsgrenze
- Kreis-/ Gemeindegrenze
- Gemarkungsgrenze
- Flurgrenze
- Flurstücksgrenze
- Zugehörigkeitshaken
- 119/18 oder 2029 — Flurstücksnummer
  (Katasterblock: Kreis-/ Gemeindegrenze, Gemarkungsgrenze, Flurgrenze, Flurstücksgrenze, Zugehörigkeitshaken, Flurstücksnummer: Kataster)
- Nr — laufende Nummer des Bauwerksverzeichnisses
- Lärmschutzwand
- oben / unten — Böschung
- Gleis S-Bahn
- Gleis für Reise- und Güterzüge
- Gleis für Güterzüge
- Trafostation
- 12-20 — Oberleitungsmast mit/ohne Masfnummer
- Trogtrasse (Kabelkanal) mit Kabelschacht
- Entwässerungsgraben mit Fließrichtung
- Versickerungsanlage (Graben, Becken, Mulde)
- Mulde
- Stützwand
- Zaun
- Hecke gemeinschaftlich
- Leitplanke
- Straßenablauf
- Einstiegsschacht / Entwässerungsleitung mit Fließrichtung
- Lichtmast
- Schaltschrank
- Schieber für Wasserleitung
- Überflurhydrant; Unterflurhydrant
- Schrankenkasten mit Schrankenbaum
- rotes Blinklicht
- Laubbaum; Nadelbaum
- Gebäude mit Überdachung
- Treppe
- Rampe

Unterlage 3.010

Genehmigungsvermerk Eisenbahn-Bundesamt

Übersichtsskizze

Index	Änderungen bzw. Ergänzungen	Planungsstand
0	Ausgangsverfahren: Antragsfassung	10.04.2026

Genehmigungsplanung: Unterlage für eine Entscheidung nach § 18 AEG

Vorhabenträgerin:
DB InfraGO AG
Adam-Riese-Straße 11-13
60327 Frankfurt/M.

Vertreter der Vorhabenträgerin:
DB InfraGO AG
Beim Strohhause 17
20097 Hamburg
06.05.2026
Dagmar Poethke
Ort, Datum, Unterschrift

Planverfasser:
ARCADIS LR ORDERMANN PLANUNGSBÜRO
Dresden, 10.04.2026 i.V. Frank Szeppan
Ort, Datum, Unterschrift

Bauherr:
DB InfraGO AG
Lindenallee 3
30173 Hannover

Planzeichen	03_010	
Projekt-Nr.	E1631230009	
	Datum	Name
gez.	03/2026	Molina
bearb.	03/2026	Bulla
gepr.	03/2026	Hirsch
Höhensystem	DHHN92	
Koordinatensystem	DB_REF	
Ursprungsplan		
Blattgröße	594 x 1160 mm	
Maßstab	1:1000	

Vorhaben:

ABS/NBS Hamburg – Lübeck – Puttgarden
Planfeststellungsabschnitt 1.1
km 4,970 – Bau-km 107,532 (Strecke 1100), km 25,031 – km 26,505 (Strecke 1110)

Planart: Lageplan [4.1.1.V.A.LP.000.010.0]

Planinhalt:
km 7,271 bis Bau-km 107,532

Strecke 1100 (Lübeck Hbf – Puttgarden)

C:\Users\MBLABSADS\RBS-ABSNBS\Ausschreibungen\PFA_1.1\03_LP\4.1.1.V.A.LP.000.010.0.dwg