



C:\Users\JHBL\ARCADIS\FBQ_ABS\NBS Lübeck\Puttgarden - Docs\Z-BIM-CAD\04_Genehmigungsplanung\PFA_1-1\08_RQ_08_1_EB\4.11.VA.RQ.000.001.001.001.001.dwg

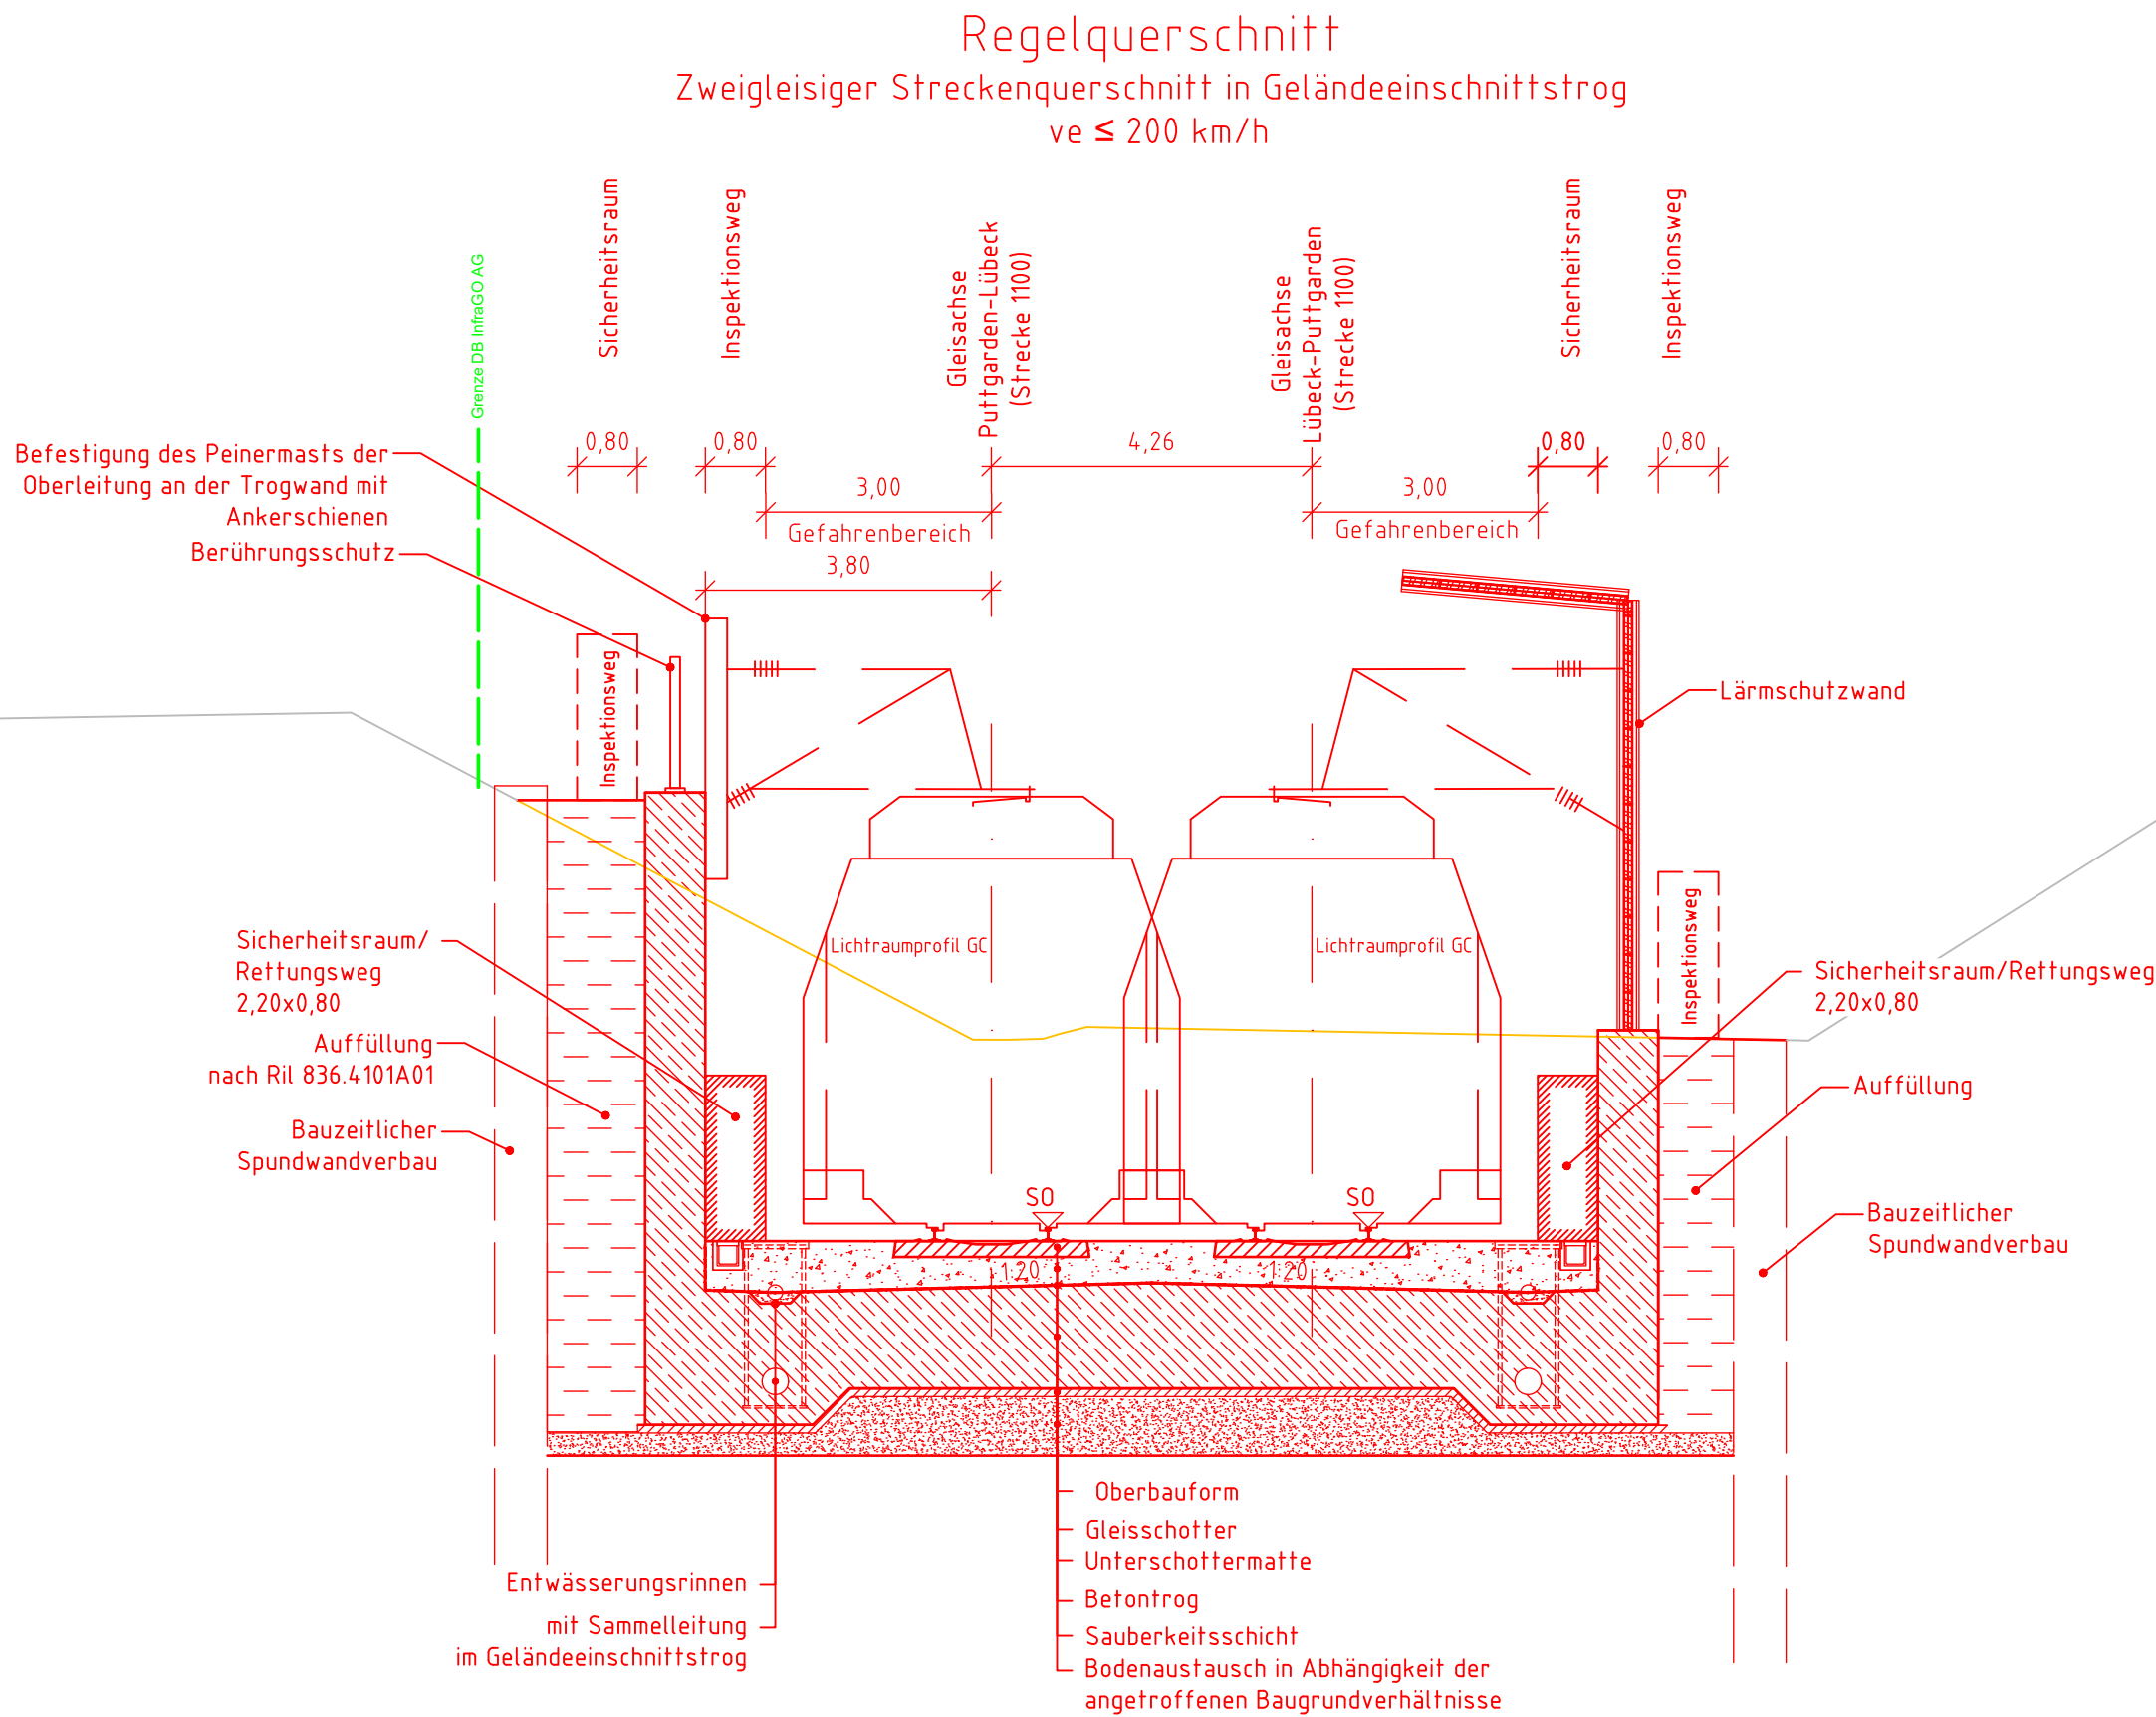

Genehmigungsvermerk Eisenbahn-Bundesamt

Übersichtsskizze

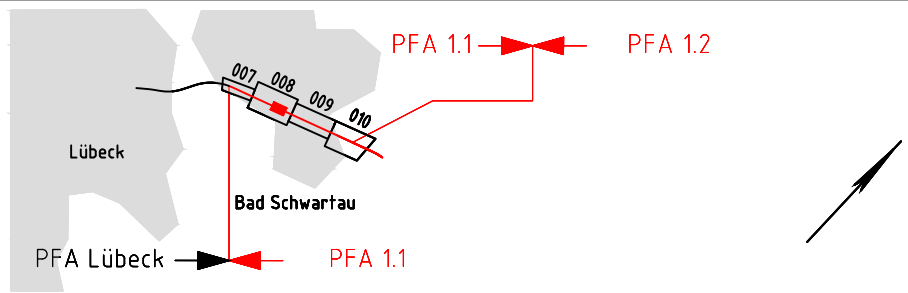

0	Ausgangsverfahren: Antragsfassung	15.03.2026
Index	Änderungen bzw. Ergänzungen	Planungsstand

Genehmigungsplanung: Unterlage für eine Entscheidung nach § 18 AEG

Vorhabenträgerin:		Vertreter der Vorhabenträgerin:		Planzeichen: 08-01_003	
				Projekt-Nr.: E1631230009	
DB InfraGO AG Adam-Riese-Straße 11-13 60327 Frankfurt/M.		DB InfraGO AG Beim Strohause 17 20097 Hamburg			
		28.04.2026		Datum	Name
		Dagmar Poethke		gez.	02/2026 Jansson
		Ort, Datum, Unterschrift		bearb.	02/2026 Menzer
		Planverfasser:		gepr.	02/2026 Hirsch
Bauherr:				Höhensystem: DHHN92	
				Koordinatensystem: DB_REF	
DB InfraGO AG Lindemannallee 3 30173 Hannover				Ursprungsplan:	
		Dresden, 15.03.2026		Blattgröße: 297 x 690	
		i.V. Frank Sczepan		Maßstab: 1:100	
		Ort, Datum, Unterschrift			