


C:\Users\JHBL\ARCADIS\FBQ_ABSNBS_LbeckPuttgarden - Docs\7-BIM-CAD\04_Genehmigungsplanung\PFA_1-1\08_RQ\08_1_EBV\4.1.1.VA.RQ.000.001.004.0.dwg

Regelquerschnitt
Zweigleisiger Streckenquerschnitt auf dem Fangedamm Niederung Schwartau
ve ≤ 200 km/h

Bereich mit OLA-Mast

Bereich ohne OLA-Mast

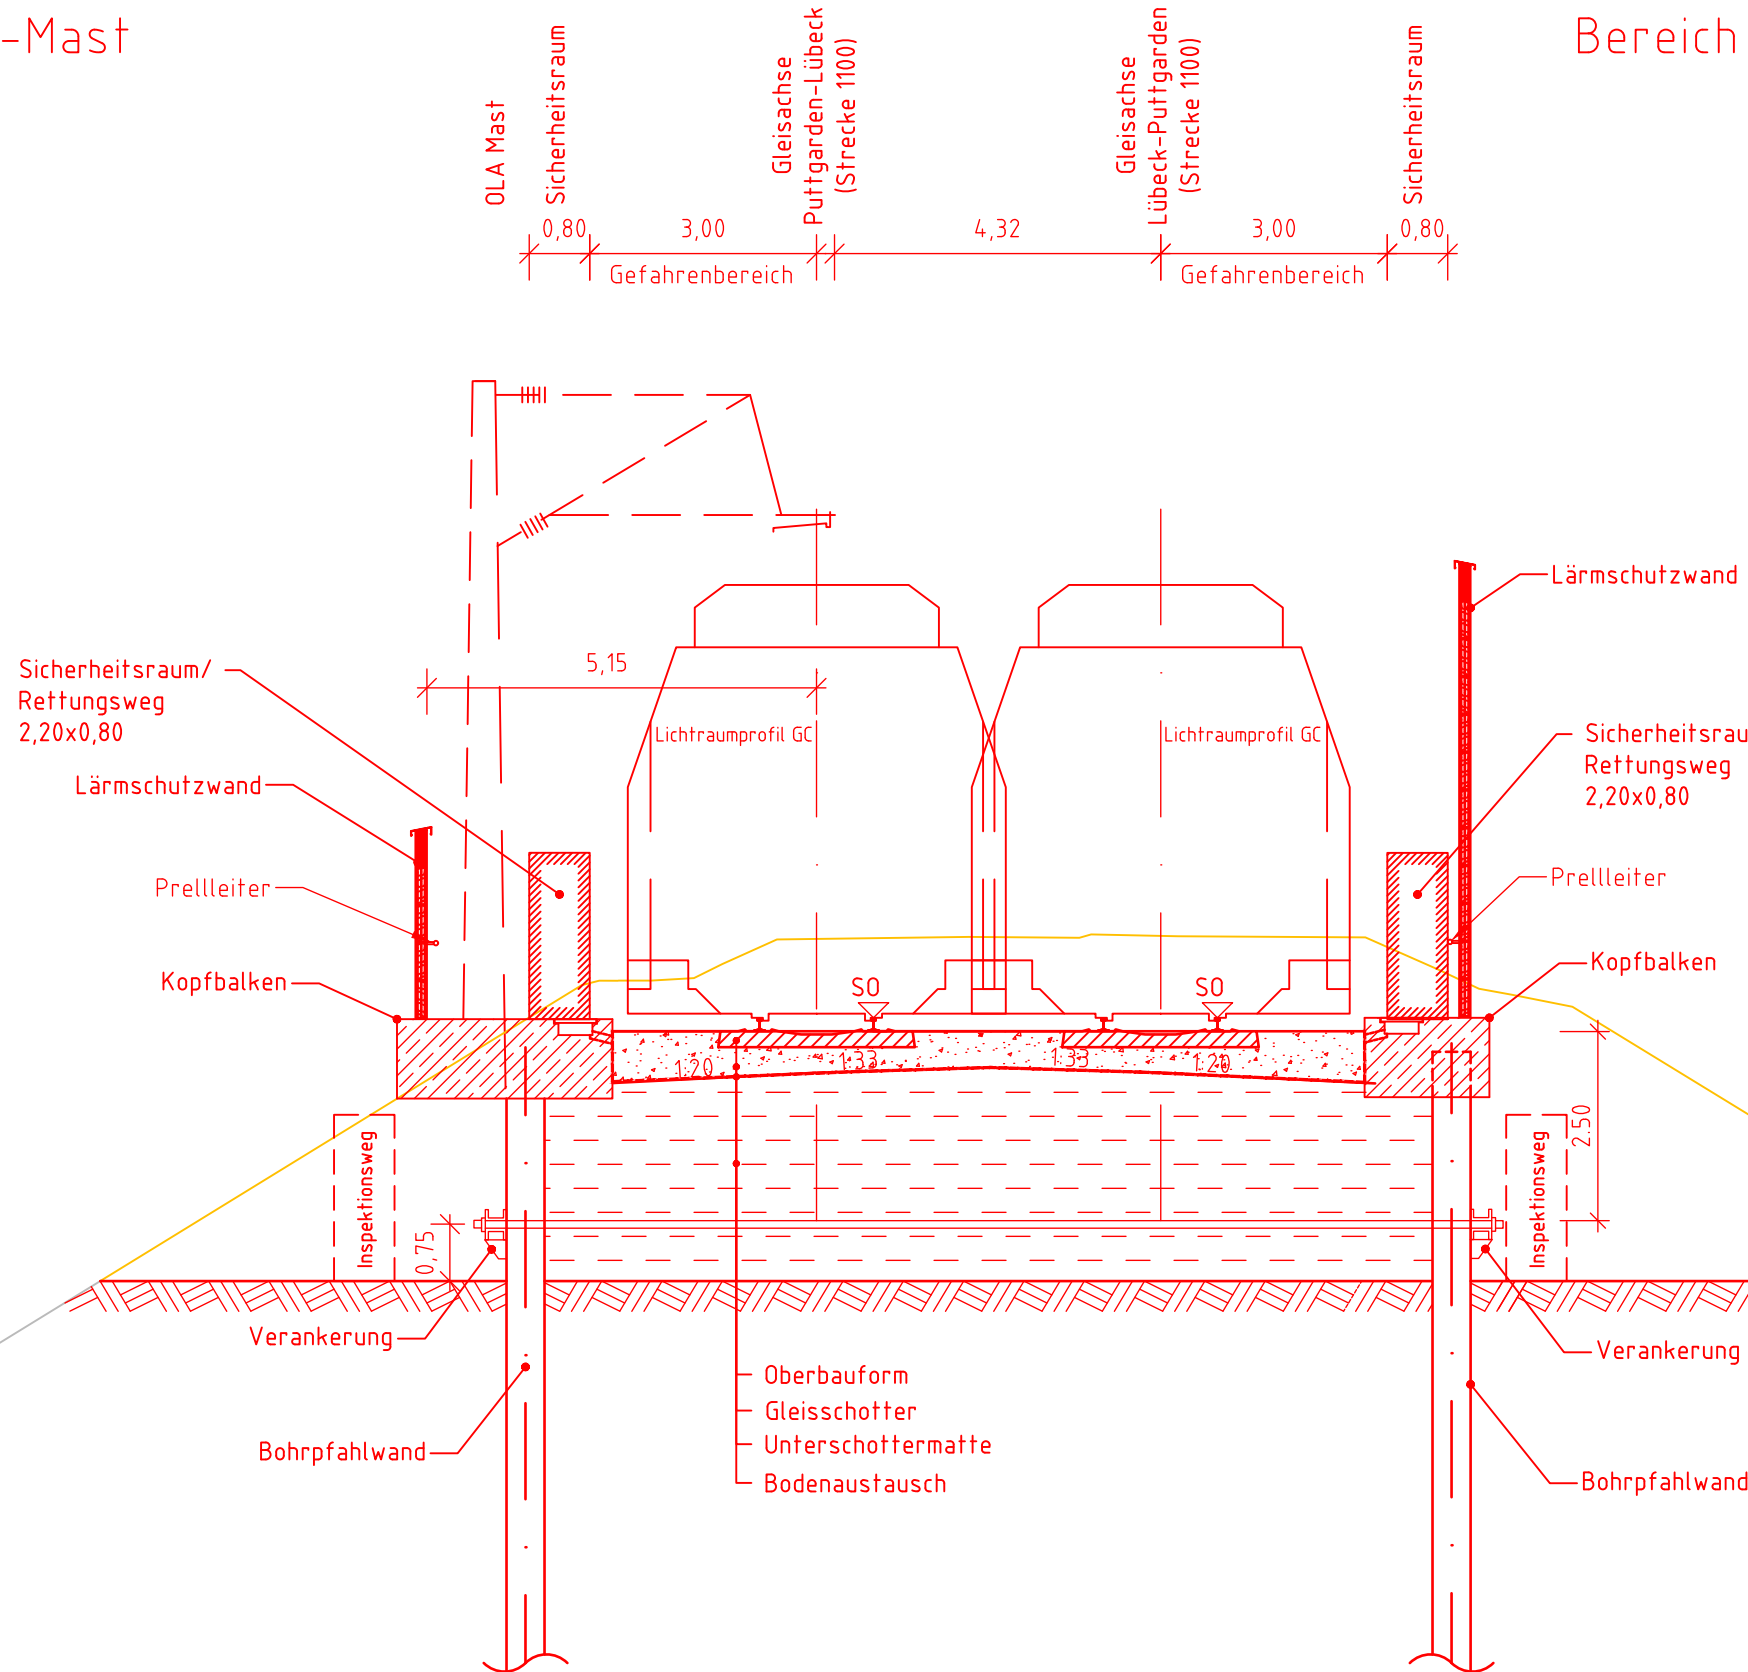


Legende:

- Bestand
- Neubau / Änderung
- Rückbau
- äußere Grenze der vorhabenträgereigenen Grundstücke
- tangierende Planung (nachrichtliche Darstellung)

Unterlage 8.1.004

Genehmigungsvermerk Eisenbahn-Bundesamt

Übersichtsskizze

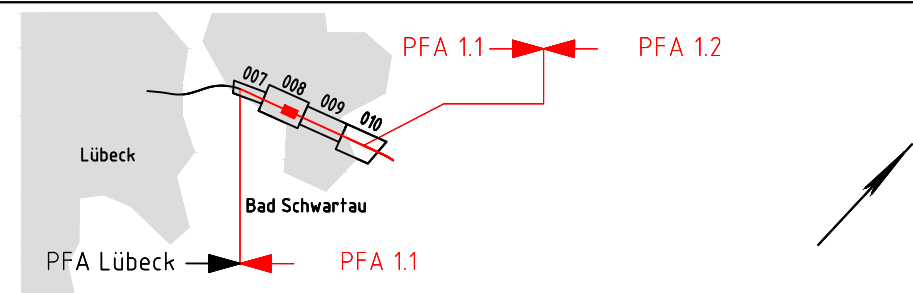

0	Ausgangsverfahren: Antragsfassung	15.03.2026
Index	Änderungen bzw. Ergänzungen	Planungsstand

Genehmigungsplanung: Unterlage für eine Entscheidung nach § 18 AEG

Vorhabenträgerin: DB InfraGO DB InfraGO AG Adam-Riese-Straße 11-13 60327 Frankfurt /M.	Vertreter der Vorhabenträgerin: DB InfraGO DB InfraGO AG Beim Strohhause 17 20097 Hamburg 28.04.2026 Dagmar Poethke Ort, Datum, Unterschrift	Planzeichen: 08-01_004 Projekt-Nr.: E1631230009 <table><tr><td></td><td>Datum</td><td>Name</td></tr><tr><td>gez.</td><td>02/2026</td><td>Jansson</td></tr><tr><td>bearb.</td><td>02/2026</td><td>Menzer</td></tr><tr><td>gepr.</td><td>02/2026</td><td>Hirsch</td></tr></table>		Datum	Name	gez.	02/2026	Jansson	bearb.	02/2026	Menzer	gepr.	02/2026	Hirsch
	Datum	Name												
gez.	02/2026	Jansson												
bearb.	02/2026	Menzer												
gepr.	02/2026	Hirsch												
Bauherr: DB InfraGO DB InfraGO AG Lindemannallee 3 30173 Hannover	Planverfasser: ARCADIS OBERMEYER RAMELL  Dresden, 15.03.2026 i.V. Frank Sczepan Ort, Datum, Unterschrift	Höhensystem: DHHN92 Koordinatensystem: DB_REF Ursprungsplan: Blattgröße: 297 x 690 Maßstab: 1:100												

Planart:	Regelquerschnitt [4.1.1.VA.RQ.000.004.0]
Planinhalt:	2-gleisiges Streckenquerprofil Fangedamm Strecke 1100 (Lübeck Hbf - Puttgarden)