


C:\Users\NRTZ\ARCADIS\30101625 - FBO ABS NBS Lübeck-Puttgarden - Dokumente\Z-BM-CAD\04_Genehmigungsplanung\PFA_1-1\08_RO\08_2_SB\4.1.1.SB.RQ.000.001-002.0.dwg

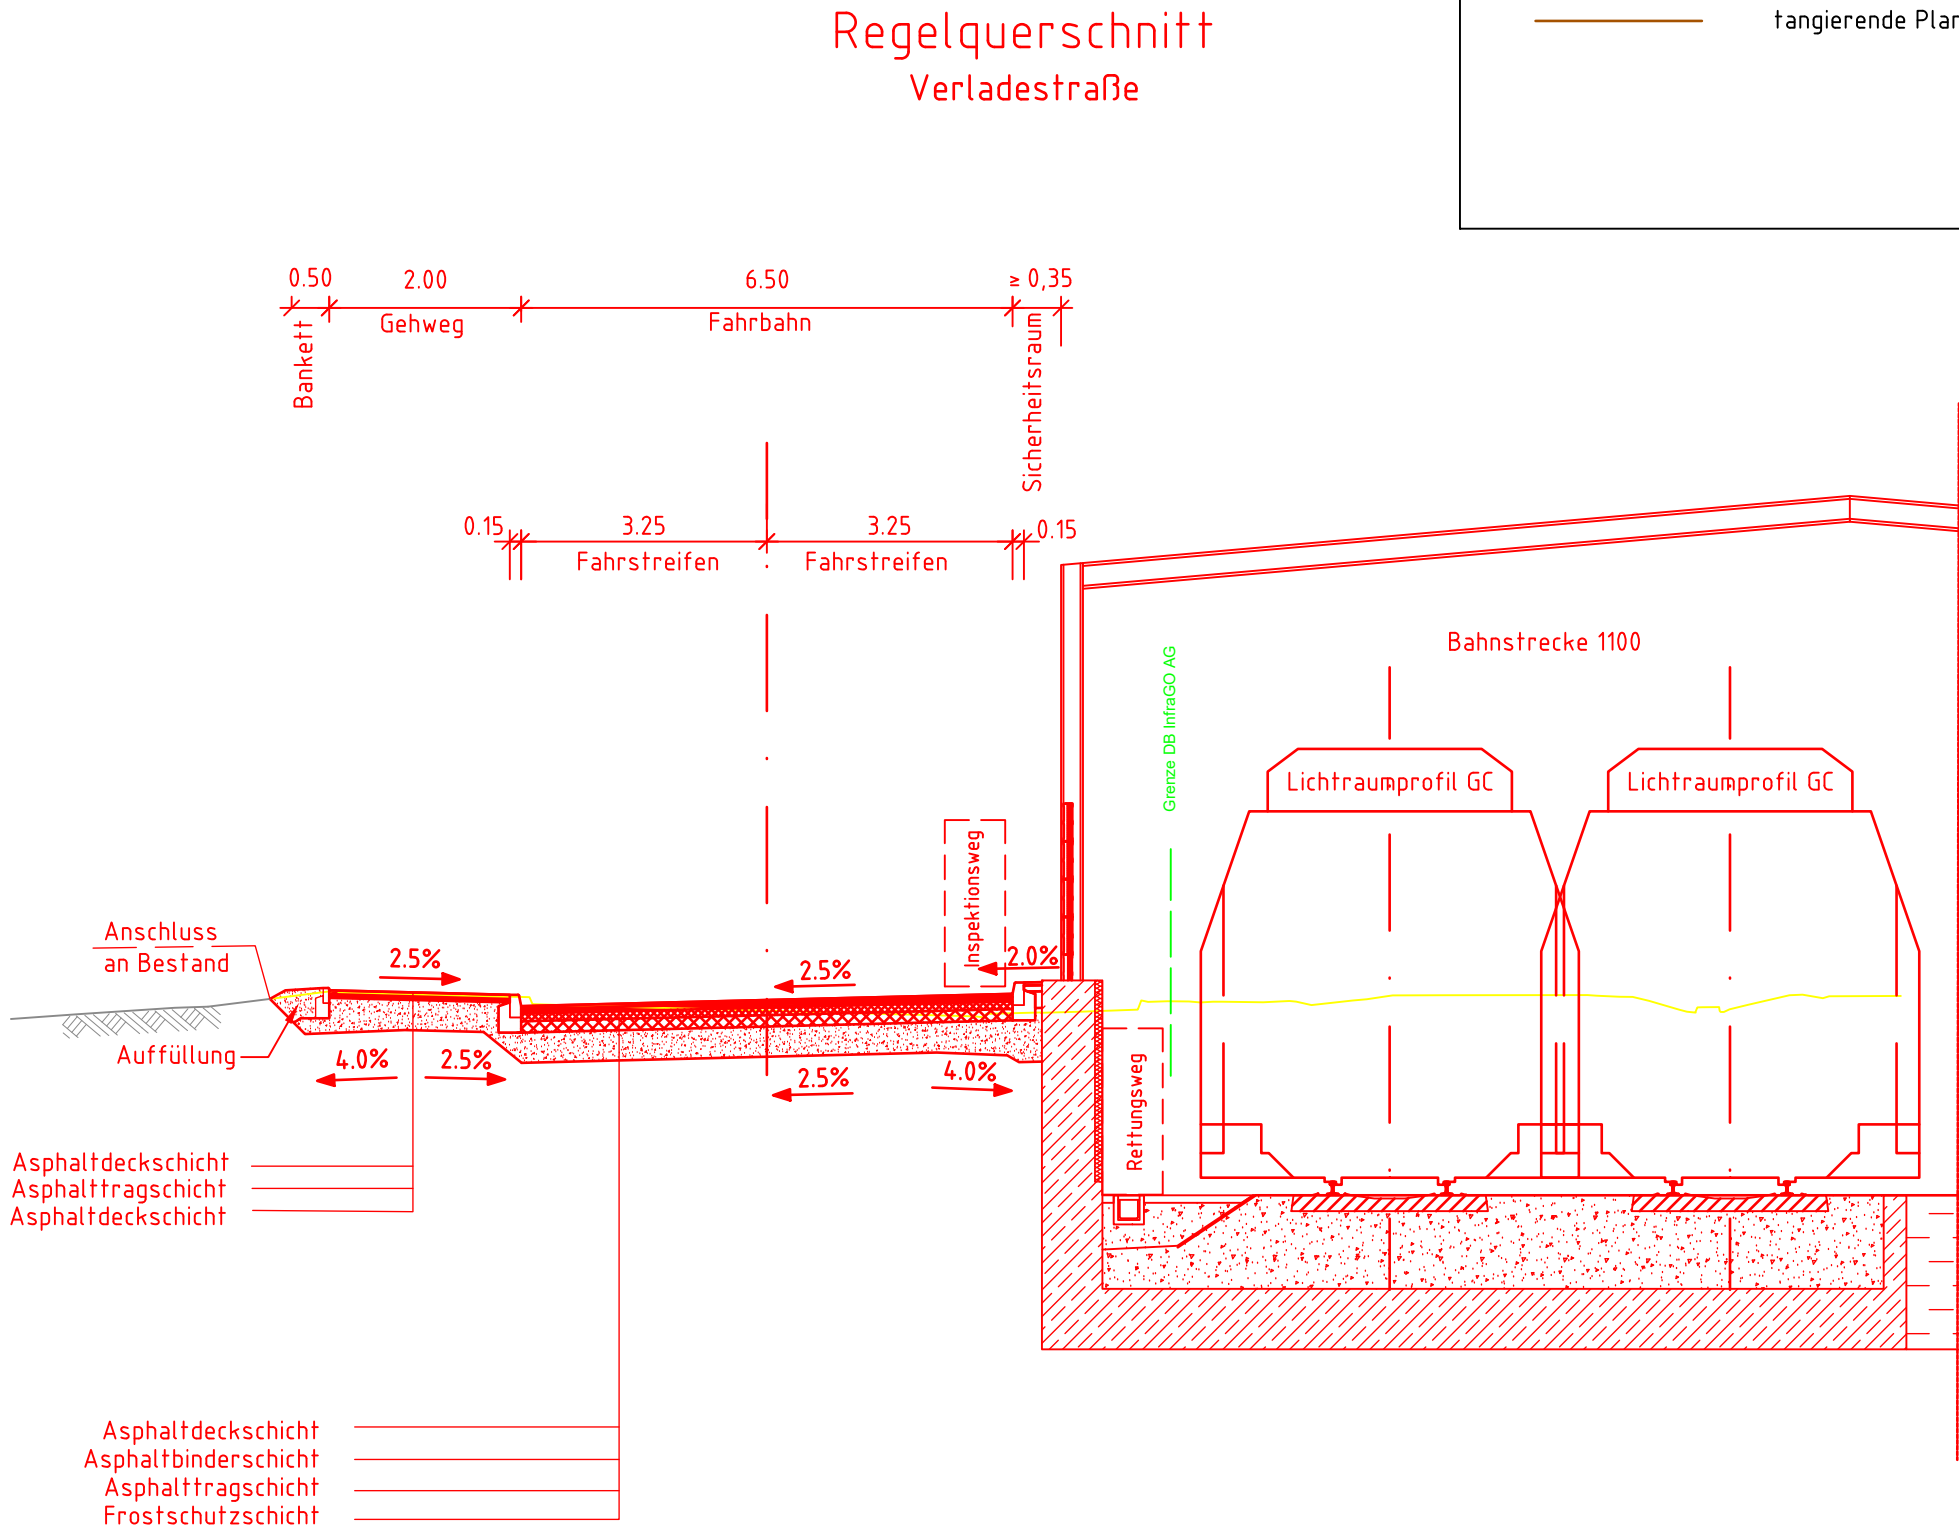


Legende:

- Bestand
- Neubau / Änderung
- Rückbau
- äußere Grenze der vorhabenträgereigenen Grundstücke
- tangierende Planung (nachrichtliche Darstellung)

Unterlage 8.2.002

Genehmigungsvermerk Eisenbahn-Bundesamt

Übersichtsskizze

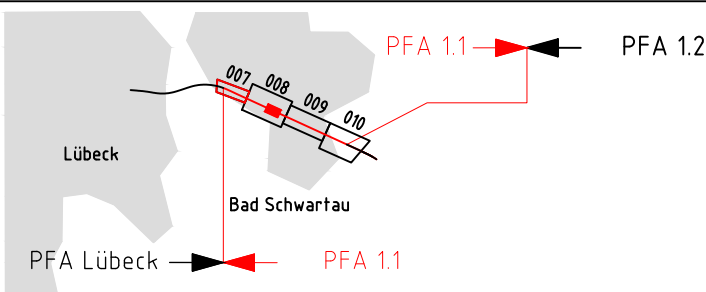

0	Ausgangsverfahren: Antragsfassung	15.03.2026
Index	Änderungen bzw. Ergänzungen	Planungsstand

Genehmigungsplanung: Unterlage für eine Entscheidung nach § 18 AEG

Vorhabenträgerin: DB InfraGO AG Adam-Riese-Straße 11-13 60327 Frankfurt/M.		Vertreter der Vorhabenträgerin: DB InfraGO AG Beim Strohause 17 20097 Hamburg 28.04.2026 Dagmar Poethke Ort, Datum, Unterschrift		Planzichen: 08-02_002	
		Projekt-Nr.: E1631230009			
			Datum	Name	
		gez.	02/2026	Haripriya	
Bauherr: DB InfraGO AG Lindemannallee 3 30173 Hannover		Planverfasser: Dresden, 15.03.2026 i.V. Frank Sczepan Ort, Datum, Unterschrift		Höhensystem: DHHN92	
		Koordinatensystem: DB_REF			
		Ursprungsplan:			
		Blattgröße:	297 x 690		
Vorhaben:				Maßstab:	1:100
		ABS/NBS Hamburg – Lübeck – Puttgarden			
		Planfeststellungsabschnitt 1.1			
		km 4,970 – Bau-km 107,532 (Strecke 1100), km 25,031 – km 26,505 (Strecke 1110)			
Planart:	Regelquerschnitt [4.1.1.SB.RQ.000.001.0]				
Planinhalt:	Verladestraße, km 6,050 bis km 6,400				
Strecke 1100 (Lübeck Hbf – Puttgarden)					