


C:\Users\NRTZ\ARCADIS\30105625 - FBO ABS NBS Lübeck-Puttgarden - Dokumente\Z-BM-CAD\04_Genehmigungsplanung\PFA_1-1\08_RO\08_2_SB\4.1.1.SB.RQ.000.001-002.0.dwg

Legende:

- Bestand
- Neubau / Änderung
- Rückbau
- äußere Grenze der vorhabenträgereigenen Grundstücke
- tangierende Planung (nachrichtliche Darstellung)


Regelquerschnitt
Elisabethstraße Anlieger

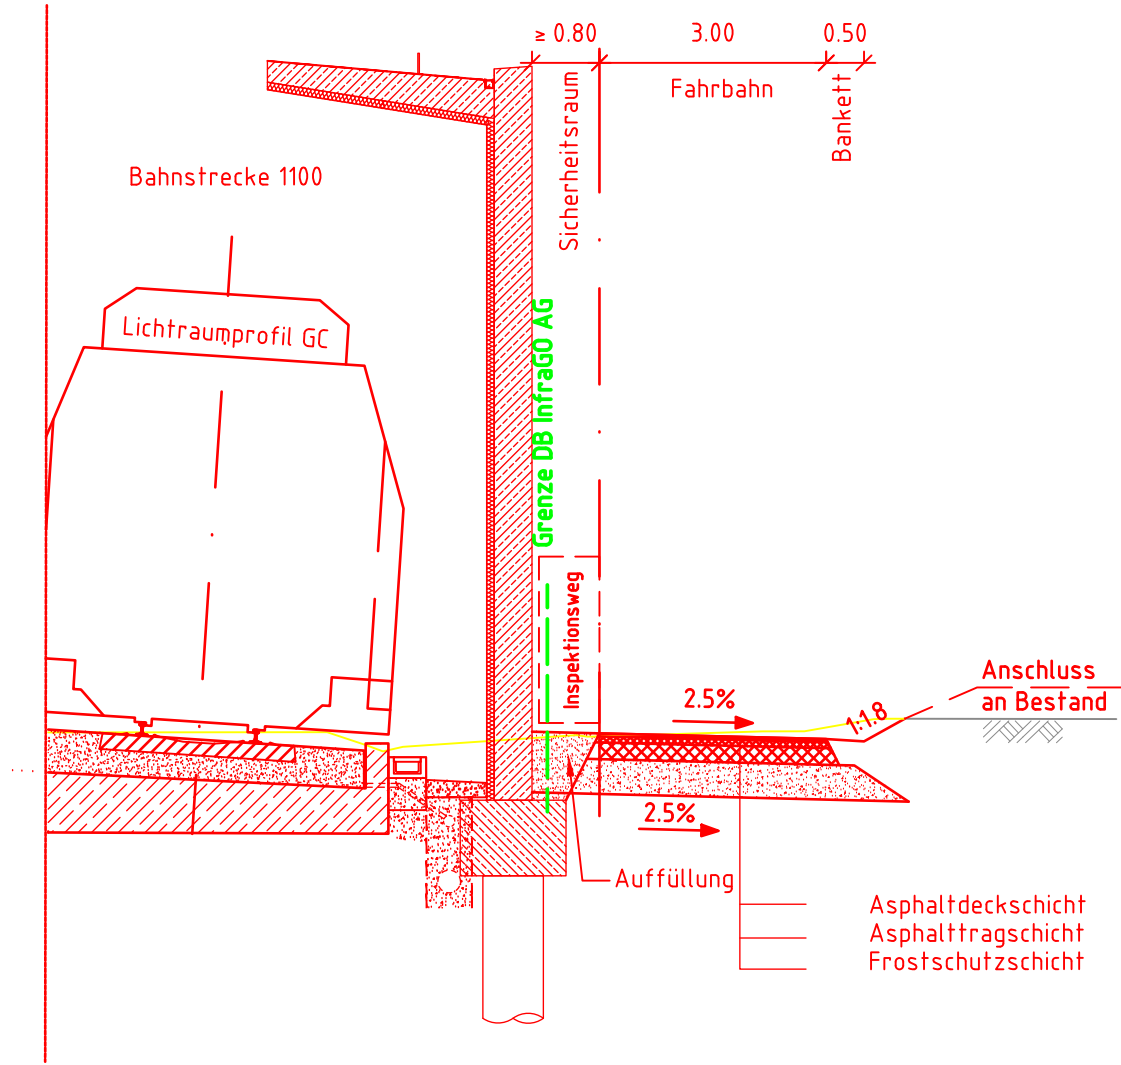

Unterlage 8.2.001

Genehmigungsvermerk Eisenbahn-Bundesamt

Übersichtsskizze

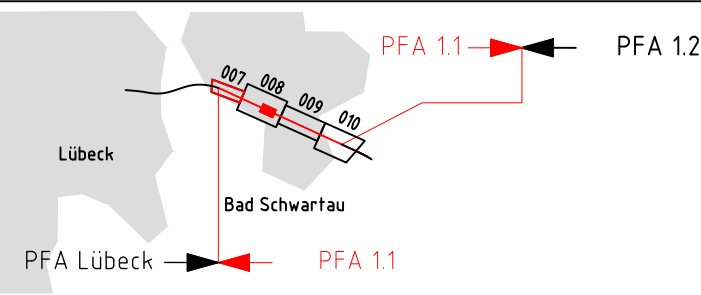

0	Ausgangsverfahren: Antragsfassung	15.03.2026
Index	Änderungen bzw. Ergänzungen	Planungsstand

Genehmigungsplanung: Unterlage für eine Entscheidung nach § 18 AEG

Vorhabenträgerin: DB InfraGO DB InfraGO AG Adam-Riese-Straße 11-13 60327 Frankfurt/M.	Vertreter der Vorhabenträgerin: DB InfraGO DB InfraGO AG Beim Strohhaus 17 20097 Hamburg 28.04.2026 Dagmar Poethke Ort, Datum, Unterschrift	Planzeichen: 08-02_001		
		Projekt-Nr.: E1631230009		
			Datum	Name
		gez.	02/2026	Haripriya
Bauherr: DB InfraGO DB InfraGO AG Lindemannallee 3 30173 Hannover	Planverfasser: ARCADIS U OBERMEYER RAMBOLL  Dresden, 15.03.2026 i.V. Frank Sczepan Ort, Datum, Unterschrift	Höhensystem: DHHN92		
		Koordinatensystem: DB_REF		
		Ursprungsplan:		
		Blattgröße:	297 x 690	
		Maßstab: 1:100		
Vorhaben: ABS/NBS Hamburg – Lübeck – Puttgarden Planfeststellungsabschnitt 1.1 km 4,970 – Bau-km 107,532 (Strecke 1100), km 25,031 – km 26,505 (Strecke 1110)				
Planart: Regelquerschnitt [4.1.1.SB.RQ.000.002.0]				
Planinhalt: Elisabethstraße Anlieger, km 5,320 bis km 5,560 Strecke 1100 (Lübeck Hbf – Puttgarden)				