

C:\Users\KRTZ\ARCADIS\3010\625 - FBG ABS NBS Lübeck-Puttgarden - Dokumente\Z-BM-CAD\04_Genehmigungsplanung\PFA_1-1\08_RQ\08_2_SB\4.1.1.SB.RQ.000.003-006.0.dwg

Legende:

Bestand


Neubau / Änderung

Rückbau

äußere Grenze der vorhabenträgereigenen Grundstücke


tangierende Planung (nachrichtliche Darstellung)

Regelquerschnitt
Kaltenhöfer Straße/Geibelstraße

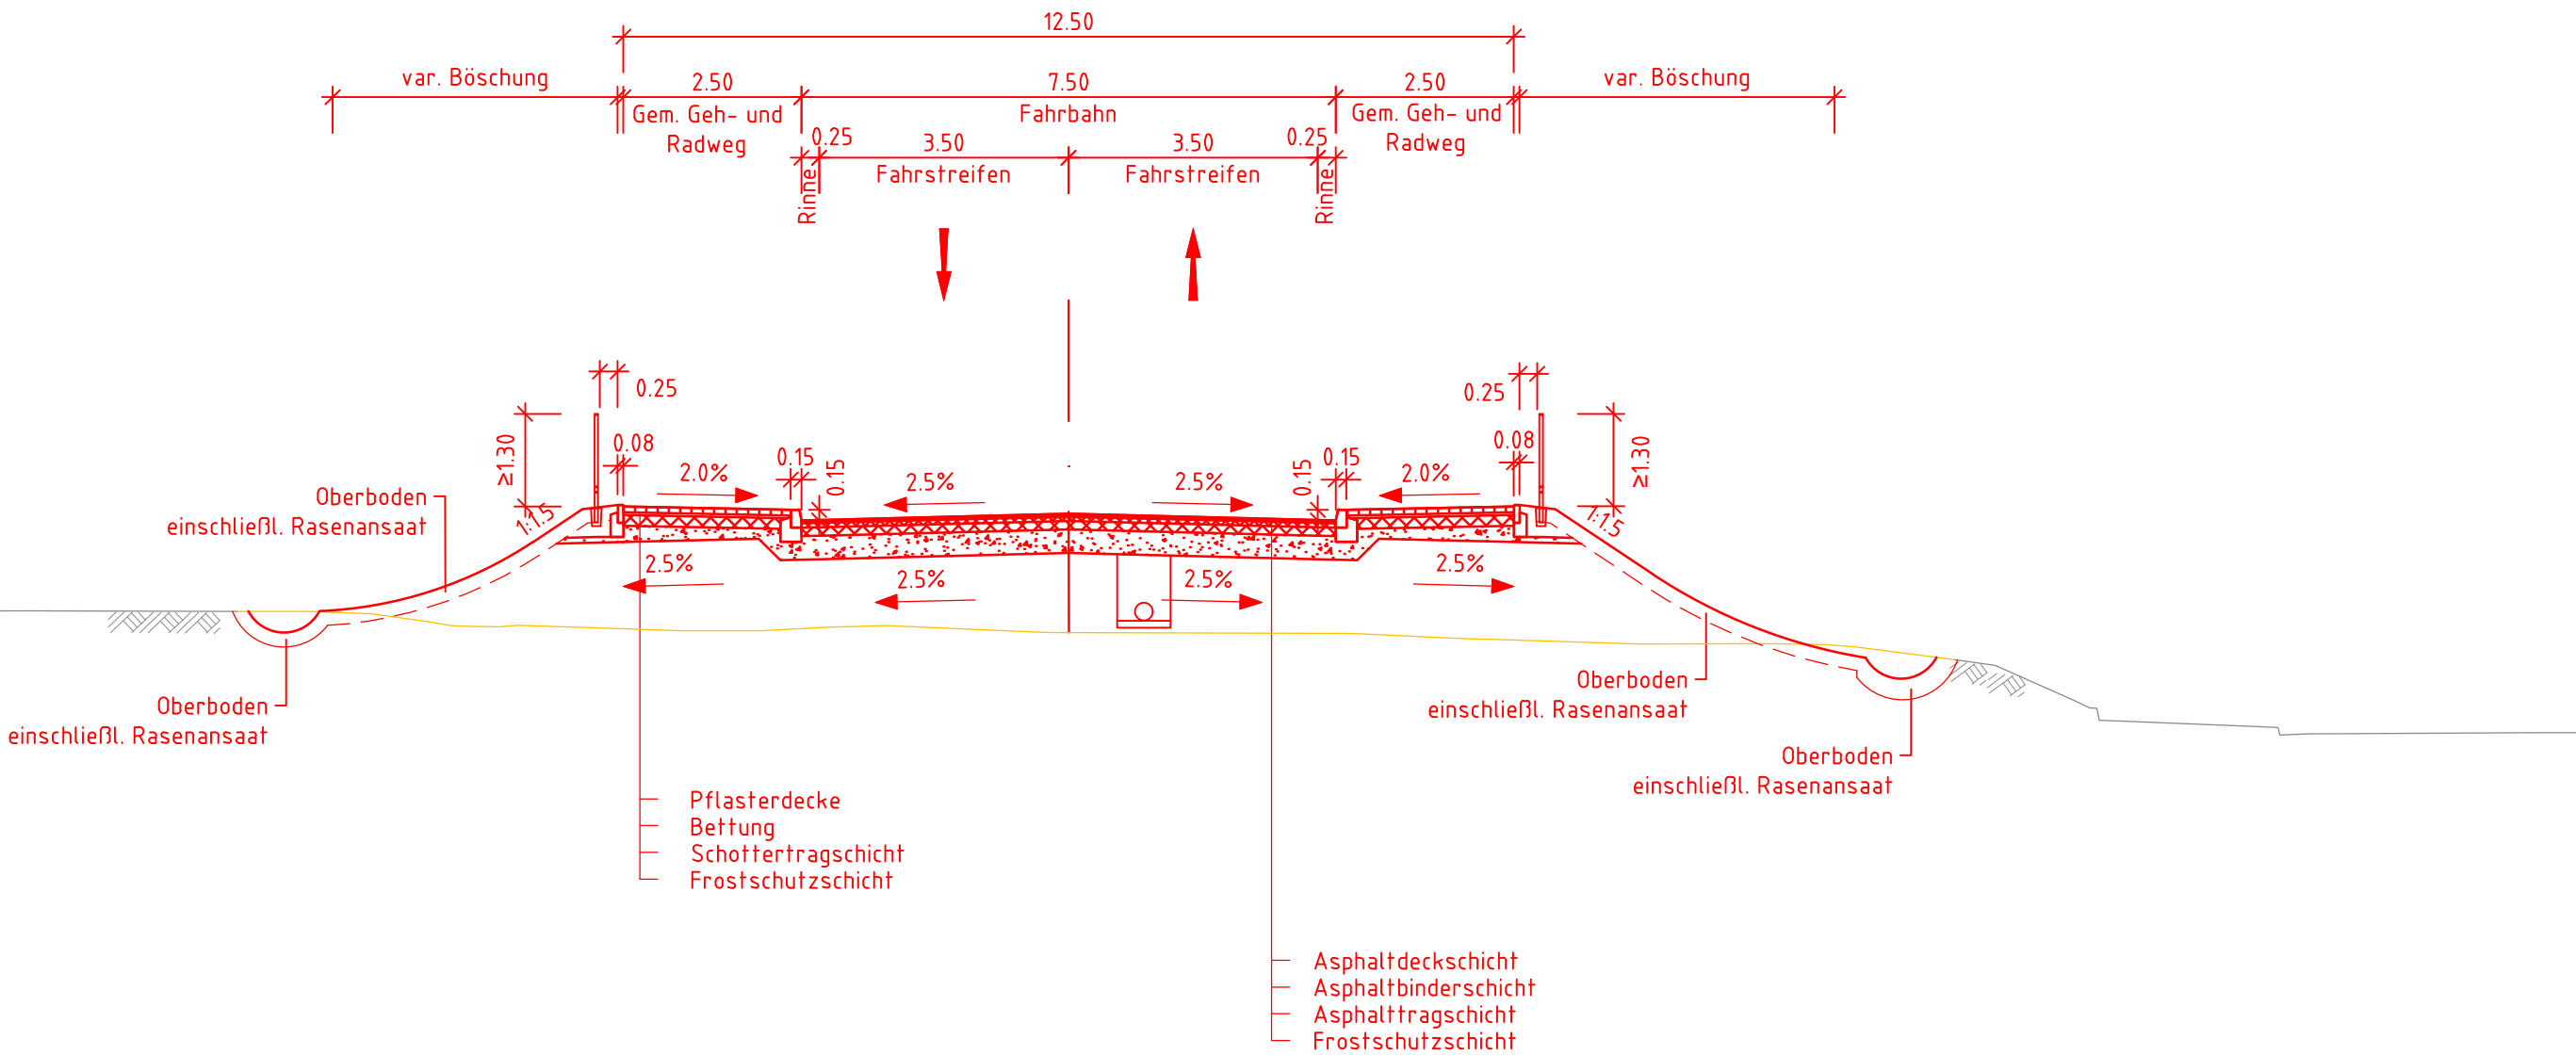

Genehmigungsvermerk Eisenbahn-Bundesamt

Übersichtsskizze

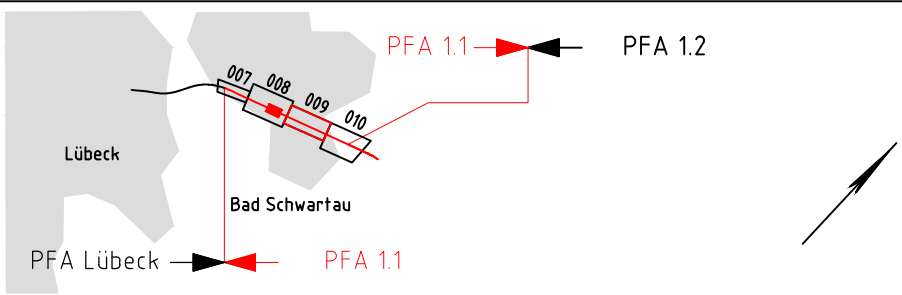

0	Ausgangsverfahren: Antragsfassung	15.03.2026
Index	Änderungen bzw. Ergänzungen	Planungsstand

Genehmigungsplanung: Unterlage für eine Entscheidung nach § 18 AEG

Vorhabenträgerin: DB InfraGO DB InfraGO AG Adam-Riese-Straße 11-13 60327 Frankfurt/M.	Vertreter der Vorhabenträgerin: DB InfraGO DB InfraGO AG Beim Strohause 17 20097 Hamburg 28.04.2026 Dagmar Poethke Ort, Datum, Unterschrift	Planzeichen: 08-02_003 Projekt-Nr.: E1631230009 <table><tr><td></td><td>Datum</td><td>Name</td></tr><tr><td>gez.</td><td>02/2026</td><td>Kreutzarek</td></tr><tr><td>bearb.</td><td>02/2026</td><td>Kreutzarek</td></tr><tr><td>gepr.</td><td>02/2026</td><td>Hirsch</td></tr></table>		Datum	Name	gez.	02/2026	Kreutzarek	bearb.	02/2026	Kreutzarek	gepr.	02/2026	Hirsch
	Datum	Name												
gez.	02/2026	Kreutzarek												
bearb.	02/2026	Kreutzarek												
gepr.	02/2026	Hirsch												
Bauherr: DB InfraGO DB InfraGO AG Lindemannallee 3 30173 Hannover	Planverfasser: ARCADIS OBERMEYER RAMBOLL Dresden, 15.03.2026i.V. Frank Sczepan Ort, Datum, Unterschrift	Höhensystem: DHHN92 Koordinatensystem: DB_REF Ursprungsplan: Blattgröße: 297 x 590 Maßstab: 1:100												
Vorhaben: ABS/NBS Hamburg – Lübeck – Puttgarden Planfeststellungsabschnitt 1.1 km 4,970 – Bau-km 107,532 (Strecke 1100), km 25,031 – km 26,505 (Strecke 1110) Planart: Regelquerschnitt [4.1.1.SB.RQ.000.003.0] Planinhalt: Kaltenhöfer Straße/Geibelstraße, Straßen-km 0+120 Strecke 1100 (Lübeck Hbf – Puttgarden)														