

C:\Users\KRTZ\ARCADIS\3010\625 - FB0 ABS NBS Lübeck-Puttgarden - Dokumente\Z-BM-CAD\04_Genehmigungsplanung\PFA_1-1\08_RQ\08_2_SB\4.1.1.SB.RQ.000.003-006.0.dwg

Legende:

Bestand


Neubau / Änderung

Rückbau

äußere Grenze der vorhabenträgereigenen Grundstücke

tangierende Planung (nachrichtliche Darstellung)

Regelquerschnitt
Stettiner Straße Unterführung
Anschluss Kaltenhöfer Straße

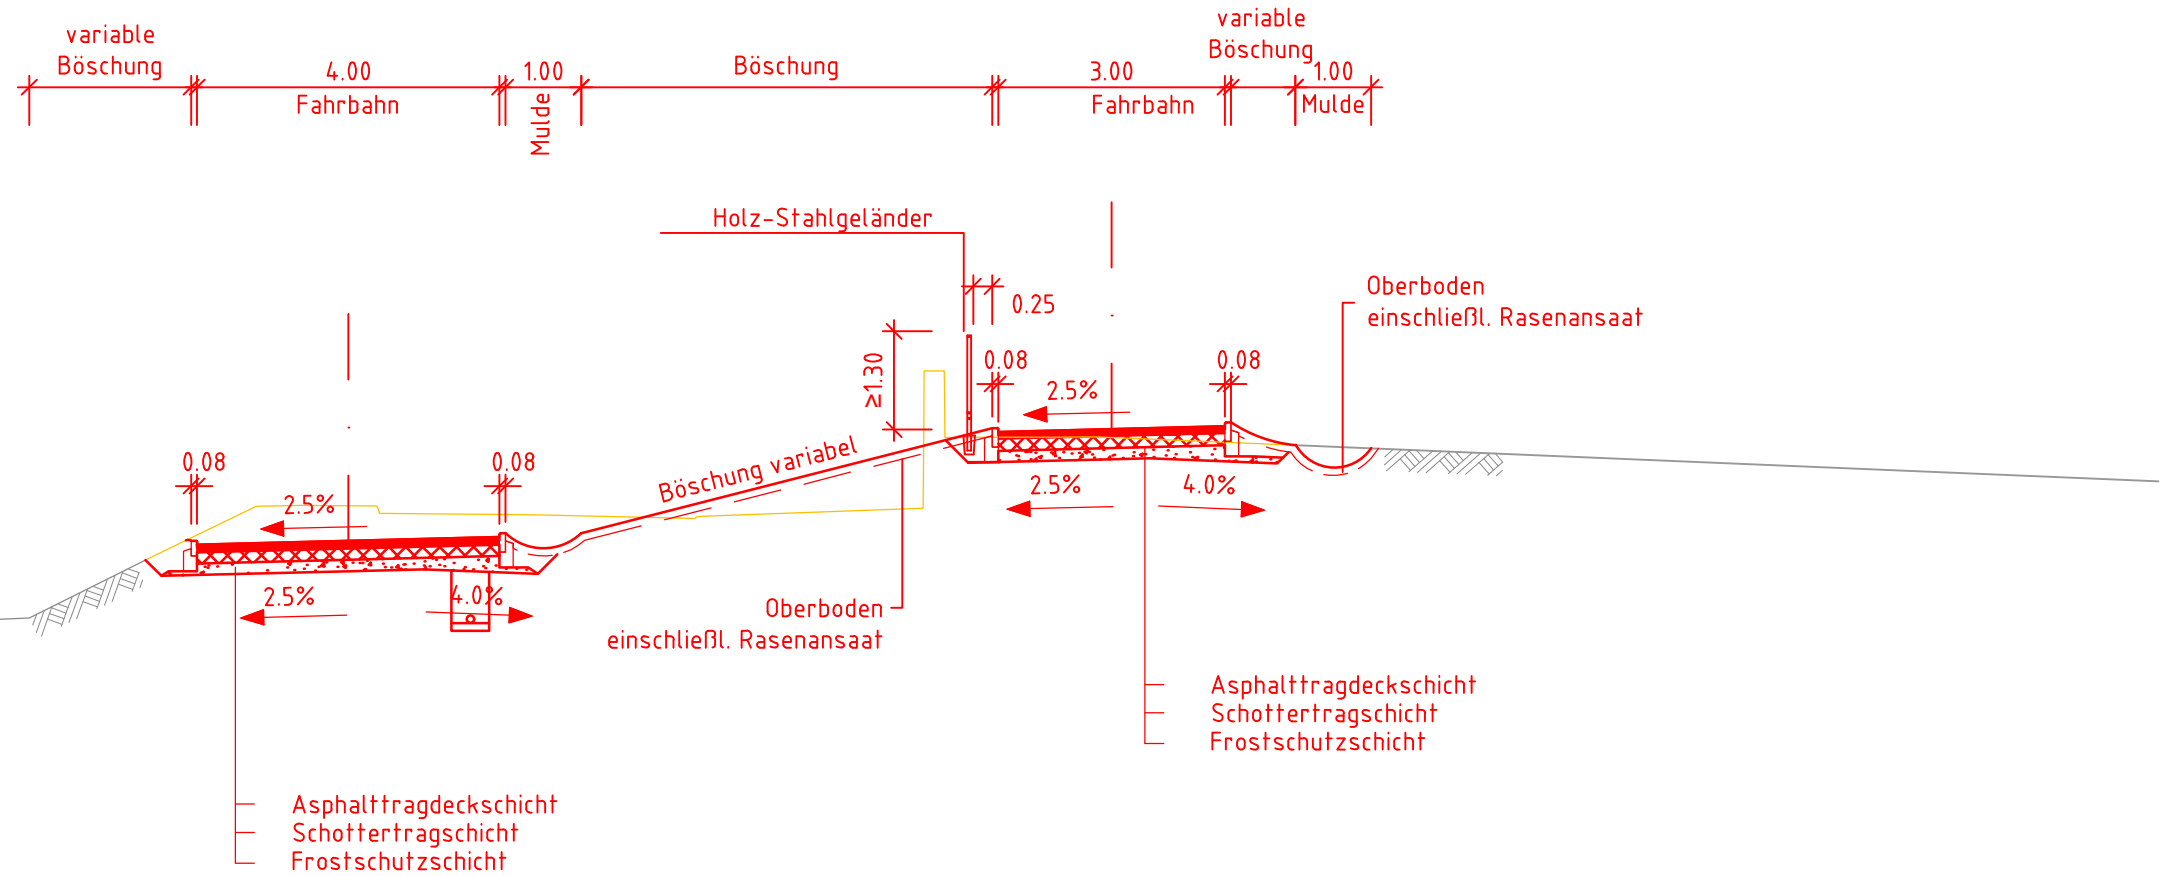

Unterlage 8.2.004

Genehmigungsvermerk Eisenbahn-Bundesamt

Übersichtsskizze

0	Ausgangsverfahren: Antragsfassung	15.03.2026
Index	Änderungen bzw. Ergänzungen	Planungsstand

Genehmigungsplanung: Unterlage für eine Entscheidung nach § 18 AEG

Vorhabenträgerin:

DB InfraGO AG
Adam-Riese-Straße 11-13
60327 Frankfurt/M.

DB InfraGO

Vertreter der Vorhabenträgerin:

DB InfraGO AG
Beim Strohhaus 17
20097 Hamburg

DB InfraGO

28.04.2026
Dagmar Poethke
Ort, Datum, Unterschrift

Bauherr:

DB InfraGO AG
Lindemannallee 3
30173 Hannover

DB InfraGO

Planverfasser:

ARCADIS | OBERMEYER | RAMBOLL

Dresden, 15.03.2026 i.V. Frank Sczepan
Ort, Datum, Unterschrift

Planzeichen: 08-02_004

Projekt-Nr.: E1631230009

	Datum	Name
gez.	02/2026	Kreutzarek
bearb.	02/2026	Kreutzarek
gepr.	02/2026	Hirsch

Höhensystem:

DHHN92

Koordinatensystem:

DB_REF

Ursprungsplan:

Blattgröße:

297 x 590

Maßstab:

1:100

Vorhaben:

ABS/NBS Hamburg - Lübeck - Puttgarden
Planfeststellungsabschnitt 1.1
km 4,970 - Bau-km 107,532 (Strecke 1100), km 25,031 - km 26,505 (Strecke 1110)

Planart:

Regelquerschnitt [4.1.1.SB.RQ.000.004.0]

Planinhalt:

Geh- und Radweg Stettiner Straße, Straßen-km 0+045
Geh- und Radweg Anschluss Kaltenhöfer Straße, Straßen-km 0+023,4
Strecke 1100 (Lübeck Hbf - Puttgarden)

EPLASS-Dok.Nr.: 4.1.1.SB.RQ.000.004 - 2 ; aktueller Status: 06 Antragstellung EBA

297x590