

C:\Users\KRTZ\ARCADIS\30105625 - FB0 ABS NBS Lübeck-Puttgarden - Dokumente\Z-BIM-CAD\04_Genehmigungsplanung\PFA_1-1\08_RQ\08_2_SB\4.1.1.SB.RQ.000.006.0.dwg

Legende:


Bestand

Neubau / Änderung

Rückbau

äußere Grenze der vorhabenträgereigenen Grundstücke

tangierende Planung (nachrichtliche Darstellung)

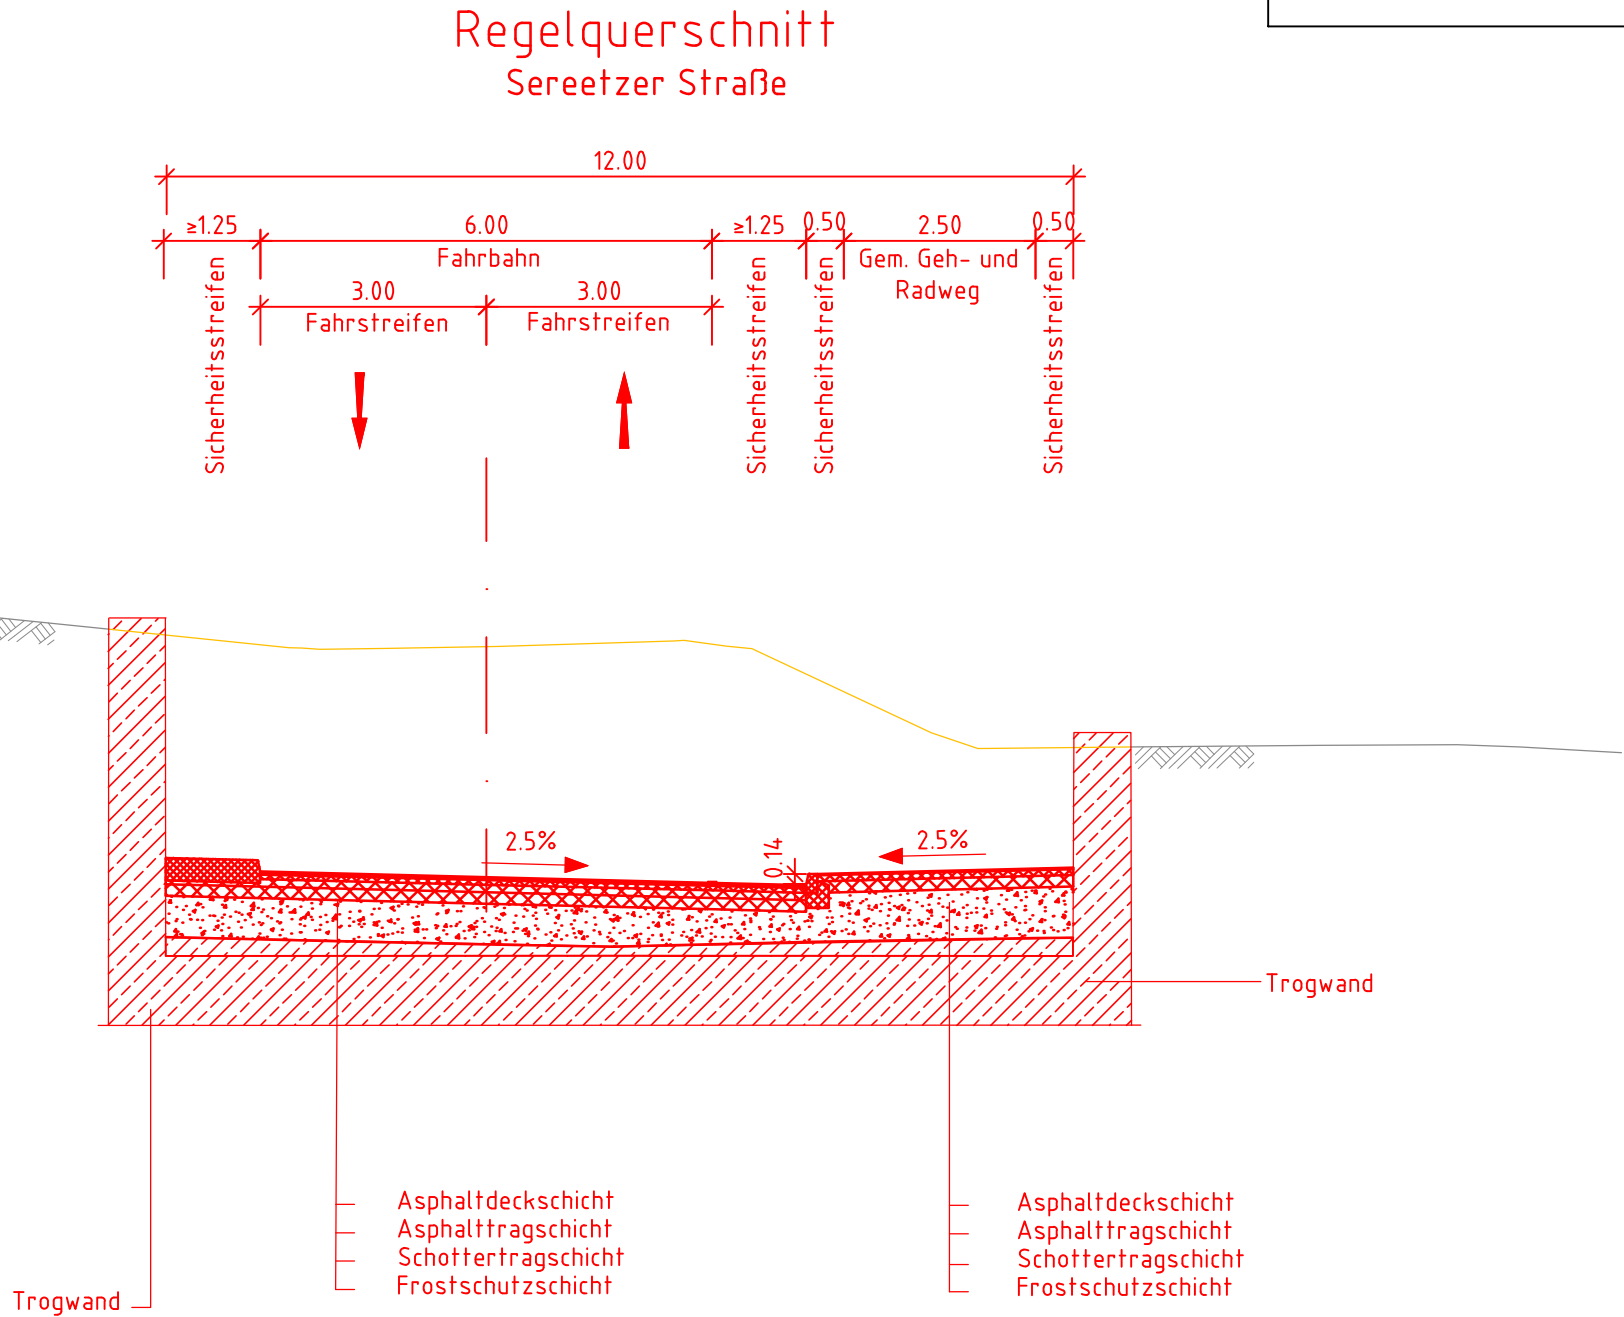

Unterlage 8.2.006

Genehmigungsvermerk Eisenbahn-Bundesamt

Übersichtsskizze

Lübeck

Bad Schwartau

PFA Lübeck

PFA 1.1

PFA 1.1

PFA 1.2

0	Ausgangsverfahren: Antragsfassung	15.03.2026
Index	Änderungen bzw. Ergänzungen	Planungsstand

Genehmigungsplanung: Unterlage für eine Entscheidung nach § 18 AEG

Vorhabenträgerin:

DB InfraGO

DB InfraGO AG
Adam-Riese-Straße 11-13
60327 Frankfurt/M.

Vertreter der Vorhabenträgerin:

DB InfraGO

DB InfraGO AG
Beim Strohause 17
20097 Hamburg

Bauherr:

DB InfraGO

DB InfraGO AG
Lindemannallee 3
30173 Hannover

Planzeichen: 08-02_001

Projekt-Nr.: E1631230009

gez.

02/2026

Haripriya

bearb.

02/2026

Menzer

gepr.

02/2026

Hirsch

28.04.2026

Dagmar Poethke

Ort, Datum, Unterschrift

Planverfasser:

ARCADIS

OBERMEYER

RAMBOLL

Dresden, 15.03.2026

i.V. Frank Sczepan

Ort, Datum, Unterschrift

Höhensystem: DHHN92

Koordinatensystem: DB_REF

Ursprungsplan:

Blattgröße: 297 x 590

Maßstab: 1:100

Vorhaben:

ABS/NBS Hamburg - Lübeck - Puttgarden

Planfeststellungsabschnitt 1.1

km 4,970 - Bau-km 107,532 (Strecke 1100), km 25,031 - km 26,505 (Strecke 1110)

Planart:

Regelquerschnitt [4.1.1.SB.RQ.000.006.0]

Planinhalt:

Sereetzer Straße, km 7,489

Strecke 1100 (Lübeck Hbf – Puttgarden)

EPLASS-Dok.Nr.: 4.1.1.SB.RQ.000.006 - 2 ; aktueller Status: 06 Antragstellung EBA

297x590