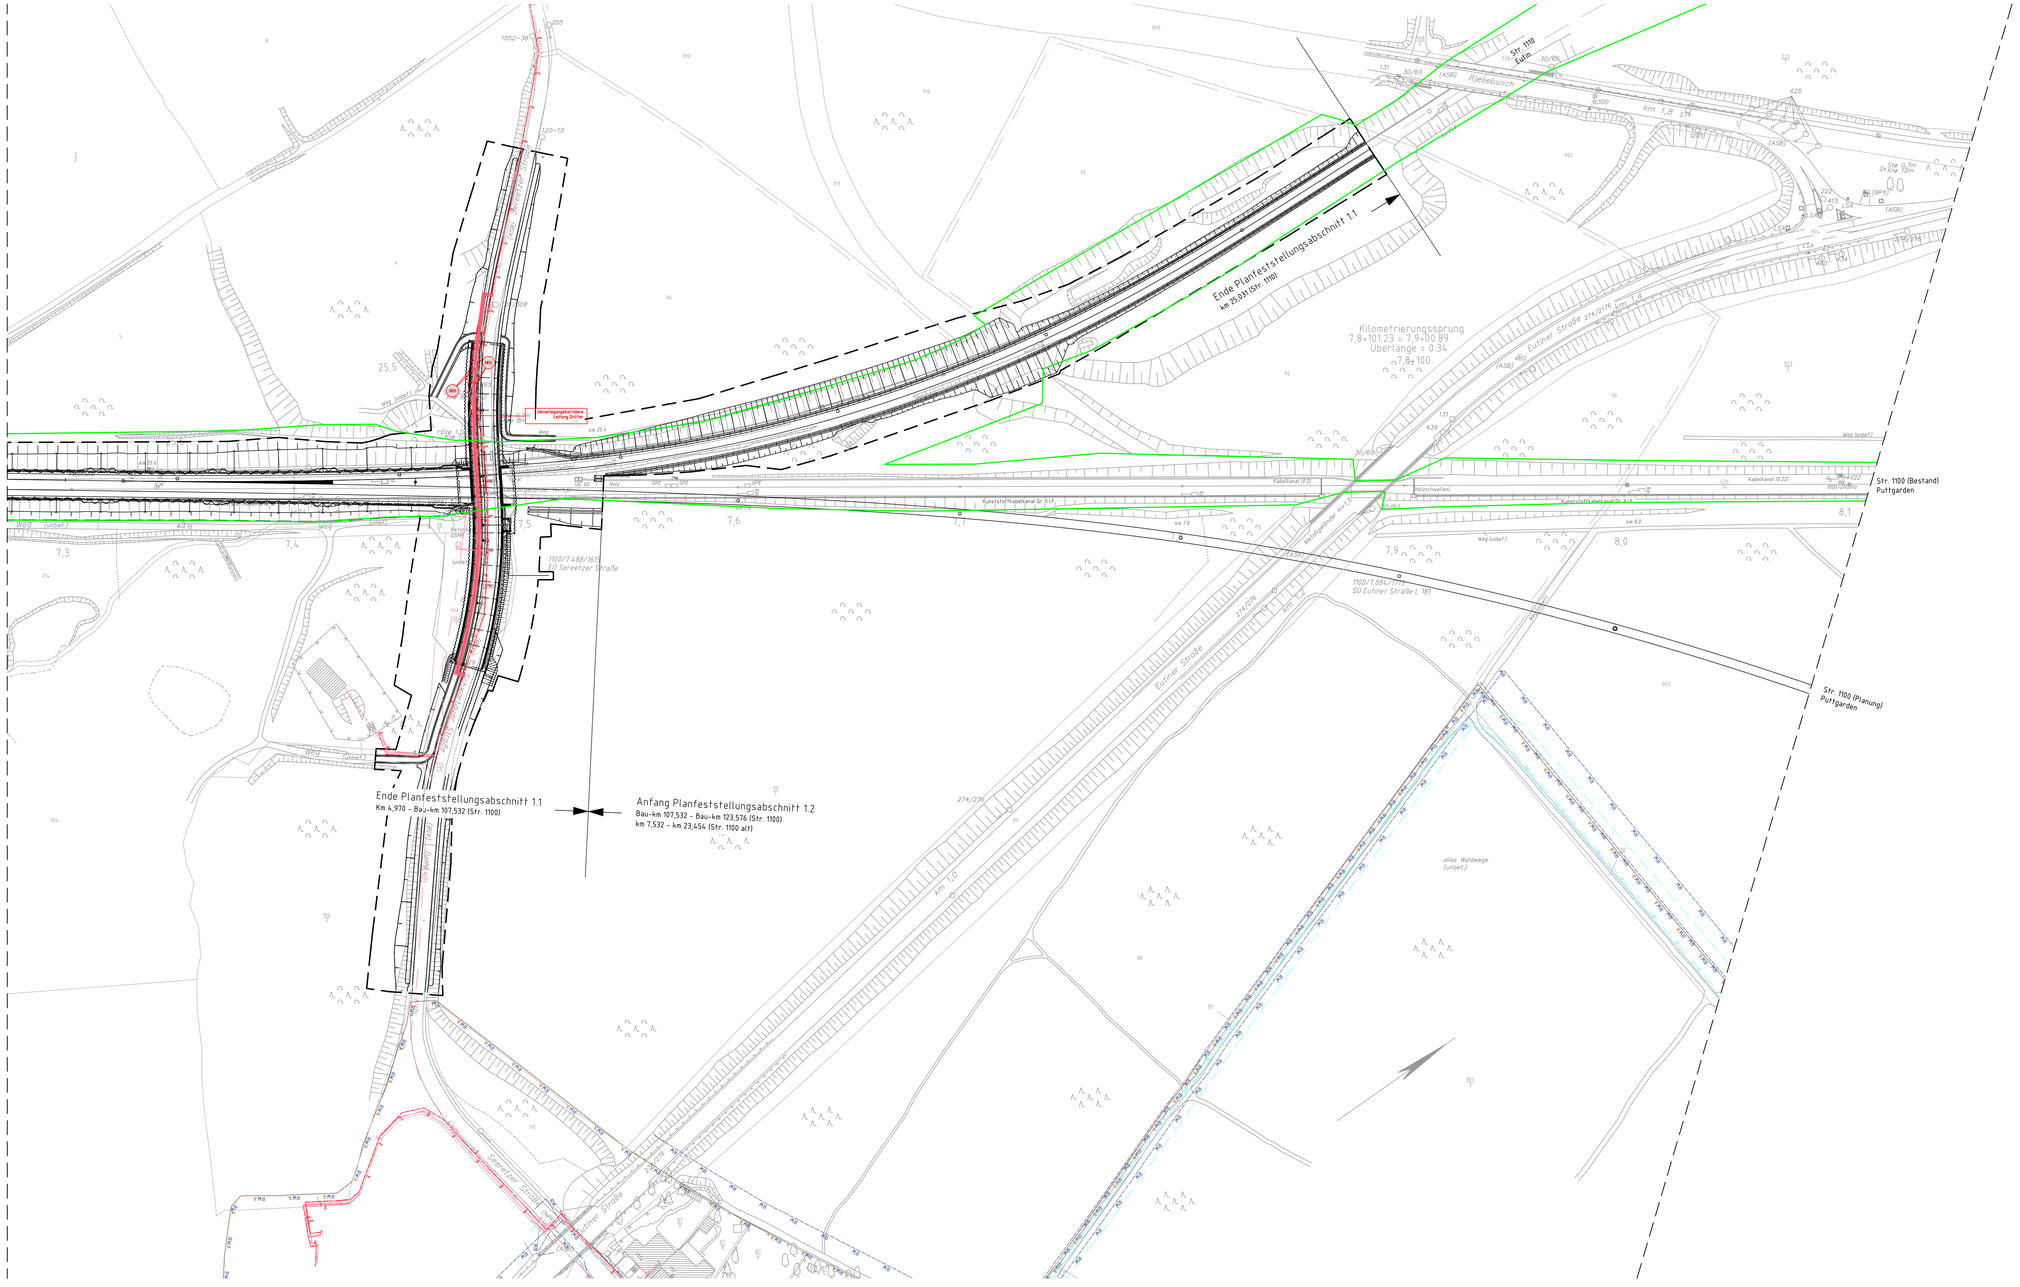

Legende:

- Bestand (einschließlich DB-Kataster)
- Neubau / Änderung
- äußere Grenze der vorhabenträgereigenen Grundstücke
- tangierende Planung (nachrichtliche Darstellung)
- Planfeststellungsgrenze
- Gemeindegrenze
- Gemarkungsgrenze
- Flurgrenze
- Flurstückgrenze
  (Kataster (amtlich))
- Nr. laufende Nummer des Bauwerksverzeichnisses

Leitungen

- Strom
- Strom - 10kV
- Strom - 15kV
- Strom - 20kV
- Strom - 30kV
- Strom - 110kV
- Fernmeldeleitung
- Telekommunikation
- Lichtwellenkabel
- Gasleitung
- Schmutzwasserleitung
- Regenwasserleitung
- Mischwasserleitung
- Trinkwasserleitung
- Kabel/Leitung oberirdisch
- Kabel/Leitung unterirdisch
- Rückbau von Kabeln und Leitungen
- Stillegung von Kabeln und Leitungen

geplanter Leitungskorridor

- Elektroleitung
- Fernmeldeleitung / Telekommunikation
- Lichtwellenkabel
- Gasleitung
- Schmutzwasserleitung
- Regenwasserleitung
- Trinkwasserleitung

Unterlage 10.010

Genehmigungsvermerk Eisenbahn-Bundesamt

Übersichtsskizze

Index	Änderungen bzw. Ergänzungen	Planungsstand
0	Ausgangsverfahren: Antragsfassung	10.04.2026

Genehmigungsplanung: Unterlage für eine Entscheidung nach § 18 AEG

Vorhabenträgerin:
DB InfraGO AG
Adam-Riese-Straße 11-13
60327 Frankfurt/M.

Vertreter der Vorhabenträgerin:
DB InfraGO AG
Beim Strohhause 17
20097 Hamburg
28.04.2026
Dagmar Poethke
Ort, Datum, Unterschrift

Bauherr:
DB InfraGO AG
Lindenallee 3
30173 Hannover

Planverfasser:
ARCADIS LT, OBERMEYER, PANBIRD LT
Dresden, 10.04.2026 i.V. Frank Szeepan
Ort, Datum, Unterschrift

Planzeichen	10 _010	
Projekt-Nr.	E1631230009	
	Datum	Name
gez.	03/2026	Molina
bearb.	03/2026	Degen
gepr.	03/2026	Hirsch
Höhensystem	DHHN92	
Koordinatensystem	DB_REF	
Ursprungsplan		
Blattgröße	594 x 1160	
Maßstab	1:1000	

Vorhaben:

ABS/NBS Hamburg - Lübeck - Puttgarden
Planfeststellungsabschnitt 1.1
km 4,970 - Bau-km 107,532 (Strecke 1100), km 25,031 - km 26,505 (Strecke 1110)

Planart: Leitungsplan [4.1.1.V.A.LT.000.010.0]

Planinhalt:
km 7,271 bis Bau-km 107,532

Strecke 1100 (Lübeck Hbf – Puttgarden)

C:\Users\MBL\AECOM\DB-ABSNBS\bauf\Puttgarden - Doc\12-BPV-CAD\VL_Genehmigungsplanung\PFA_1.1\10_LT\04.11\V.A.LT.BR.07.100.dwg

EPLASS-Dok.Nr.: 4.1.1.V.A.LT.000.010-3 ; aktueller Status: 06 Antragstellung EBA

594 x 1160