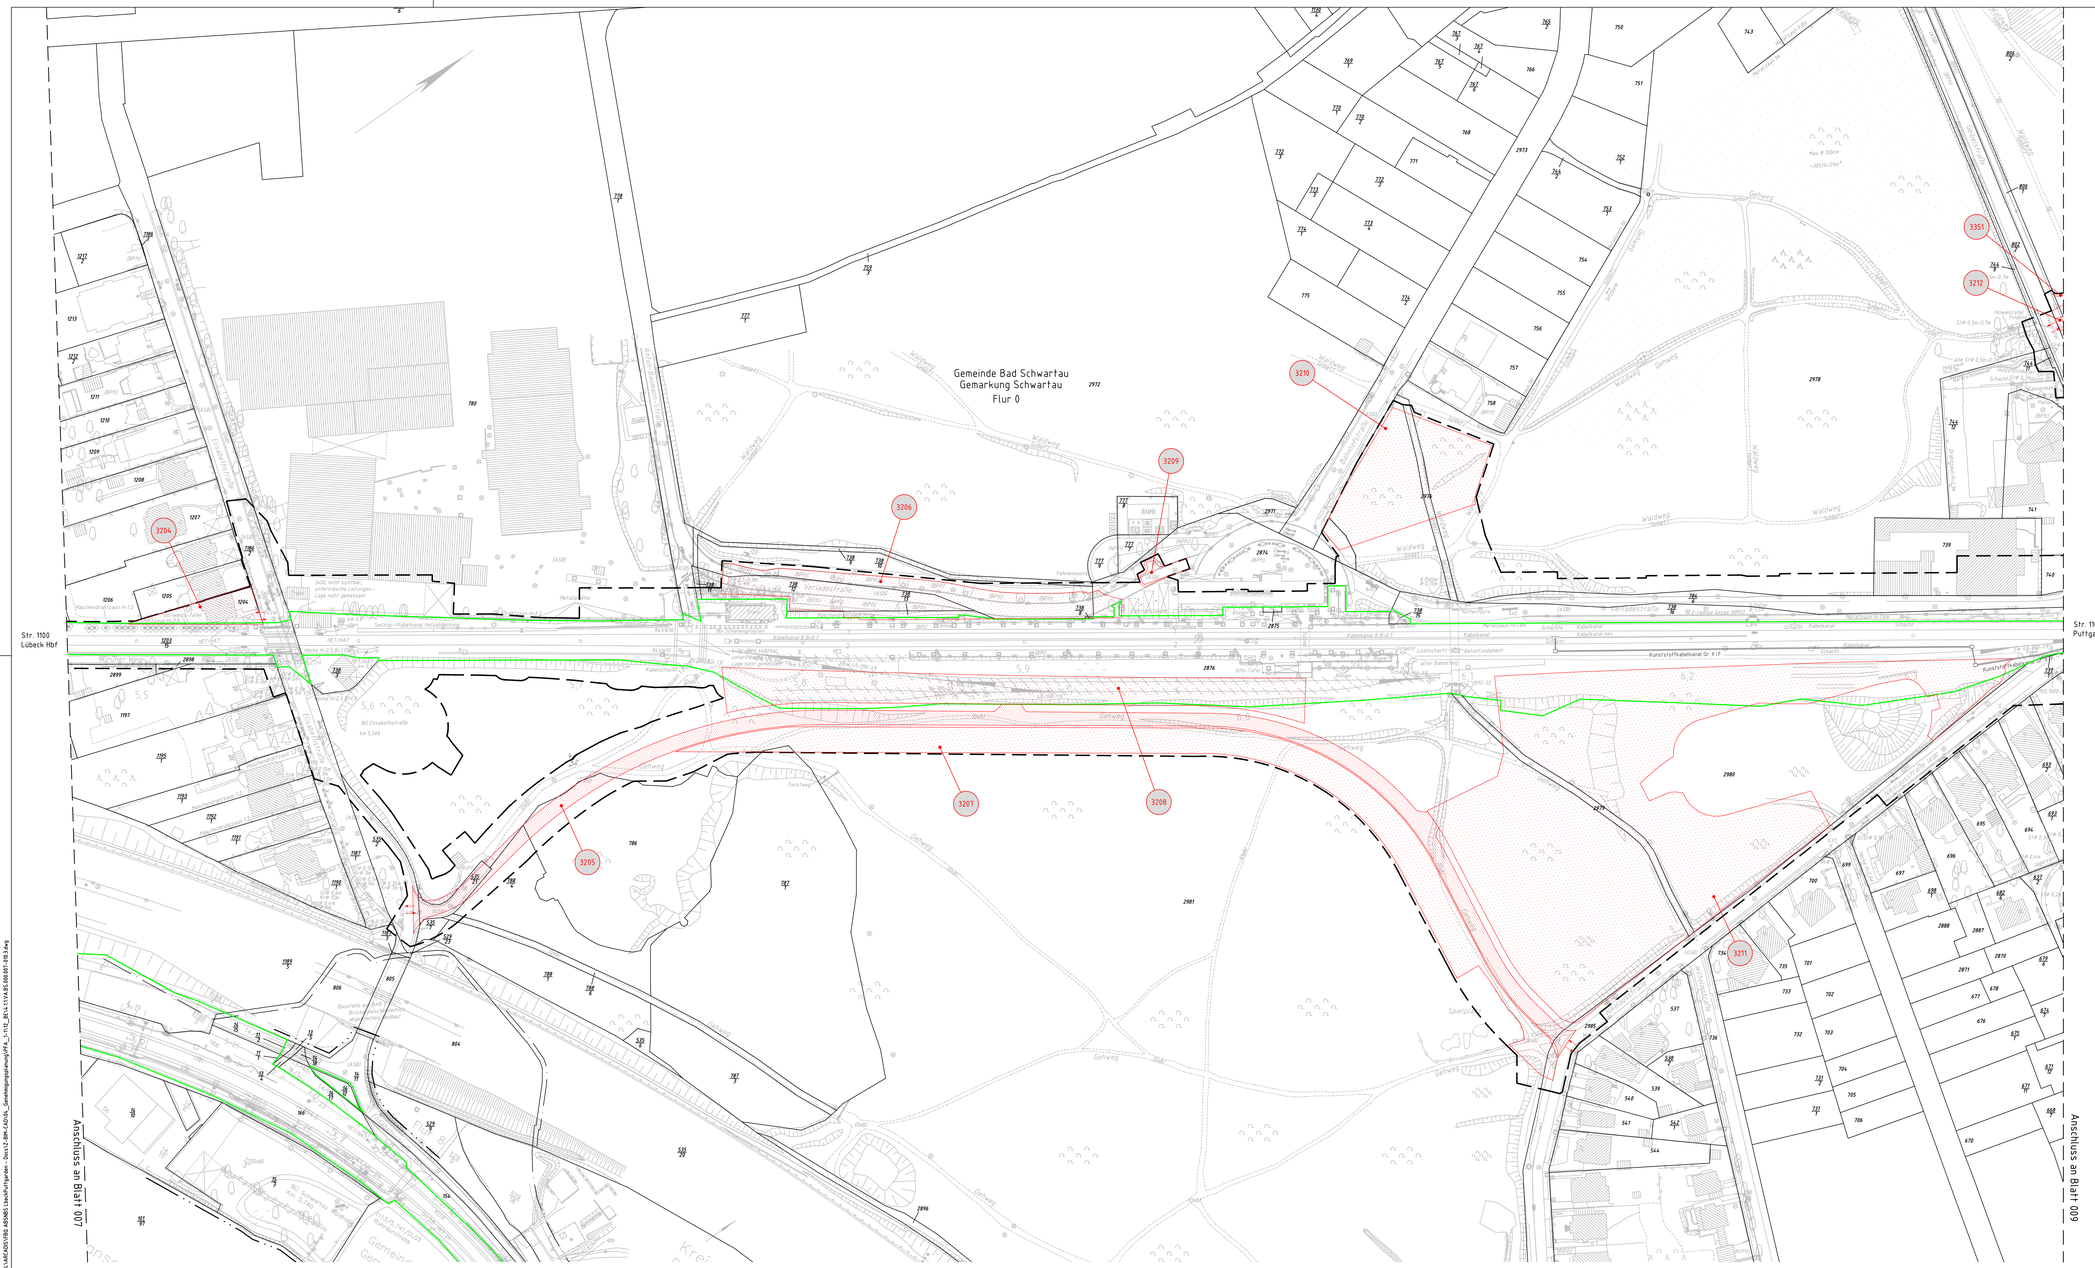

Legende:

- Bestand
- äußere Grenze der vorhabenträgereigenen Grundstücke
- tangierende Planung (nachrichtliche Darstellung)
- Planfeststellungsgrenze
- Kreis-/ Gemeindegrenze
- Gemarkungsgrenze
- Flurgrenze
- Flurstücksgrenze
- Zugehörigkeitshaken
- 108/12 oder 2029 Flurstücksnummer

} Kataster

- Nr. laufende Nummer des Bauwerksverzeichnisses
- Baustelleneinrichtungsfläche
- Baustraße
- Nutzung nicht öffentlicher Straßen als Baustellenzufahrt
- Anbindung des Baufeldes bzw. der Baustraße an das öffentliche Straßennetz

Unterlage 12.008

Genehmigungsvermerk Eisenbahn-Bundesamt

Übersichtsskizze

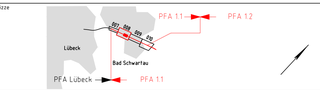

Index	Änderungen bzw. Ergänzungen	Planungsstand
0	Ausgangsverfahren: Antragsfassung	10.04.2026

Genehmigungsplanung: Unterlage für eine Entscheidung nach § 18 AEG

Vorhabenträgerin:
DB InfraGO AG
Adam-Riese-Straße 11-13
60327 Frankfurt/M.

Vertreter der Vorhabenträgerin:
DB InfraGO AG
Beim Strohhause 17
20097 Hamburg
06.05.2026
Dagmar Poethke
Ort, Datum, Unterschrift

Bauherr:
DB InfraGO AG
Lindenallee 3
30173 Hannover

Planverfasser:
Dresden, 10.04.2026
i.V. Frank Szeppan
Ort, Datum, Unterschrift

		Datum	Name
Planzeichen	12_008		
Projekt-Nr.	E1631230009		
gez.	03/2026	Bezha	
bearb.	03/2026	Menzer	
gepr.	03/2026	Hirsch	
Höhensystem	DHHN92		
Koordinatensystem	DB_REF		
Ursprungsplan			
Blattgröße	594 x 1160 mm		
Maßstab	1:1000		

Vorhaben:

ABS/NBS Hamburg – Lübeck – Puttgarden
Planfeststellungsabschnitt 1.1
km 4,970 – Bau-km 107,532 (Strecke 1100), km 25,031 – km 26,505 (Strecke 1110)

Planart: Baustelleneinrichtungs- und Erschließungsplan [4.1.1.V.A.BS.000.008.0]

Planinhalt:
km 5,469 bis km 6,368

Strecke 1100 (Lübeck Hbf – Puttgarden)

C:\Users\VRB\AEDAS\VRB-AEDABS\Aeda\Projekten - Docs\1-BPV-CAD\FL_Genehmigungsplanung\PFA_1.1\12_B18\L1\1.V.A.BS.000.007-018 3.dwg

EPLASS-Dok.Nr.: 4.1.1.V.A.BS.000.008 - 3 ; aktueller Status: 06 Antragsstellung EBA

594 x 1160