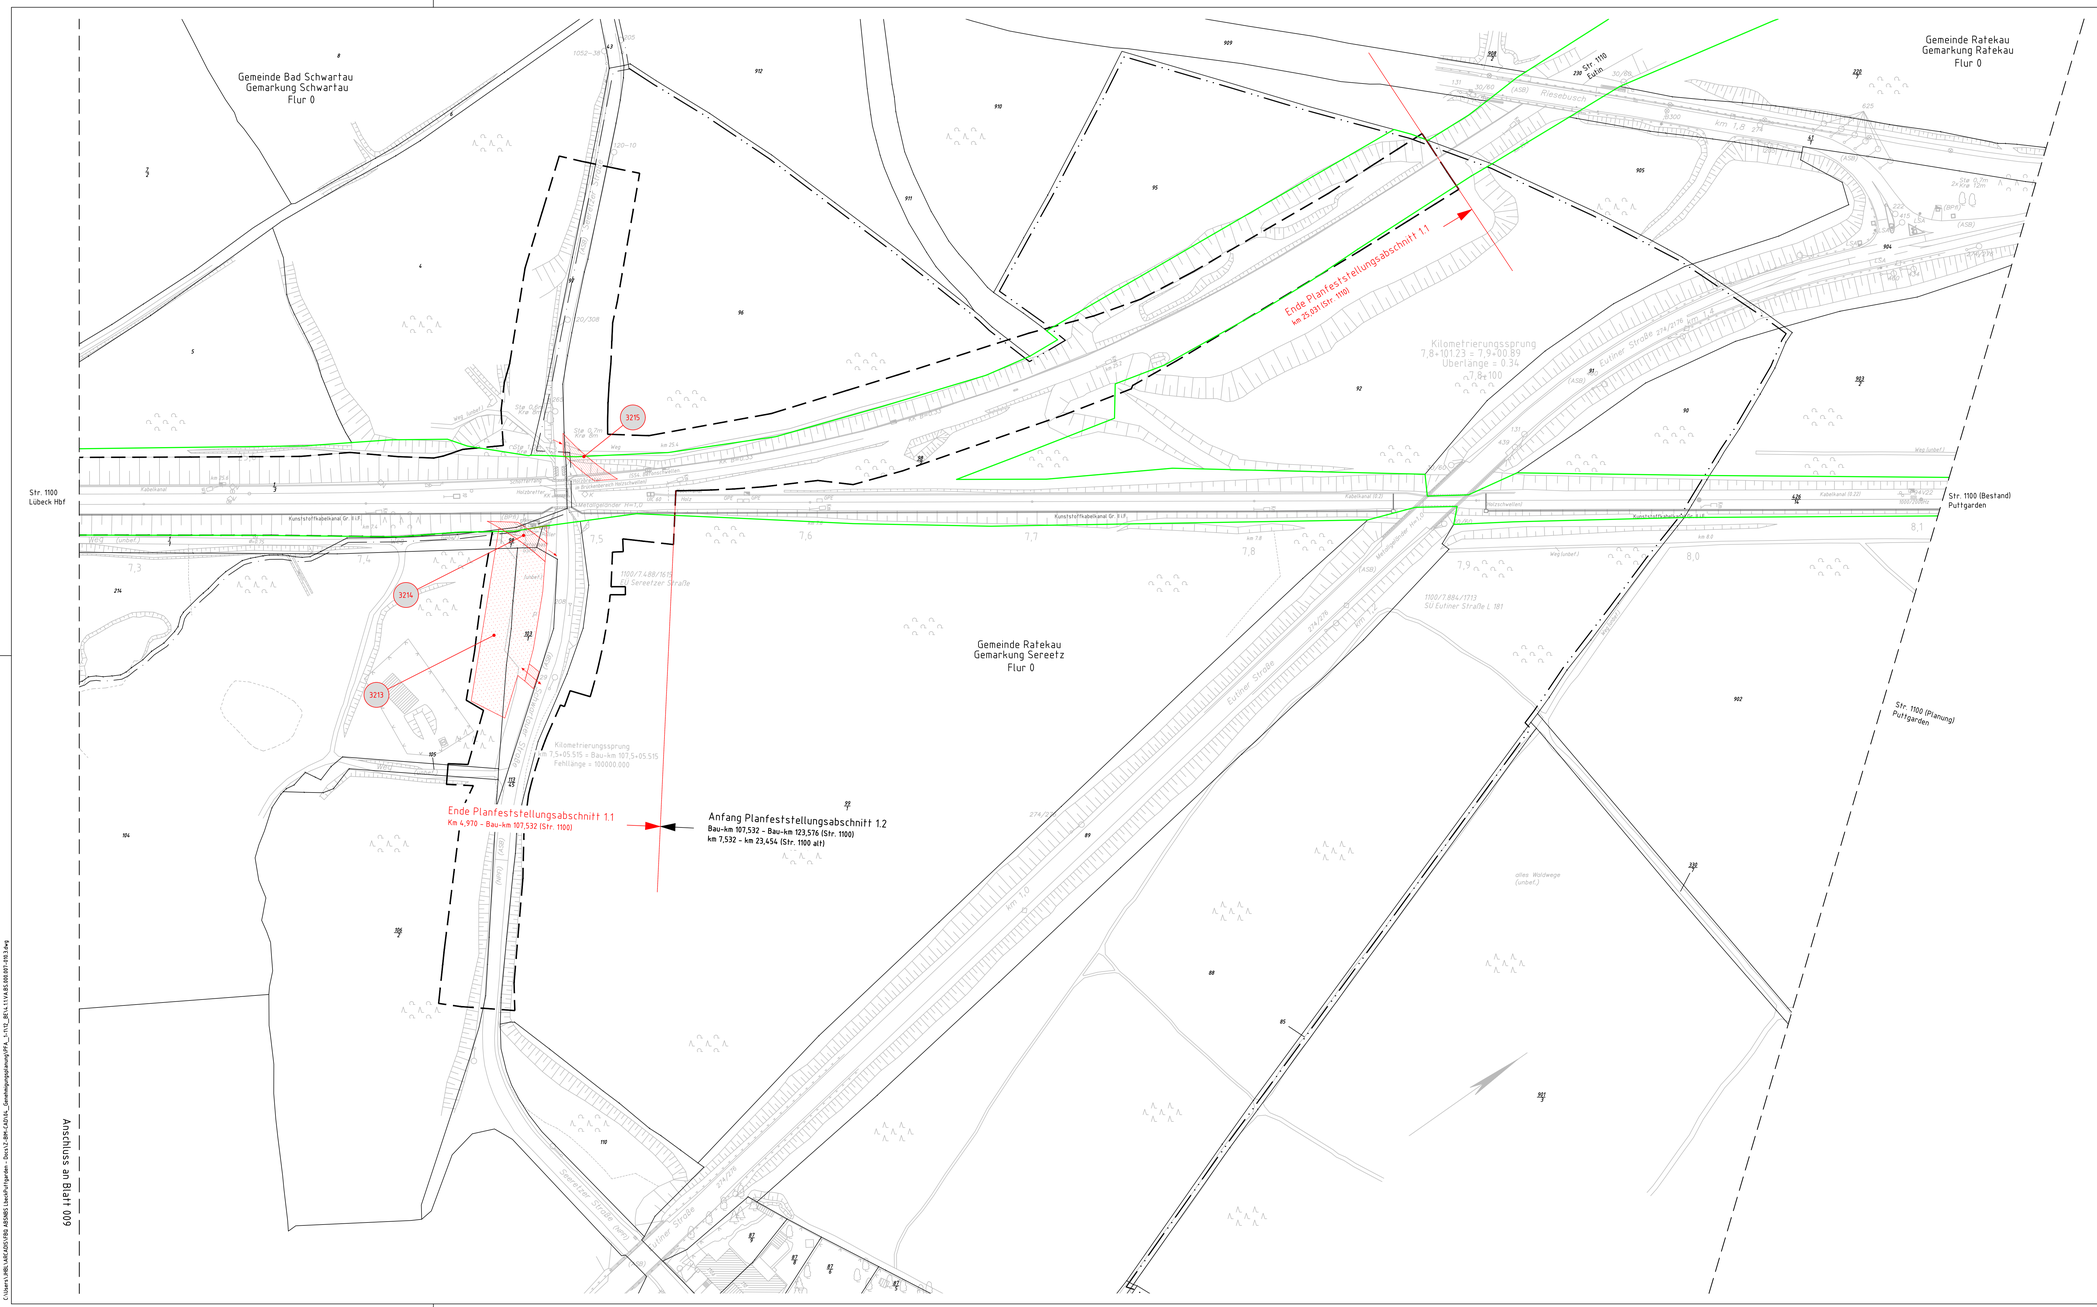

Legende:

- Bestand
- äußere Grenze der vorhabenträgereigenen Grundstücke
- tangierende Planung (nachrichtliche Darstellung)
- Planfeststellungsgrenze
- Kreis-/ Gemeindegrenze
- Gemarkungsgrenze
- Flurgrenze
- Flurstücksgrenze
- Zugehörigkeitshaken
- Flurstücksnummer (100 oder 2029)
- laufende Nummer des Bauwerksverzeichnisses
- Baustelleneinrichtungsfläche
- Baustraße
- Nutzung nicht öffentlicher Straßen als Baustellenzufahrt
- Anbindung des Baufeldes bzw. der Baustraße an das öffentliche Straßennetz

Kataster

Unterlage 12.010

Genehmigungsvermerk Eisenbahn-Bundesamt

Übersichtsskizze

Index	Änderungen bzw. Ergänzungen	Planungsstand
0	Ausgangsverfahren: Antragsfassung	10.04.2026

Genehmigungsplanung: Unterlage für eine Entscheidung nach § 18 AEG

Vorhabenträgerin:
DB InfraGO AG
Adam-Riese-Straße 11-13
60327 Frankfurt/M.

Vertreter der Vorhabenträgerin:
DB InfraGO AG
Beim Strohhause 17
20097 Hamburg
06.05.2026
Dagmar Poethke
Ort, Datum, Unterschrift

Bauherr:
DB InfraGO AG
Lindenallee 3
30173 Hannover

Planverfasser:
ARCADIS
LAMBRECHT
Dresden, 10.04.2026 i.V. Frank Szeepan
Ort, Datum, Unterschrift

Planzeichen	12_010	
Projekt-Nr.	E163123009	
	Datum	Name
gez.	03/2026	Bezha
bearb.	03/2026	Menzer
gepr.	03/2026	Hirsch
Höhensystem	DHHN92	
Koordinatensystem	DB_REF	
Ursprungsplan		
Blattgröße	594 x 1160 mm	
Maßstab	1:1000	

Vorhaben:

ABS/NBS Hamburg – Lübeck – Puttgarden
Planfeststellungsabschnitt 1.1
km 4,970 – Bau-km 107,532 (Strecke 1100), km 25,031 – km 26,505 (Strecke 1110)

Planart: Baustelleneinrichtungs- und Erschließungsplan [4.1.1.VA.BS.000.010.0]

Planinhalt:
km 7,271 bis Bau-km 107,532

Strecke 1100 (Lübeck Hbf – Puttgarden)

C:\Users\MBLAER\ADS\RB-ABSNBS\aus\Planfeststellungsabschnitt 1.1\12_010_1.1.1.VA.BS.000.010.3.dwg