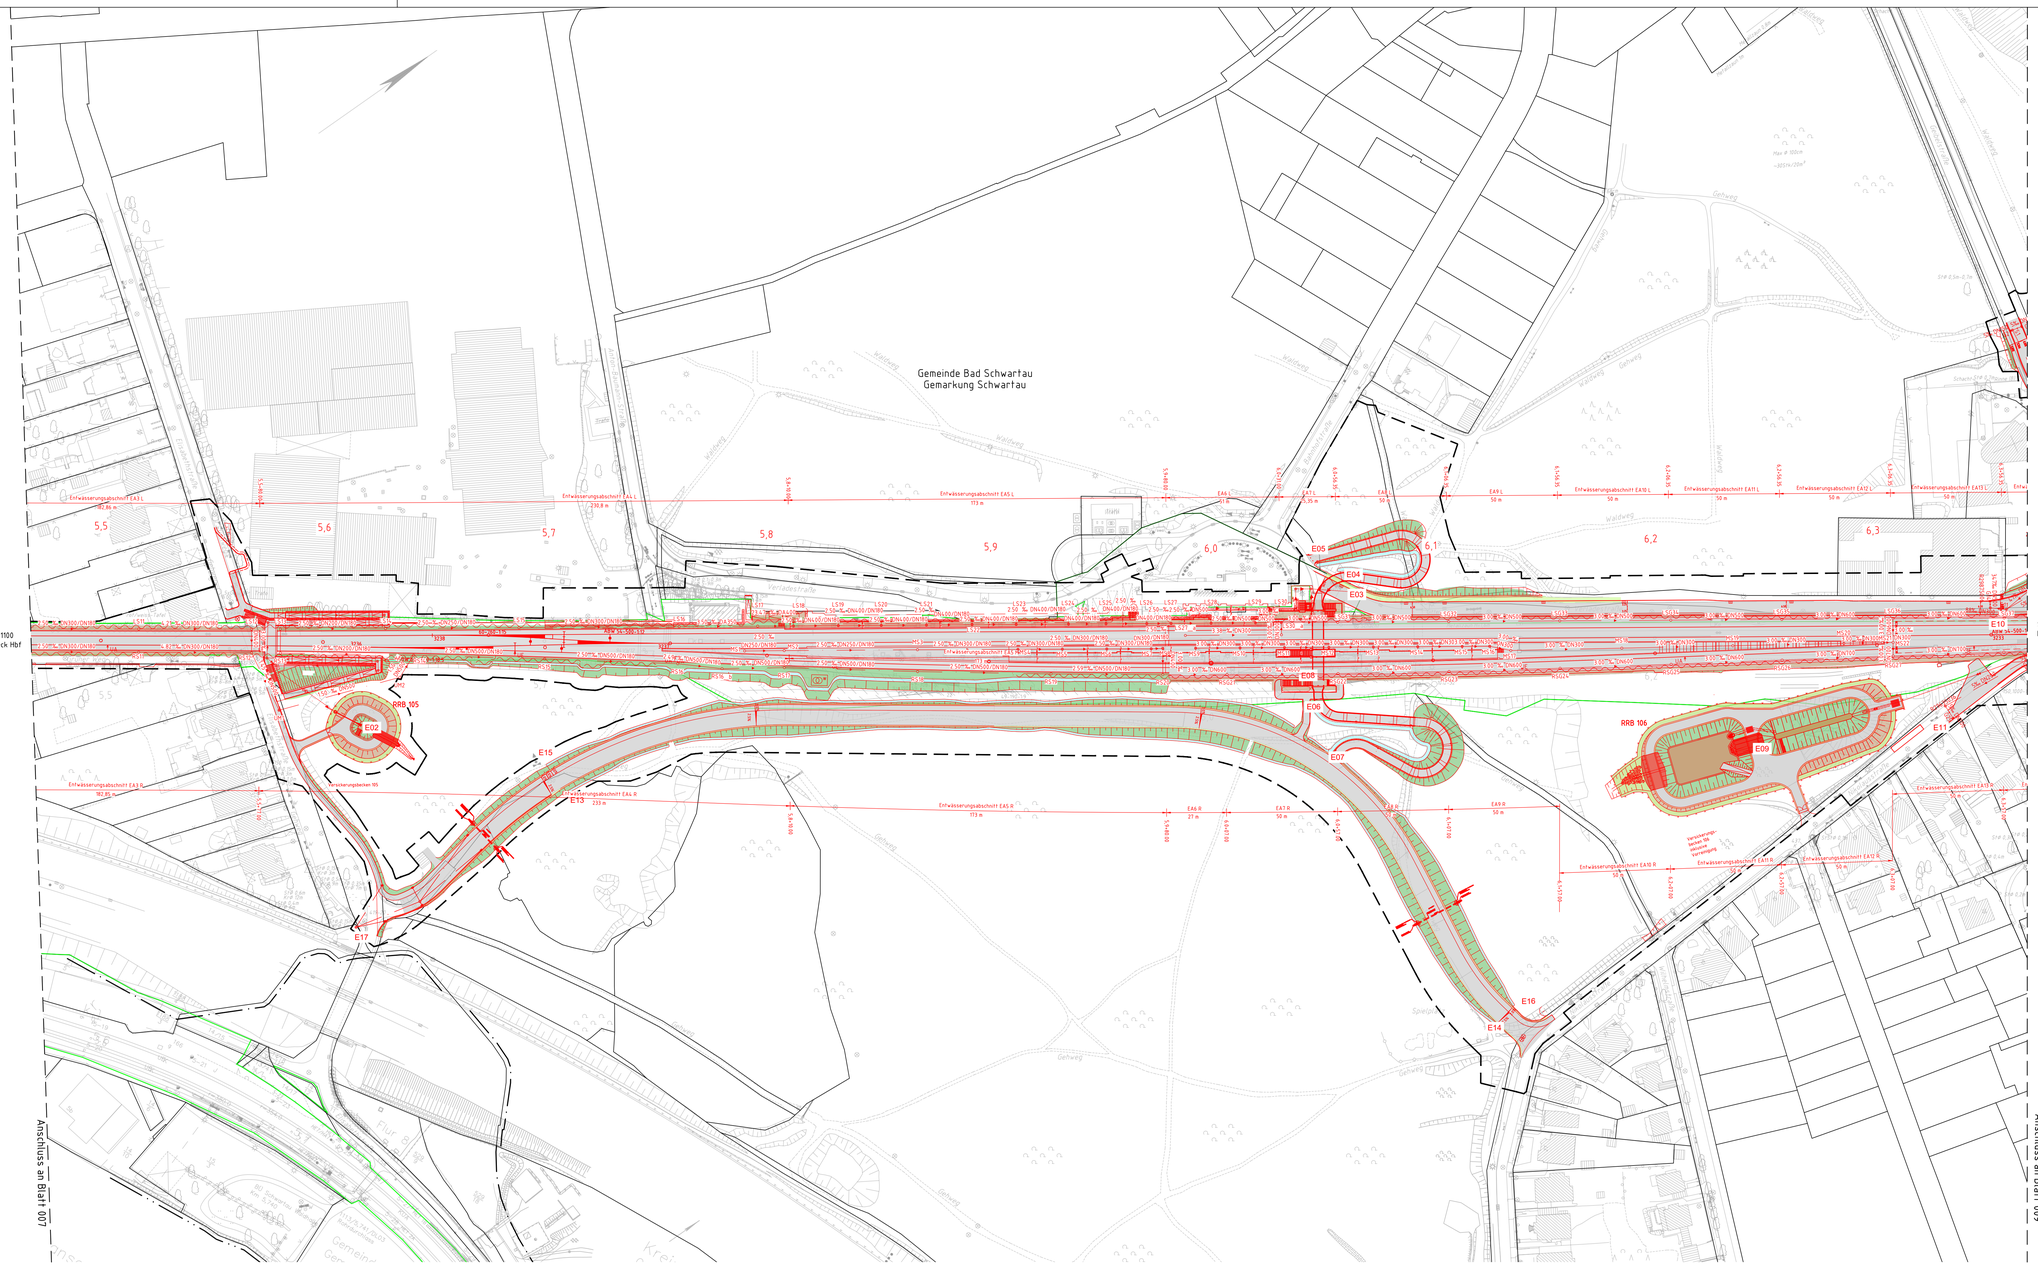

Legende:

- Bestand
- Neubau / Änderung
- tangierende Planung (nachrichtliche Darstellung)
- äußere Grenze der vorhabenträgereigenen Grundstücke
- Planfeststellungsgrenze

Kataster:
- Kreis-/ Gemeindegrenze
- Gemarkungsgrenze
- Flurgrenze
- Flurstücksgrenze
- Zugehörigkeitshaken
- 18 oder 2029 Flurstücksnummer

- Planum
- Böschung (Einschnitt / Damm)
- Entwässerungsgraben
- Bahnsteig / Hochbauten
- ungebundene Deckschicht
- gebundene Deckschicht
- Bankett
- Gelände

Unterlage 13.2.008

Genehmigungsvermerk Eisenbahn-Bundesamt

Übersichtsskizze

Index	Änderungen bzw. Ergänzungen	Planungsstand
0	Ausgangsverfahren: Antragsfassung	10.04.2026

Genehmigungsplanung: Unterlage für eine Entscheidung nach § 18 AEG

Vorhabenträgerin:
DB InfraGO AG
Adam-Riese-Straße 11-13
60327 Frankfurt/M.

Vertreter der Vorhabenträgerin:
DB InfraGO AG
Beim Strohhause 17
20097 Hamburg
06.05.2026
Dagmar Poethke
Ort, Datum, Unterschrift

Bauherr:
DB InfraGO AG
Lindenallee 3
30173 Hannover

Planverfasser:
ARCADIS
LAMBERTUS
Dresden, 10.04.2026
i.V. Frank Szepan
Ort, Datum, Unterschrift

Planzeichen	13-02_008	
Projekt-Nr.	E1631230009	
	Datum	Name
gez.	03/2026	Molina
bearb.	03/2026	Tavana
gepr.	03/2026	Hirsch
Höhensystem	DHHN92	
Koordinatensystem	DB_REF	
Ursprungsplan		
Blattgröße	594 x 1160 mm	
Maßstab	1:1000	

Vorhaben:

ABS/NBS Hamburg – Lübeck – Puttgarden
Planfeststellungsabschnitt 1.1
km 4,970 – Bau-km 107,532 (Strecke 1100), km 25,031 – km 26,505 (Strecke 1110)

Planart: Lageplan Entwässerung [4.1.1.VA.EW.000.008.0]

Planinhalt:
km 5,469 bis km 6,368

Strecke 1100 (Lübeck Hbf – Puttgarden)

C:\Users\SAMFLAMEAD\3919N25 - FRB ABS NBS Lübeck-Puttgarden - Docs\2.BIM-CAD\04_Genehmigungsplanung\PFA_1.1\1313_EA4\1.1\1.4\EW\LP.008.dwg

EPLASS-Dok.Nr.: 4.1.1.VA.EW.000.008 - 3 ; aktueller Status: 06 Antragsstellung EBA

594 x 1160