


Datum/Zeit: 26.11.2025 08:19:21 Name: SCHURIG\20260
Datei: V:\14086\4-GP\BÜ\5370\BÜE_52,6\260313_LE2 inkl. Anm. AG\02_Uebersichtskarten_u_-pl\2.1 Übersichtskarte.dwg

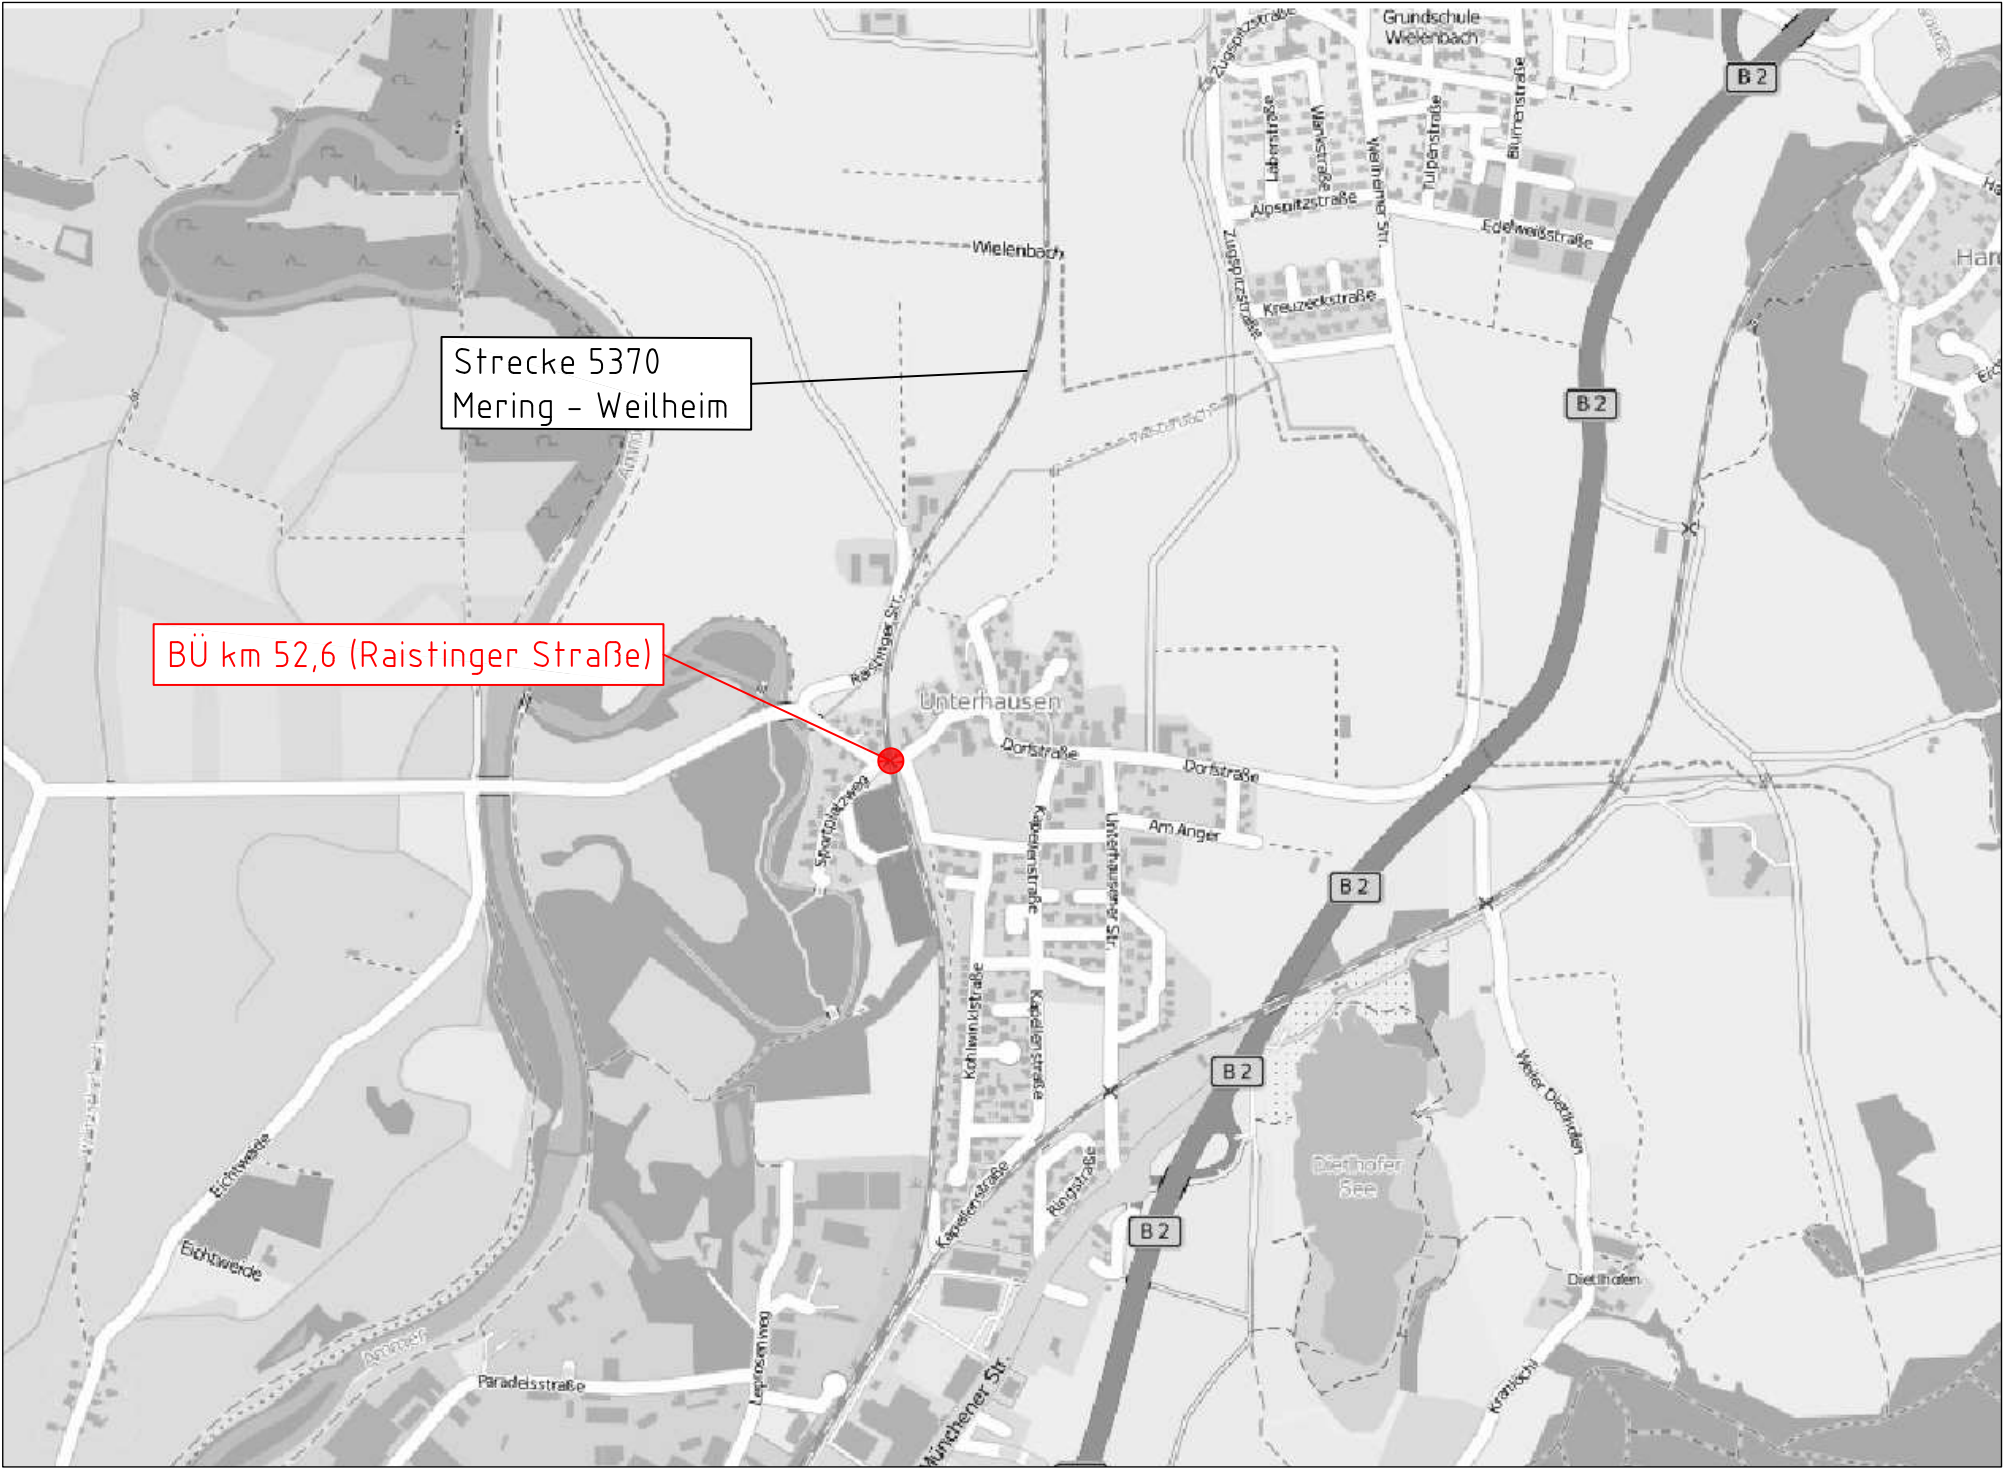


© OpenStreetMap contributors (License: CC BY-SA 2.0)

- Legende:
- Bestand
 - vorliegender Planfeststellungsabschnitt des Gesamtvorhaben
 - weitere Planfeststellungsabschnitte des Gesamtvorhabens
 - Regierungsbezirksgrenze
 - Kreisgrenzestand

Unterlage 2.1

Genehmigungsvermerk Eisenbahn-Bundesamt

Übersichtsskizze

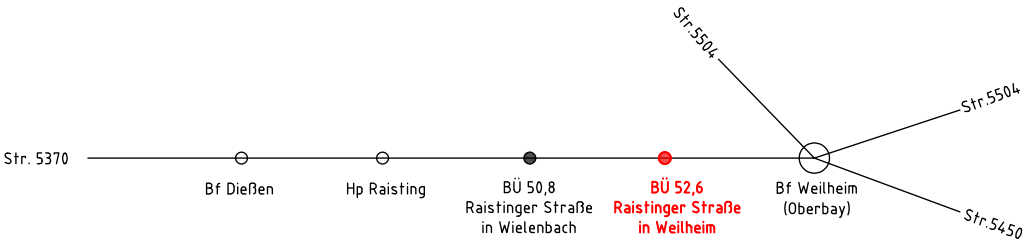

0	Ausgangsverfahren: Antragsfassung	13.03.2026
Index	Änderungen bzw. Ergänzungen	Planungsstand

Genehmigungsplanung: Unterlage für eine Entscheidung nach § 18 AEG

Vorhabenträger:			Planzeichen: 1-	
DB InfraGO AG Projekte STE Nordbayern 2 V.II-S-N-L Sandstraße 38-40 90443 Nürnberg			Projekt-Nr.: 618014-086	
Datum			Datum	Name
Unterschrift			gez.	Schurig
Vertreter des Vorhabenträgers:			bearb.	Cruz
Name			gepr.	Lubsch
Adresse			Höhensystem:	
Datum			Koordinatensystem:	
Unterschrift			Ursprungsplan:	
Vorhaben:			Blattgröße:	590x297
			Maßstab:	ohne

Änderung BÜ 52,6 Raisting Straße
in Weilheim (Unterhausen)

Planart:	Übersichtskarte BÜ km 52,662
Planinhalt:	Strecke 5370 Mering - Weilheim (Oberbay)