
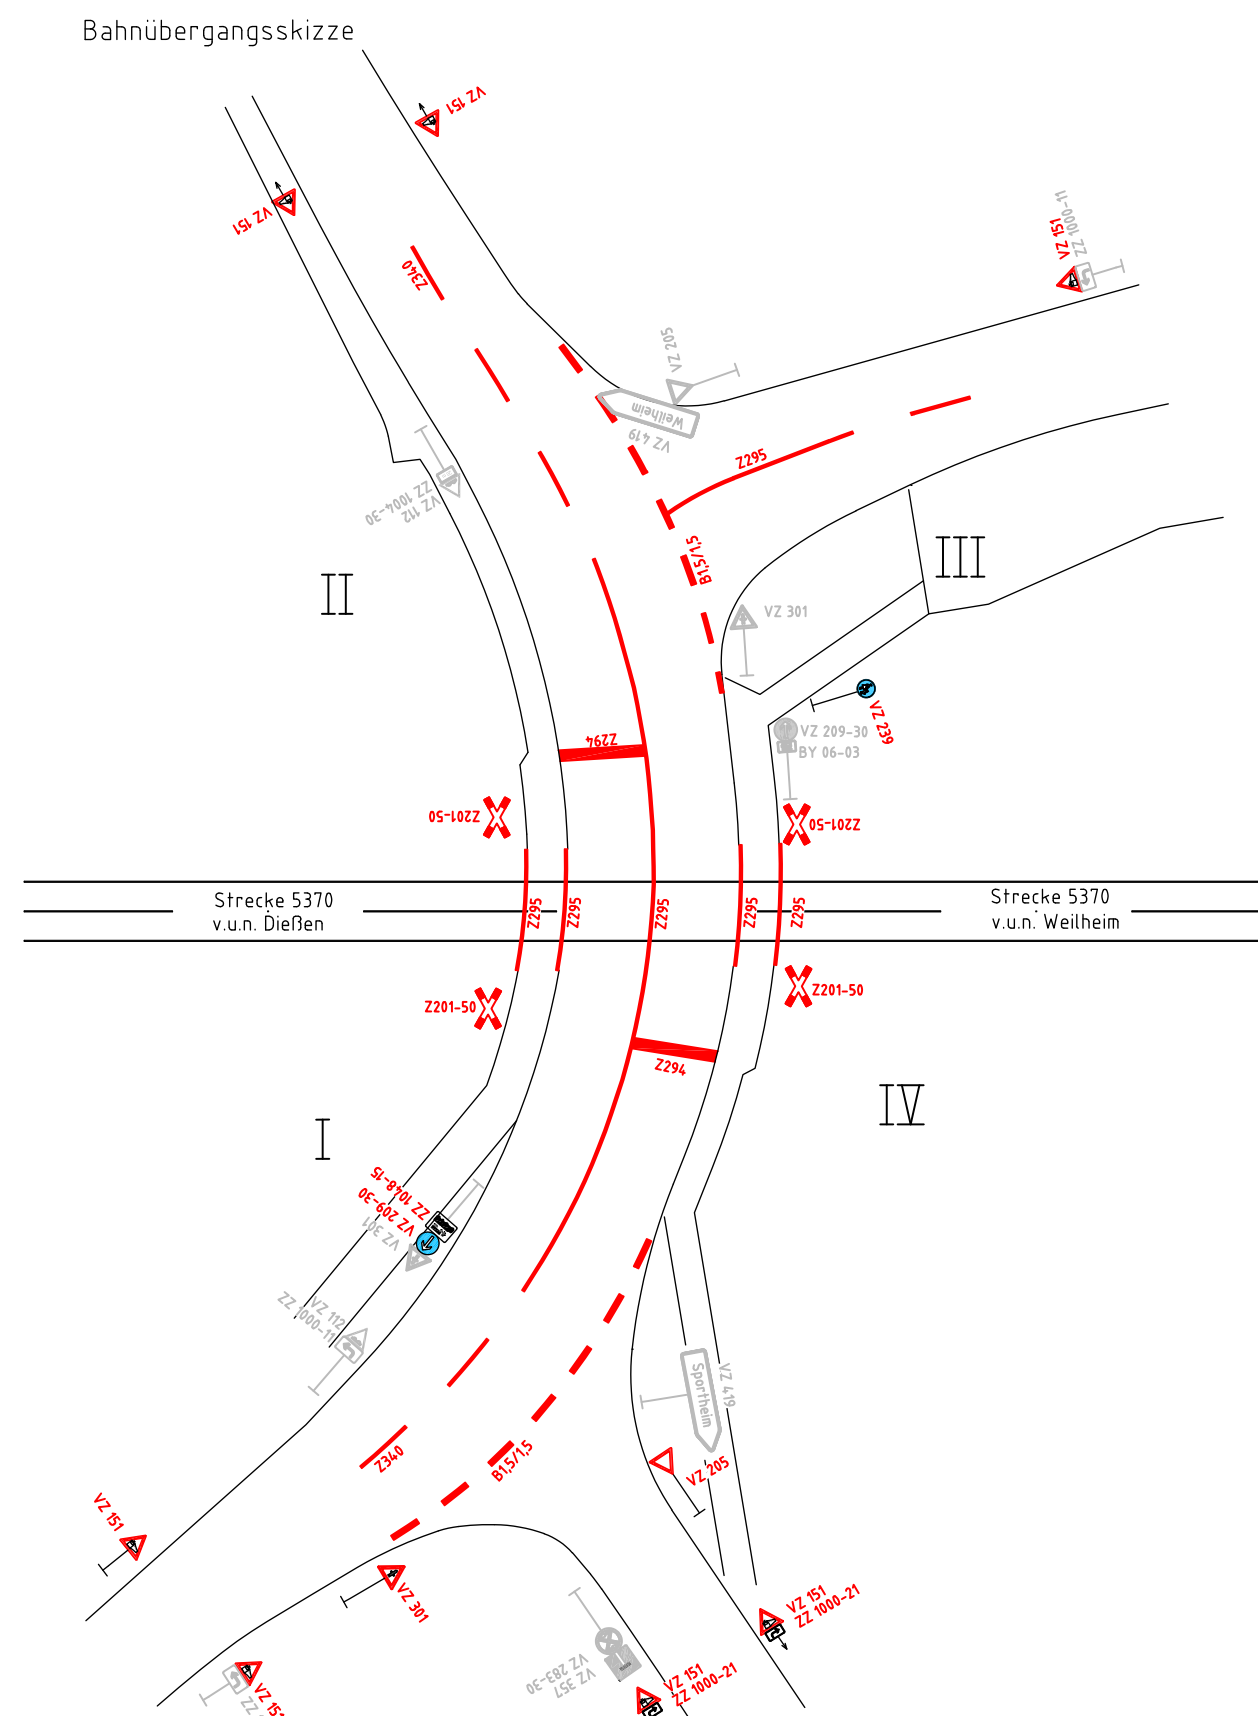


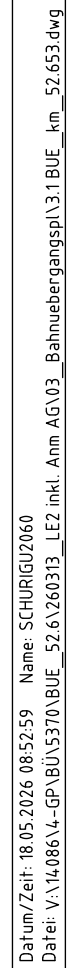

		Unterlage 3.2	
Genehmigungsvermerk Eisenbahn-Bundesamt			
Übersichtsskizze			
0	Ausgangsverfahren: Antragsfassung		13.03.2026
Index	Änderungen bzw. Ergänzungen		Planungsstand
Genehmigungsplanung: Unterlage für eine Entscheidung nach § 18 AEG			
Vorhabenträger:		Planzeichen: 1-	
DB InfraGO AG Projekte STE Nordbayern 2 VII-S-N-L Sandsstraße 38-40 90443 Nürnberg		Projekt-Nr.: 618014.086	
	DB InfraGO AG	DB InfraGO AG	DB InfraGO AG
Datum	Unterschrift	Datum	Unterschrift
Vertreter des Vorhabenträgers:		Planverfasser:	
Name Adresse		Name ARCADIS Arcadis Mobility Germany GmbH Ringstraße 9 01067 Dresden	
Datum	Unterschrift	Datum, 13.03.2026	Unterschrift, i.A. Cruz
Vorhaben:		Höhensystem: DB-REF	
		Koordinatensystem: DB-REF	
		Ursprungsplan:	
		Blattgröße: 900x420	
		Maßstab: 1:250	
Änderung BÜ 52,6 Raisting Straße in Weilheim (Unterhausen)			
Planart: Markierungs- und Beschilderungsplan			
Planinhalt: Strecke 5370 Mering – Weilheim (Oberbay)			