



Legende:

- Bestand (einschließlich DB-Kataster)
— Neubau/Änderung
— Rückbau

Straßenquerschnitt Raistingener Straße
0+038 (bahnrechts - Blick auf den BÜ)

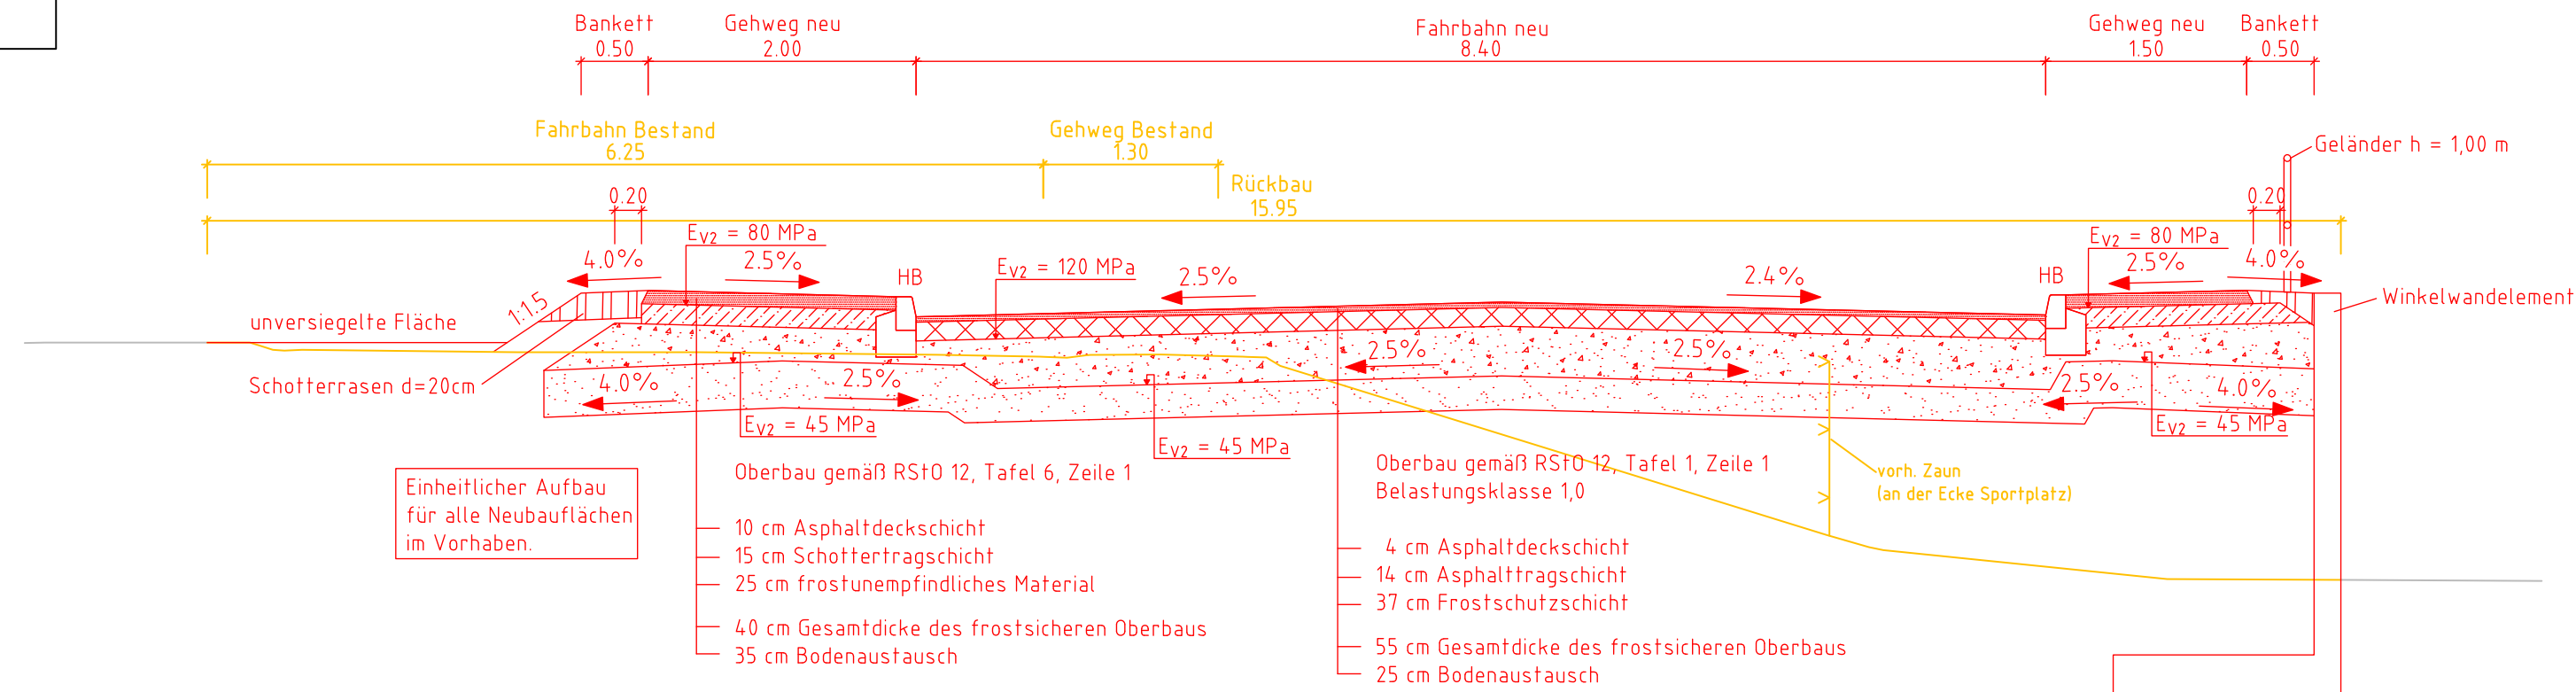


Straßenquerschnitt Raistingener Straße
0+054 (bahnlinks - Blick aus dem BÜ)

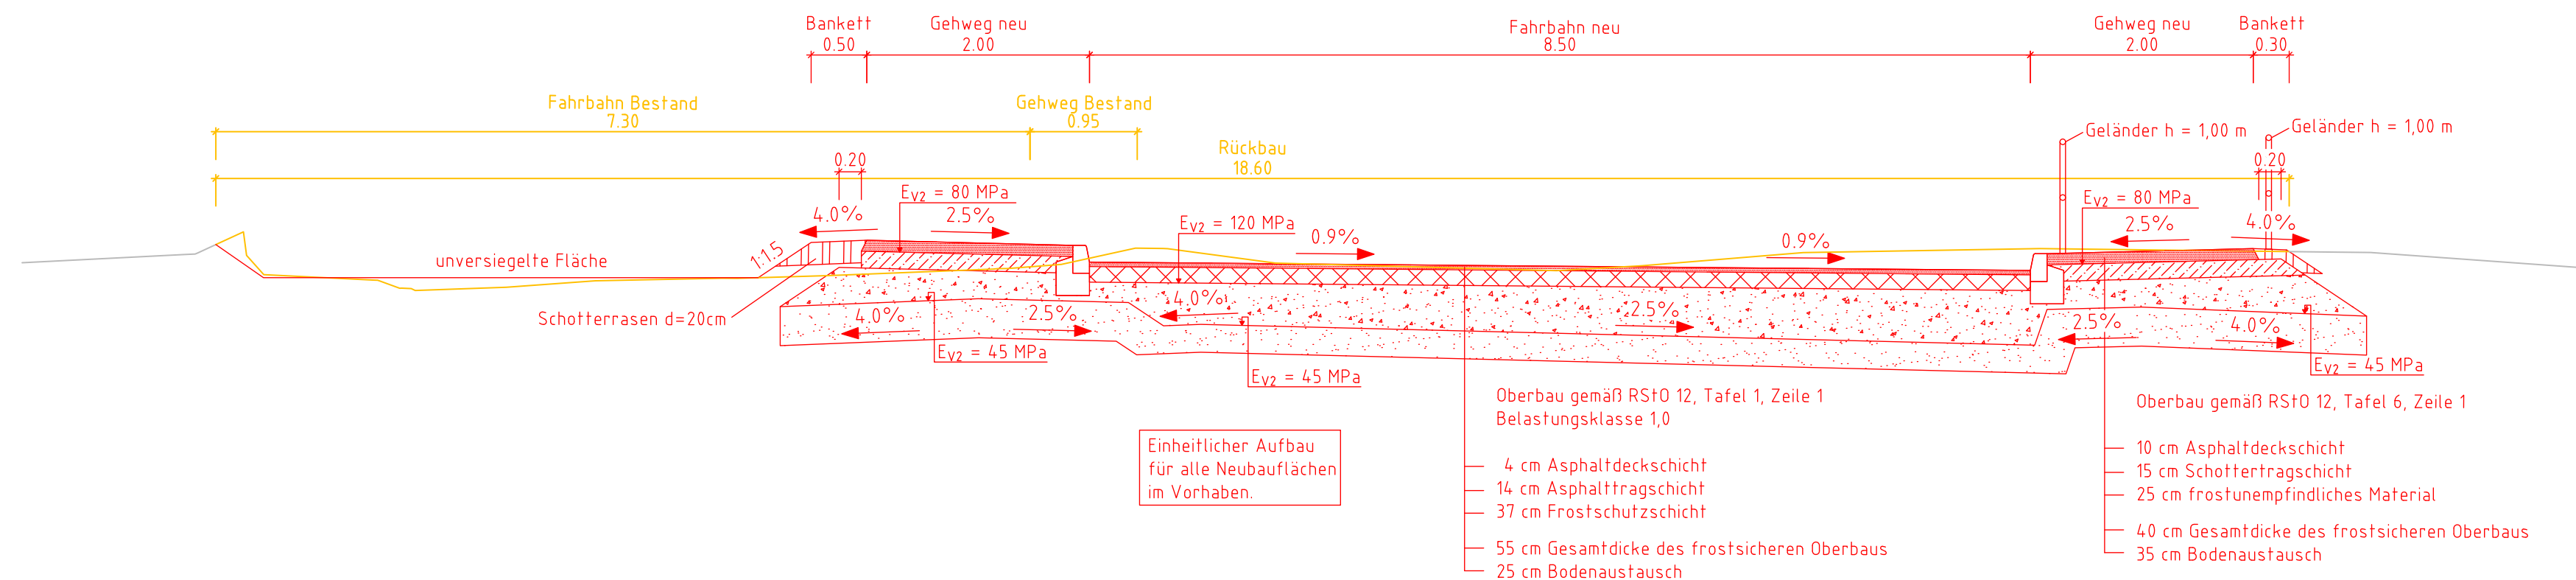

Genehmigungsvermerk Eisenbahn-Bundesamt

Übersichtsskizze

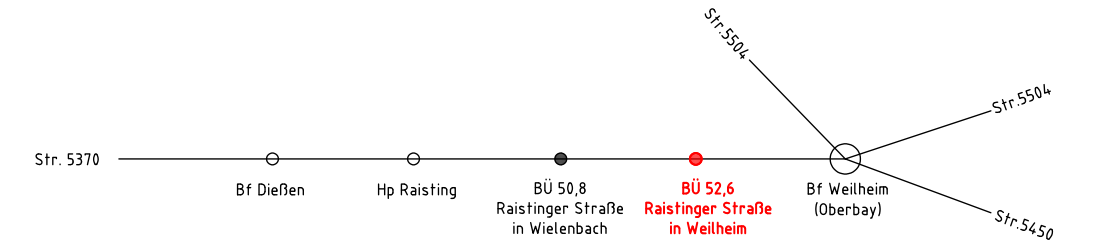

0	Ausgangsverfahren: Antragsfassung	13.03.2026
Index	Änderungen bzw. Ergänzungen	Planungsstand

Genehmigungsplanung: Unterlage für eine Entscheidung nach § 18 AEG

Vorhabenträger:  DB InfraGO DB InfraGO AG Projekte STE Nordbayern 2 V.II-S-N-L Sandstraße 38-40 90443 Nürnberg		DB InfraGO AG  DB InfraGO DB InfraGO AG  DB InfraGO		Plänezeichen: 1- Projekt-Nr.: 618014086	
				Datum	Name
				gez.	03/2026 Schurig
				bearb.	03/2026 Cruz
				gepr.	03/2026 Lubsch
Datum	Unterschrift	Datum	Unterschrift	Datum	Unterschrift
Vertreter des Vorhabenträgers:  DB InfraGO Name Adresse		Planverfasser:  ARCADIS Arcadis Mobility Germany GmbH Ringstraße 6 01067 Dresden		Höhensystem: Koordinatensystem: Ursprungsplan: Blattgröße: 780x297 Maßstab: 1:50	
Datum	Unterschrift	Datum, 13.03.2026 Unterschrift, i.A. Cruz		 i.A.	

Vorhaben:	
-----------	--

Änderung BÜ 52,6 Raistingener Straße
in Weilheim (Unterhausen)

Planart:

Straßenquerschnitt

Planinhalt:

Strecke 5370 Mering - Weilheim (Oberbay)