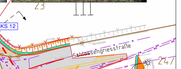

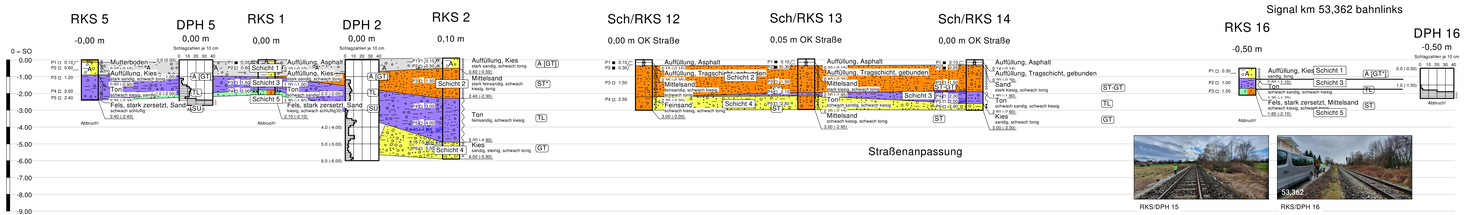

Legende

- halbfest
- steif - halbfest
- steif
- weich - steif
- weich
- locker
- mitteldicht
- dicht
- sehr dicht

- Fels
- Auffüllung
- Mutterboden
- Kies
- Mittelsand
- Feinsand
- Sand
- Ton

BAUGRUND RADEBURG Großhaßlau 10 01665 Klipphausen 035247-56219	Datum:	Änderung:	Projekt: BÜ km 52,662 (5370) Ammerstraße Weilheim
gezeichnet: Datum: 13.04.2020 Name: Schuster	bearbeitet: Datum: 13.04.2020 Name: Schuster	geprüft: Datum: 13.04.2020 Name: Pro-Gaus	Projekt-Nr.: 2114.2020-02 Anlage: 1 / Blatt 1 Maßstab: 1:100 (y-Richtung)
			Plan: Lage- und Aufschlussplan Baugrundlängsschnitt