


Genehmigungsvermerk Eisenbahn-Bundesamt

Übersichtsskizze

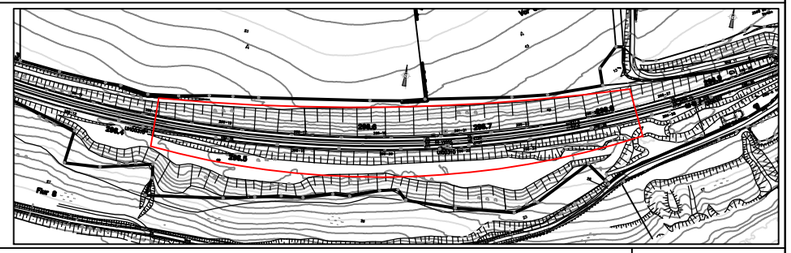

0	Antragsverfahren: Antragsfassung	22.06.2026
Index	Änderungen bzw. Ergänzungen	Planungsstand

Genehmigungsplanung: Unterlage für eine Entscheidung nach § 18 AEG

Vorhabenträger:

DB InfraGO AG
Anlagen- und Instandhaltungs-management Netz Kassel
Bertha-von-Suttner Str. 21
34131 Kassel

Planzeichen Nr.:

Projekt-Nr.: T.016080021

	Datum	Name
gez.	24.02.2025	Seek
bearb.	22.06.2026	Rusev
gepr.	28.05.2026	Scharrer

Vertreter des Vorhabenträgers:

DB InfraGO AG
Infrastrukturprojekte Mitte
Projekte KiB / EKrG
Frankenstr. 1-3
56068 Koblenz

Digital unterschrieben von Klaus Georg Holstein
Datum: 2026.06.24 08:31:34 +02'00'

Datum Unterschrift

Planverfasser:

IC CONSULENTEN
Niederlassung Salzburg
ic consulenten Ziviltechniker GesmbH
Zollhausweg 1, 5101 Bergheim, Österreich
T +43 662 45 07 73-0
officesalzburg@ic-group.org, www.ic-group.org

22.06.2026
Datum Unterschrift

Höhensystem:

Koordinatensystem: DB_REF

Ursprungsplan:

Blattgröße 420x297mm

Maßstab: 1:50.000

Vorhaben:

Fels- und Hangsicherungsmaßnahme "Diemelmühle"
DB Strecke 2550 Aachen – Kassel

Planart: Übersichtsplan

Planinhalt:

2550 Aachen – Kassel
km 296,430 – km 296,825