
Unterlage 3

Legende:

- Bestand (einschließlich DB–Kataster)
- Neubau /Änderung
- Äußere Grenze der vorhabenträgereigenen Grundstücke (DB Grenze)
- Planfeststellungsgrenze
- Gemeindegrenze
- Gemarkungsgrenze
- Flurgrenze
- Flurstücksgrenze
- 1 lfd. Nummer im Bauwerksverzeichnis
- 100 Höhenlinie (in m üNHN)
- Böschung
- 135+19 Oberleitungsmast mit Mastnummer
- Mauerwerk
- 57/1 Flurstücksnummer

0m 10m 50m 100m M 1:1000

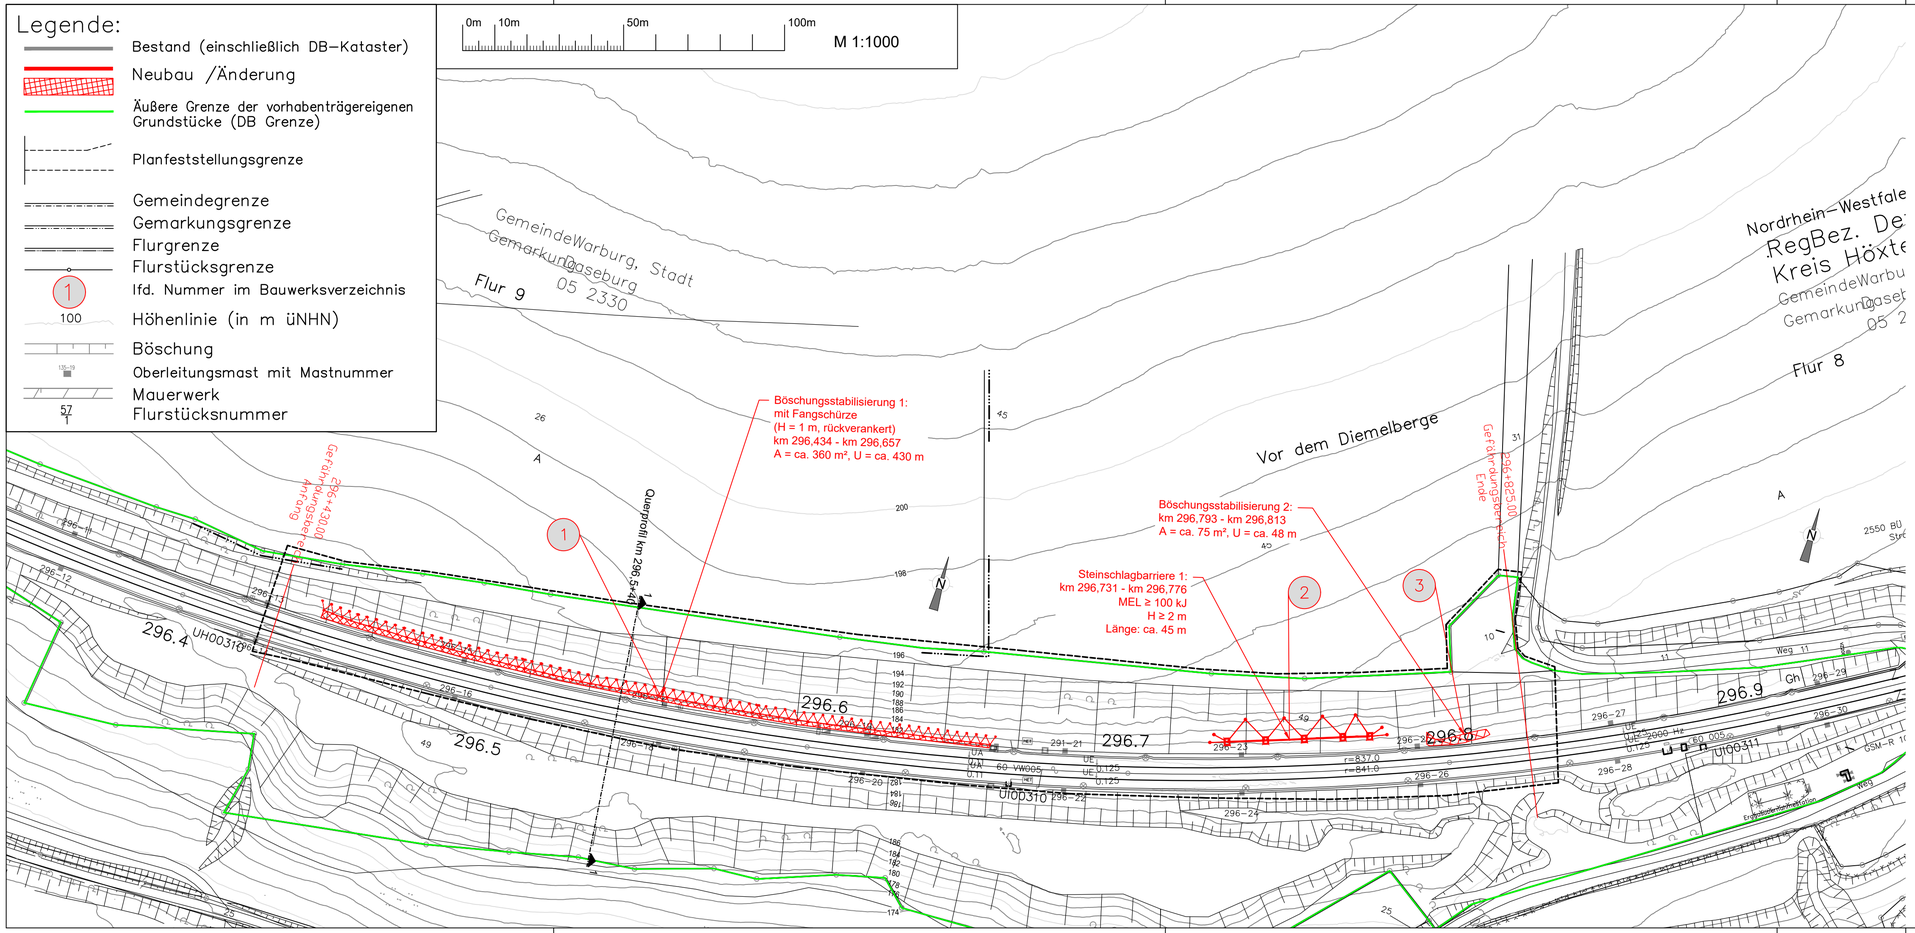

Genehmigungsvermerk Eisenbahn–Bundesamt

Übersichtsskizze



Index		
0	Ausgangsverfahren: Antragsfassung	22.06.2026
Index	Änderungen bzw. Ergänzungen	Planungsstand

Genehmigungsplanung: Unterlage für eine Entscheidung nach § 18 AEG

Vorhabenträger:
DB InfraGO AG
Anlagen– und Instandhaltungs–management Netz Kassel
Bertha–von–Suttner Str. 21
34131 Kassel

Planzeichen Nr.:
Projekt–Nr.: T.016080021

	Datum	Name
gez.	24.02.2025	Seek
bearb.	22.06.2026	Rusev
gepr.	28.05.2026	Scharrer

Vertreter des Vorhabenträgers:
DB InfraGO AG
Infrastrukturprojekte Mitte
Projekte KB / EVG
Frankenstr. 1–3
56068 Koblenz

Datum Unterschrift

Planverfasser:
iC CONSULENTEN
Digital unterschrieben von Klaus Georg Hobbeln
Datum: 2026.06.24 08:33:51 +02'00'
22.06.2026
Datum Unterschrift

Höhensystem:
Koordinatensystem: DB_REF
Ursprungsplan:
Blattgröße 800x297mm
Maßstab: 1:1.000

Vorhaben:

Fels– und Hangsicherungsmaßnahme "Diemelmühle"
DB Strecke 2550 Aachen – Kassel

Planart: Lageplan

Planinhalt:

2550 Aachen – Kassel
km 296,430 – km 296,825