
Legende:

- Bestand (einschließlich DB–Kataster)
- Äußere Grenze der vorhabenträgereigenen Grundstücke (DB Grenze)
- Planfeststellungsgrenze (Schnitt am Blattrand)
- Gemeindegegrenze
- Gemarkungsgrenze
- Flurgrenze
- Flurstücksgrenze
- 1 lfd. Nummer im Grunderwerbsverzeichnis
- 1 lfd. Nummer im Grunderwerbsverzeichnis (Bahneigene Grundstücke)
- Böschung
- 136–19 Oberleitungsmast mit Mastnummer
- Mauerwerk
- 57 Flurstücksnummer
- Dingliche Sicherung
- Nutzungsbefugnis
- Fläche für Nutzungsbefugnis (Bahneigene Grundstücke)
- Fläche für Sicherungsmaßnahmen (Bahneigene Grundstücke)
- Erwerb

0m 10m 50m 100m M 1:1000

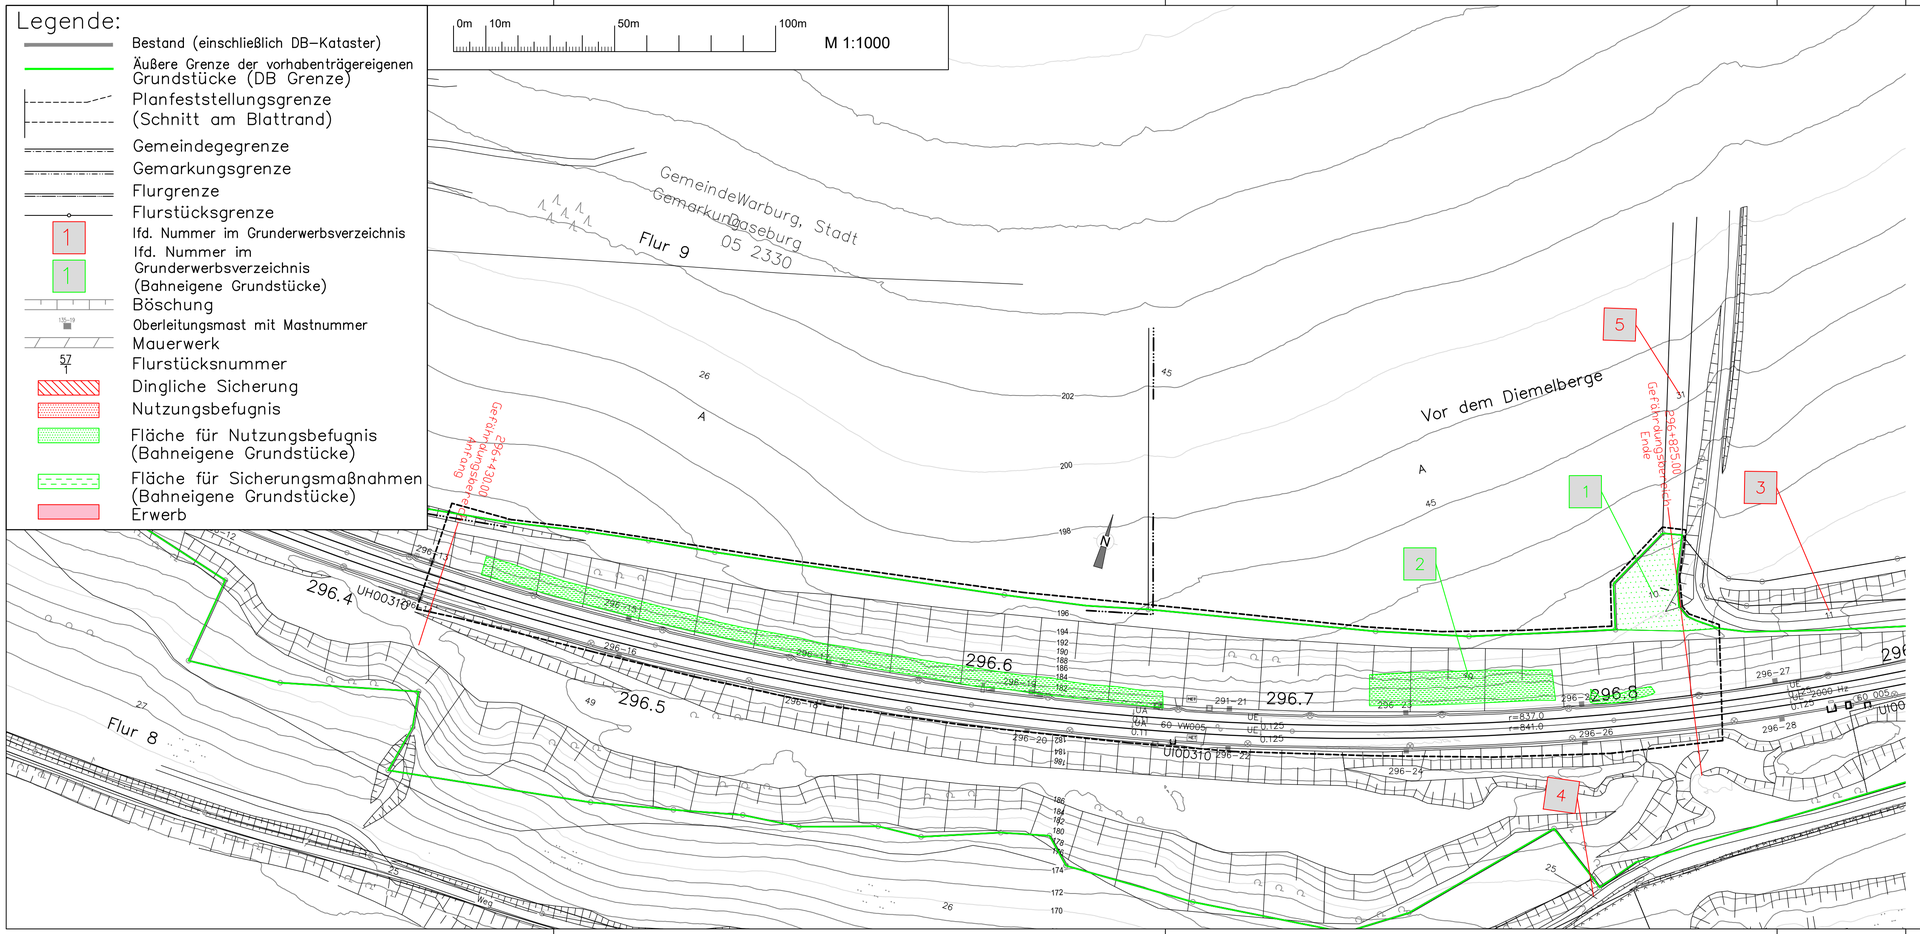

Genehmigungsvermerk Eisenbahn-Bundesamt

Übersichtsskizze



Index	Änderungen bzw. Ergänzungen	Planungsstand
0	Ausgangsverfahren: Antragsfassung	22.06.2026

Genehmigungsplanung: Unterlage für eine Entscheidung nach § 18 AEG

Vorhabenträger:
DB InfraGO AG
Anlagen- und Instandhaltungs-management Netz Kassel
Bertha-von-Suttner Str. 21
34131 Kassel

Vertreter des Vorhabenträgers:
DB InfraGO AG
Infrastrukturprojekte Mitte
Projekte KB / EKVG
Frankenstr. 1–3
56068 Koblenz

Datum / Unterschrift

Planverfasser:
CONSULENTEN
Digital unterschrieben von Klaus Georg Hobbeis
Datum: 2026.06.24 08:33:44 +02'00'
22.06.2026
Datum / Unterschrift

	Datum	Name
Planzeichen Nr.:		
Projekt-Nr.:		T.016080021
gez.	24.02.2025	Seek
bearb.	22.06.2026	Rusev
gepr.	28.05.2026	Scharrer
Höhensystem:		
Koordinatensystem:		DB_REF
Ursprungsplan:		
Blattgröße		800x297mm
Maßstab:		1:1.000

Vorhaben:

Fels– und Hangsicherungsmaßnahme "Diemelmühle"
DB Strecke 2550 Aachen – Kassel

Planart: Grunderwerbsplan

Planinhalt:

2550 Aachen – Kassel
km 296,430 – km 296,825