
0 m 1 m 5 m 10 m
M 1:100

Diemelmuehle l.d.B
Querprofil 1
Station: 296+540.000
M 1:100

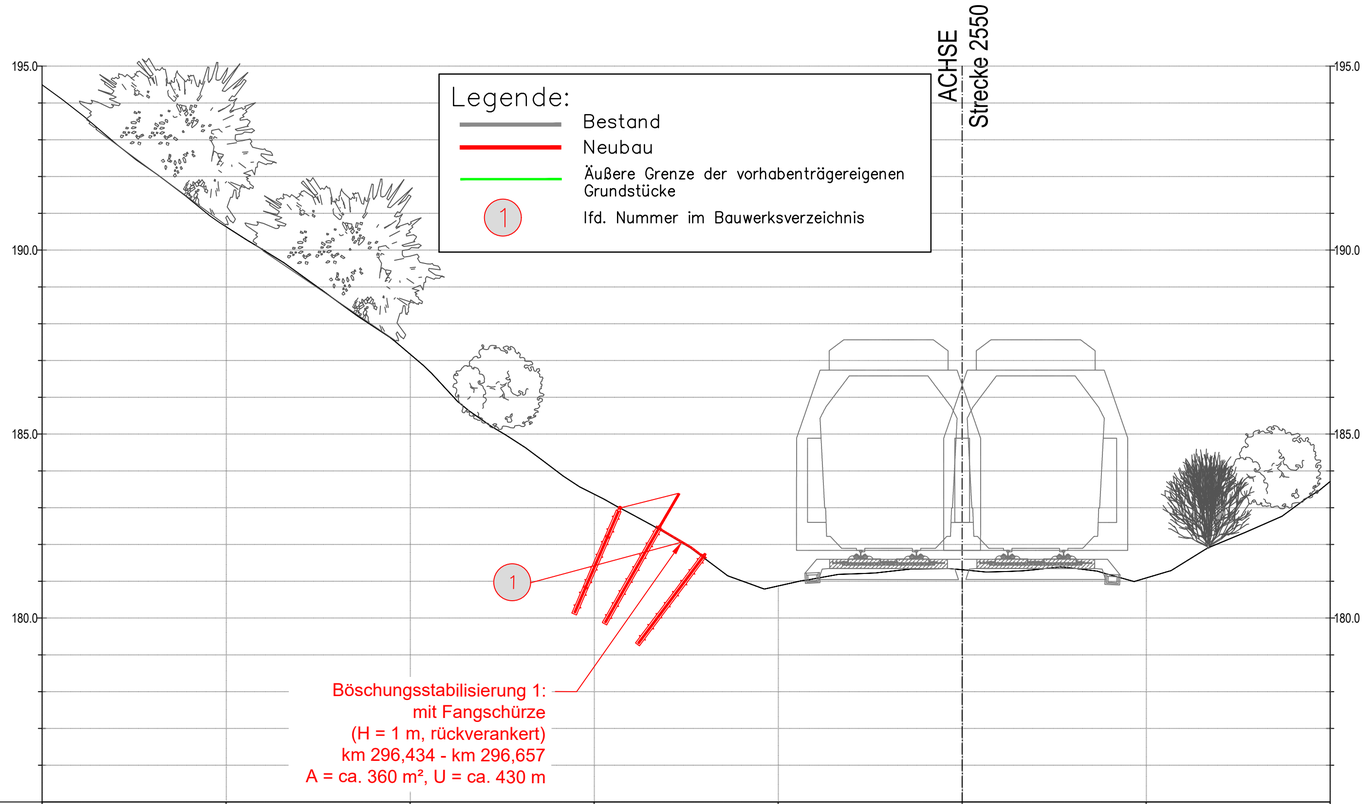

175.00

ACHSABSTAND [M]	-25.00	-20.00	-15.00	-10.00	-5.00	0.00	5.00	10.00
GELÄNDEHÖHE [MNN]	190.64	187.17	183.37	180.87	181.31	181.09	183.71	

Genehmigungsvermerk Eisenbahn-Bundesamt

Übersichtsskizze



Index	Änderungen bzw. Ergänzungen	Planungsstand
0	Antragsverfahren: Antragsfassung	22.06.2026

Genehmigungsplanung: Unterlage für eine Entscheidung nach § 18 AEG

Vorhabenträger:
DB InfraGO AG
Anlagen- und Instandhaltungs-management Netz Kassel
Bertha-von-Suttner Str. 21
34131 Kassel

Planzeichen Nr.:
Projekt-Nr.: T.016080021

	Datum	Name
gez.	24.02.2025	Seek
bearb.	22.06.2026	Rusev
gepr.	28.05.2026	Scharrer

Vertreter des Vorhabenträgers:
DB InfraGO AG
Infrastrukturprojekte Mitte
Projekte KIB / EKrG
Frankenstr. 1-3
56068 Koblenz

Digital unterschrieben von Klaus Georg Hollstein
Datum: 2026.06.24 08:42:29 +02'00'

Datum Unterschrift

Planverfasser:
CONSULENTEN
Niederlassung Salzburg
ic consulenten Ziviltechniker Gesellschaft
Zistlbauerweg 5, 5301 Bergheim, Österreich
T +43 662 45 07 79-0
e.rohrbacher@ic-group.org, www.ic-group.org

22.06.2026
Datum Unterschrift

Höhensystem:
Koordinatensystem: DB_REF
Ursprungsplan:
Blattgröße 700x297mm
Maßstab: 1:100

Vorhaben:
Fels- und Hangsicherungsmaßnahme "Diemelmühle"
DB Strecke 2550 Aachen – Kassel

Planart: Querschnitt

Planinhalt:
2550 Aachen – Kassel
km 296,430 – km 296,825