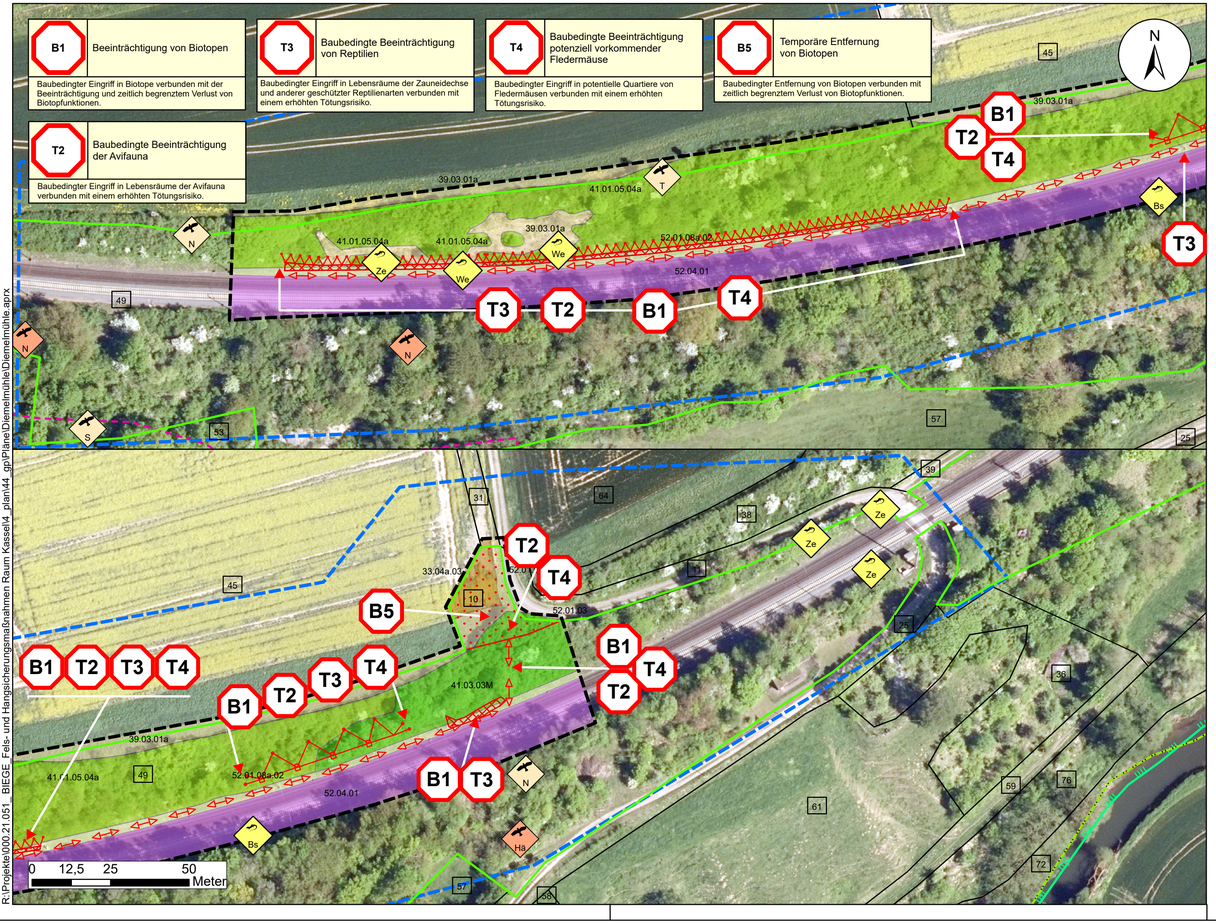


Zeichenerklärung

Realnutzung

33.04a.03	Äcker mit stark verarmter oder fehlender Segetalvegetation
39.03.01a	Krautige und grasige Säume und Fluren trocken-warmer Standorte
41.01.05.04a	Sonstiges Gebüsch trocken-warmer Standorte
41.03.03M	Sonstige Hecken mit Überhältern mittlerer Ausprägung
52.01.03	Teilversiegelter Verkehrsweg
52.01.08a.02	Funktionsgrün mit artenarmer Krautschicht oder mit Gehölzbestand kunger Ausprägung
52.04.01	Gleiskörper

Technische Planung

- Baustelleneinrichtungsfläche
- Zuwegung
- Böschungsstabilisierung
- Steinschlagbarriere
- Fangschürze

Konflikte

SG_Nr	Kurzbezeichnung Konflikt
	Beschreibung Konflikt

Schutzgüter (SG)

B = Biotope
T = Tiere und Pflanzen
Bo = Boden
W = Wasser
K = Klima und Luft
L = Landschaftsbild

Sonstiges

- Nr — Flurstücksgrenzen
- Planfeststellungsgrenze
- Untersuchungsraum
- DB Grenze

Schutzgebiete

- Landschaftschutzgebiet „Südlicher Kreis Höxter" (LSG-4420-0001).
- Naturpark „Teutoburger Wald / Eggegebirge" (NTP-006)

Reptilien

Kürzel	Art deutsch	Art wiss.
Ze	Zauneidechse	*Lacerta Agilis*
We	Waldeidechse	*Zootoca vivipara*
Bs	Blindschleiche	*Anguis fragilis*

Avifauna

- Revier, Brutverdacht
- Einzelnachweis, mögliches Brüten


Kürzel	Art deutsch	Art wiss.
Hä	Bluthänfling	*Carduelis cannabina*
Fl	Feldlerche *	*Alauda arvensis*
N	Nachtigall	*Passer domesticus*
S	Star *	*Sturnus vulgaris*
T	Teichrohrsänger	*Acrocephalus scirpaceus*

* Artfund liegt nicht in dem hier gezeigten Kartenausschnitt

Unterlage 9.3

Genehmigungsvermerk Eisenbahn-Bundesamt

Übersichtsskizze

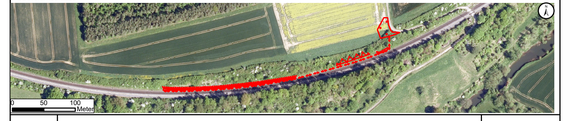

Index	Änderungen bzw. Ergänzungen	Planungsstand
0	Ausgangsverfahren: Antragsfassung	22.06.2026

Genehmigungsplanung: Unterlage für eine Entscheidung nach § 18 AEG

Vorhabenträger:
DB InfraGO
DB InfraGO AG
AIM Netz Kassel
Bertha-von-Suttner-Str. 21
34131 Kassel
Datum Unterschrift

Datum Unterschrift

Datum Unterschrift

Planzeichen: 9.3
Projekt-Nr.: T.016080021

	Datum	Name
gez.	01/2024	NIP
bearb.	06/2026	NIP
gepr.	06/2026	RIM

Vertreter des Vorhabenträgers:
DB InfraGO
DB InfraGO AG
Infrastrukturprojekte Mitte
Projekte KIB/EKrG
Frankenstr. 1-3
56068 Koblenz
Digital unterschrieben von Klaus Georg Hobben
Datum: 2026.06.24 08:45:16 +02'00'
Datum Unterschrift

Planverfasser:
Emch + Berger GmbH
Ingenieure und Planer
Umwelt- und Landschaftsplanung
Lorenzstraße 34
76135 Karlsruhe
Datum 22.06.2026 Unterschrift

Höhensystem: -
Koordinatensystem: UTM Zone 32
Ursprungsplan: -
Blattgröße: 297 x 780 mm
Maßstab: 1:1000

Vorhaben:

Fels- und Hangsicherungsmaßnahme "Diemelmühle"
DB-Strecke 2550 Aachen-Kassel

Planart: Bestands- und Konfliktplan

Planinhalt:

Strecke 2550 (Aachen - Kassel) km 296,430 - 296,825