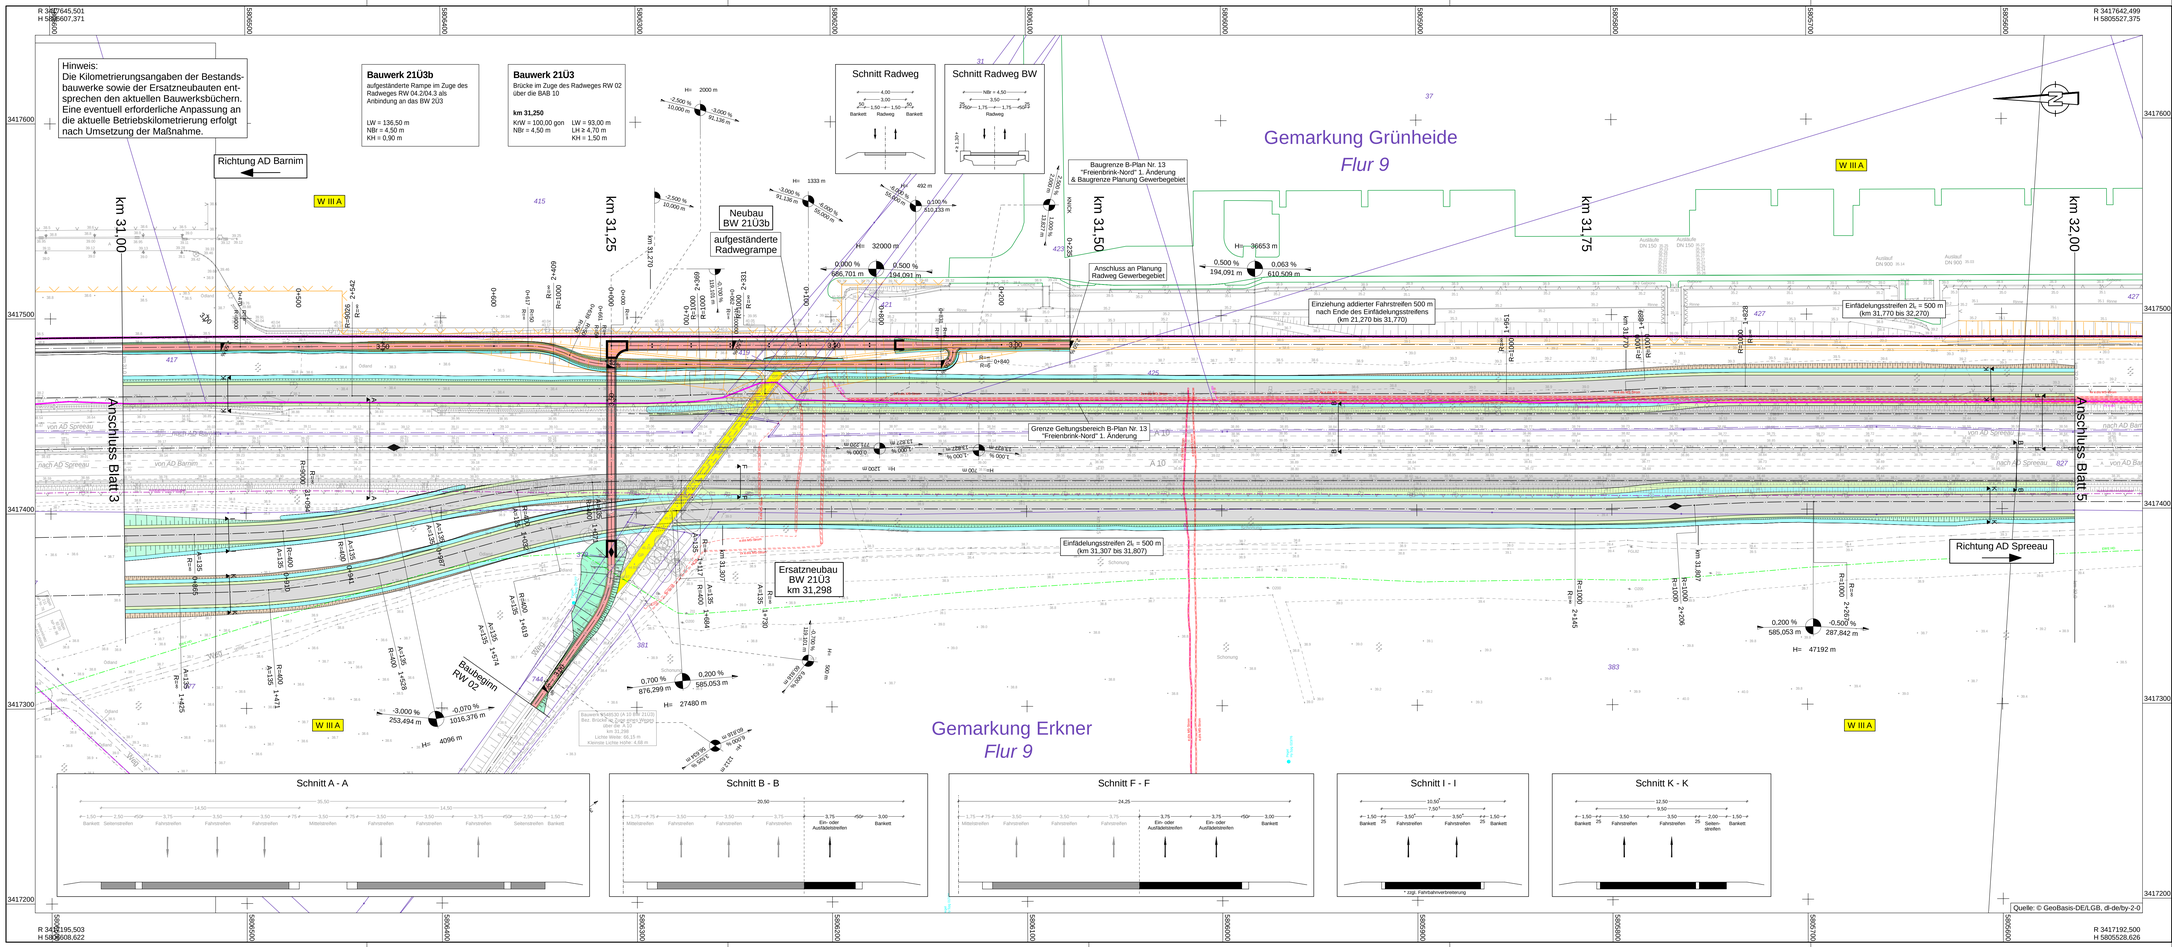

Zeichenerklärung

Planung

- Versickerungsmulde Bankett
- Fahrbahn
- Bankett
- Bankett Versickerungsmulde
- Bankett
- Fahrbahnteiler/Insel
- Grünfläche

Leitungen Bestand

- Fernmeldekabel (Vodafone / Telekom)
- Autobahnfernmeldekabel
- Elektroleitung (Edis / EWE)
- Straßenentwässerung
- Trinkwasserleitung (WSE)
- Schmutzwasserleitung (WSE)
- Gasleitung (EWE / Ontras)
- Induktionsschleifen

Anschlussplanungen

- Planung Parkplatz
- Planung Gewerbegebiet Stand 23.02.2022

Verwaltung

- Flurstücksgrenze
- Vermessung
- Grenze Geltungsbereich B-Plan Nr. 13, 1. Änderung
- Baugrenze B-Plan Nr. 13, 1. Änderung
- Baugrenze Planung Gewerbegebiet, Stand 23.02.2022

Wasserschutzgebiete

- W III Wasserschutzzone III
- W III Wasserschutzzone III

Sonstiges

- Rückbau

proVIA
Tagesanschluss für Verkehrsanlagen GmbH
Treuenbrietzener Straße 48
14547 Beelitz
Telefon: 033204/6498-0
Telefax: 033204/6498-29
E-Mail: info@provia-online.de

bearbeitet	Pilz/Grü	25.07.2023
freigegeben	Mitschke	25.07.2023

Die Autobahn
Niederlassung Nordost
An der Autobahn 111
16540 Hohen Neuendorf

bearbeitet	Ludley
freigegeben	
Projekt-Nr.	A. 04716

Nr.	Art der Änderung	Datum	Zeichen

Lagesystem	ETRS 89	Stand Kataster	
Höhensystem	DHHN 92	Bestandsvermessung	

VORENTWURF

Die Autobahn GmbH des Bundes

Straße / Abschnitt.-Nr. / Station: A 10 / 050-070 / km 27,995 bis 33,946

PROJIS-Nr.:

Unterlage / Blatt-Nr.: 5 / 1 V5

Lageplan
Variante 5 gemäß ERA
Maßstab: 1 : 1.000

A 10, km 30,500, Neubau AS Freienbrink-Nord
Entscheidungsvorlage Radweganschluss

Betr.-km 31.00 - 32.00

Aufgestellt: .....

Niederlassung Nordost

.....

c-and.1