


Landschaftsbildeinheiten		
Nr.	Funktionsraum	Beschreibung
01	Wasserräumen und Ufer (Havel, Beetzsee)	offene Wasserräumen mit stark befestigten Ufern im Nahbereich der Schleuse
02	Wasserräumen und vegetationsbestandene Ufer (Havel)	offene Wasserräumen mit befestigten Ufern im Bereich gewässertypischer Auenbiotope (z.B. Auenwald, Röhricht)
03	Schleusen	Schleusenkammern, stark technisch überprägt aber typisches anthropogenes Element an der Havel
04	Marina	Yachthafen Havel Marin im Nordosten der Schleuse
05	Molen am unteren Vorhafen	langgestreckte offene und halboffene Strukturen teilweise mit Gehölzbewuchs
06	durchgrüntes Mischgebiet	durchgrüntes Siedlungsflächen (Mischgebiet) mit Verkehrsgrün und Gärten
07	Kleingärten	Kleingärten mit geringem Anteil an älteren Gehölzen
08	Gewerbeflächen	Industrie- und Gewerbeflächen mit großflächigen Versiegelungen aber auch sukzessiver Vegetation (z.T. Brachen)
09	feuchtes Gehölz-Offenland-Mosaik	kleinräumig strukturierter Biotopkomplex aus Bruch- und Auenwald, Feuchtwiesen und Röhricht mit hohem Anteil an Altbäumen und Totholz (im NSG Mittlere Havel)
10	Pionier- und Uferwald	standorttypischer Gehölzsaum mit älterem Waldbestand entlang des Ufers sowie sukzessive Waldentwicklung auf ehemals landwirtschaftlich genutzten Flächen
11	Grünland mit Gehölzen	größtflächige Offenlandbereiche mit schmalen Gehölzstrukturen
		Wert
		mittel
		hoch
		gering
		gering
		mittel
		gering
		gering
		sehr hoch
		hoch
		mittel

Bewertung von Gesundheit und Wohlbefinden im Hinblick auf Lärmbelastungen		
Nutzungen	Lage	Bewertung
Dorf-, Mischgebiete und Freizeitgebiete	<ul style="list-style-type: none">Mischgebiet westlich des unteren Vorhafensstraßenferne Bereiche des Wohngebietes südlich der Schleusen und des unteren VorhafensMischgebiete nördlich der Schleusen und des oberen VorhafensKleingartenanlage zwischen Schöners Wehr und KnapenhavelWochenendausgangsbiet am LuisenparkKleingartenanlage südöstlich der Knapenhavel	hoch
Dorf- und Mischgebiete in größerer Entfernung zu Verkehrswegen mit hohem Fahrzeugaufkommen oder lärmintensiven Gewerbe- und Industriegebieten	<ul style="list-style-type: none">250 m Korridor an den Landesstraßen L 91 und L 911 in den jeweils betroffenen Misch- und WohngebietenMarina Schöners WehrMarina Havel Marin	mittel
Dorf- und Mischgebiete im Nahbereich von Verkehrswegen mit hohem Fahrzeugaufkommen oder lärmintensiven Gewerbe- und Industriegebieten	<ul style="list-style-type: none">50 m Korridor an den Landesstraßen L 91 und L 911 in den jeweils betroffenen Misch- und Wohngebieten	gering
Gewerbe- und Industriegebiete	<ul style="list-style-type: none">Gelände der WSV nördlich des unteren VorhafensGelände der Gartenbaubetriebe im Nordosten des oberen Vorhafens	gering

Bau- und Bodendenkmale	
BLDAM 2024, Stadt Brandenburg 2011c	
Nr.	Bezeichnung
2	Wohnhaus, Krakauer Weg 11
3	Fassade des Wohn- und Geschäftshauses, Krakauer Landstraße 3
4	Mietwohnhaus, Krakauer Landstraße 8
4164	Damm Neuzick, deutsches Mittelalter, Flur 78
4159	Siedlung deutsches Mittelalter, Flur 78, 85

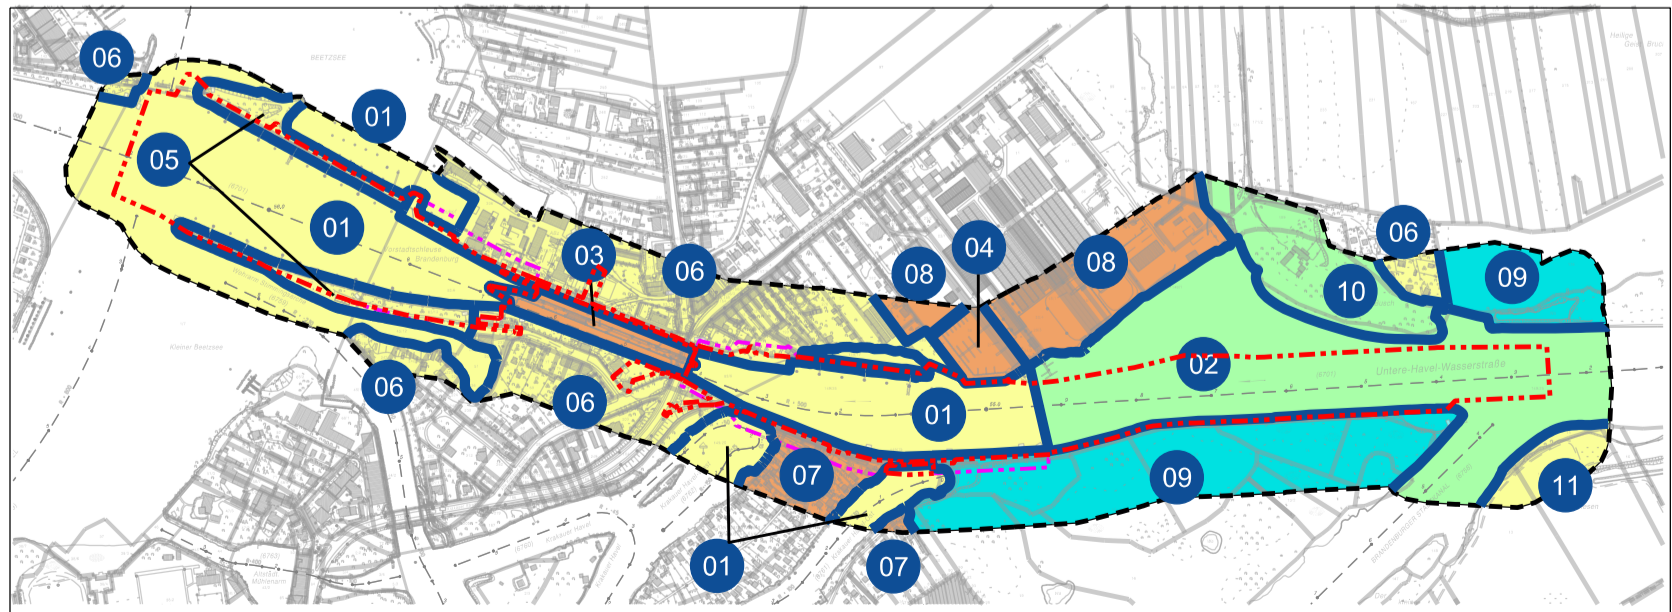

Bewertung der Landschaftsbildeinheiten 1:10.000

Legende

Bewertung

- Wertstufe 5 - sehr hoch (von besonderer Bedeutung)
- Wertstufe 4 - hoch (von besonderer bis allgemeiner Bedeutung)
- Wertstufe 3 - mittel (von allgemeiner Bedeutung)
- Wertstufe 2 - gering (von allgemeiner bis geringer Bedeutung)
- Wertstufe 1 - sehr gering (von geringer Bedeutung)

Landschaftsbildeinheit

- Grenze der Landschaftsbildeinheit
- Nummer der Landschaftsbildeinheit

Nutzungen

- Wälder, Gehölzflächen
- Offenland, Gärten, Grünland
- Bauten, Strassen
- Erholungsnutzungen

Einzelbaue

- BHD = Brusthöhendurchmesser bei meterstammigen Bäumen = Summe der Stämme
- BHD > 150 cm
- BHD bis 150 cm
- BHD bis 100 cm
- BHD bis 50 cm
- BHD bis 20 cm

Störungen

- Straßenverlauf, auch Wander- und Radweg
- Belastungskorridor Straße (50 m)
- Güterschiffahrtstrecke

Schutzgebiete, Schutzstatus


- Grenze LSG

Kulturgüter

- Baudenkmal
- Bodendenkmal
- Bodendenkmal (Verdachtsfläche)
- Nr. Bau-, Bodendenkmal

Technische Planung

- Baufeldgrenze
- Baufeld - Bereiche mit unterirdischen Einbauten
- Kilometrierung: Untere Havel-Wasserstraße (UHW)
- Untersuchungsgebiet
- Grenze des Untersuchungsgebietes

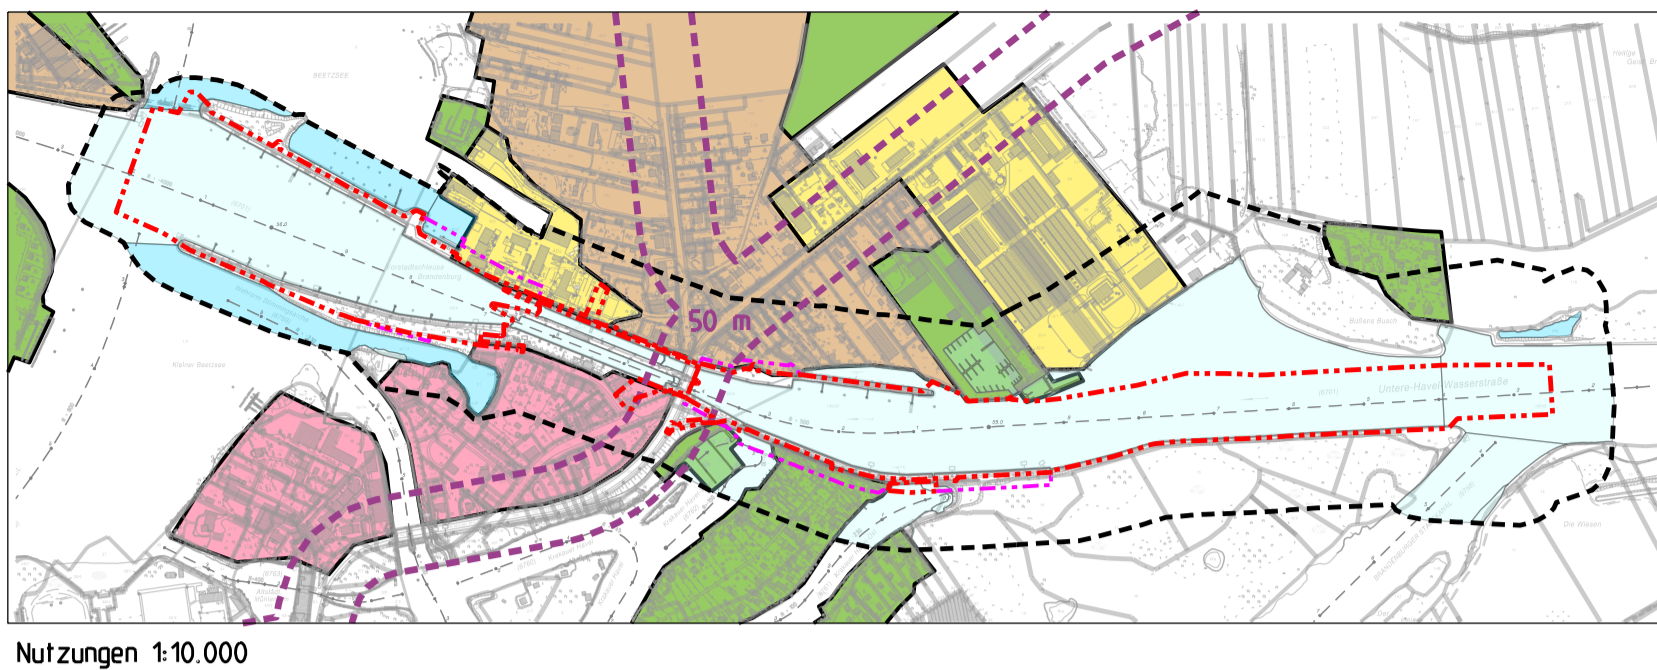

Nutzungen 1:10.000



Beilage 9-6

Aufgestellt Helmstedt, den	Unterschrift gez. Riekenberg	Amts-/Dienstbezeichnung Amtsleiter/LTRDr
Wasserstraßen-Neubauamt Helmstedt Zeichnung gefertigt / bearbeitet (Datum, Name)	gez. Tieseler	TORR
TRIOPS	Projekt-Nr. bearbeitet 28.05.2025 gezeichnet 28.05.2025	Vermerk des bearbeitenden Ingenieurbüros Walger
TRIOPS Ökologie & Landschaftsplanung GmbH 37085 Göttingen - Keplerstr. 4 06108 Halle (Saale) - Hansering 4	Zeichnung geprüft Göttingen, den 28.05.2025	i.A. Dipl.-Ing. Hanna Dreetz

PLANFESTSTELLUNG		Wasserstraßen-Neubauamt Helmstedt	
Org.-Einr.	AB	BWA-St.	Kilometer
334	6701	055.550	5
Objekt-Nr.	Objekt-Teil	Objekt-ZK	Objekt-OB
0311	354001	10001	1
Objektbenennung: Ausbau der Vorhöfen Schleuse Brandenburg			
Objektteil: UVP-Bericht			
Einzelheit: Landschaft, Menschen, kulturelles Erbe - Bestand und Bewertung			
Die Übereinstimmung mit der Ausführung wird bestätigt:		Entwurf-Nr.	Blatt-Nr.
Datum		Zeichnung-Nr.	Maßstab
Unterschrift, Funktion		05	1:2.000
		1	DVU-Identifikation
			DVU-Index